

LEGENDA MÍSTNOSTÍ

Číslo	Jméno	m2
1.01	CHODBA	3,7
1.02	KOUPELNA+WC	3,4
1.03	LOŽNICE	11,6
1.04	KOMORA	1,8
1.05	OBYVACÍ POKOJ+KK	21,0

LEGENDA HMOT

- STÁVAJÍCÍ ZDIVO - CP na MVC
- BOURANÉ ZDIVO
- NOVÉ PŘÍČKY  
PÓROBETONOVÉ PŘÍČKOVKY  
NA TENKOVRSIVOU ZDÍČÍ MALTU

LEGENDA ROZVODŮ :


- STÁVAJÍCÍ PŘEDPOKLÁDANÝ ROZVOD KANALIZACE
- NOVÝ KANALIZAČNÍ ROZVOD Z PLAS. TRUB SPOJOVANÝCH  
TĚSNÍCIMI KROUŽKY DLE ČSN 767-1
- VNITŘNÍ ROZVOD - SYSTÉM HT A KG
- DEMONTOVANÉ ZTI VYBAVENÍ

POZNÁMKA:

- PROSTUPY A DRAŽKY ČI RÝHY V KONSTRUKCÍCH - VIZ STAVEBNÍ ČÁST
- VÝŠKY VÝVODŮ U ZP BUDOU UPŘESNĚNY DLE SKUT ZAKOUPENÝCH ZAŘIZOVACÍCH PŘEDMĚTŮ
- NUTNO RESPEKTOVAT PŘI REALIZACI PLATNÉ VYHLÁŠKY A NORMY

D.1.4.1. - ZDRAVOTNÍ TECHNIKA

VEDOUcí PROJEKTANT: Ing.Petr Šimek		Ing.Petr Šimek Bmēnská 61, Jihlava IČO 696 55 766
ZODPOVĚDNÝ PROJEKTANT: Ing.Petr Šimek		
KRESLIL: Jaroslav Caha		
STAVEBNÍK: Statutární město Jihlava, Masarykovo nám.1, Ji		
Úvoz 416/28, Jihlava		
Rekonstrukce bytu č.1 - FSÚM		
FORMÁT		2 A4
DATUM		6/2021
STUPEŇ		DPS
ZAK.ČÍSLO		21-03-DPS
MĚŘÍTKO:		ČÍS.VÝKR.:
PŮD.1.NP - ROZVOD KANALIZACE		1:50 302

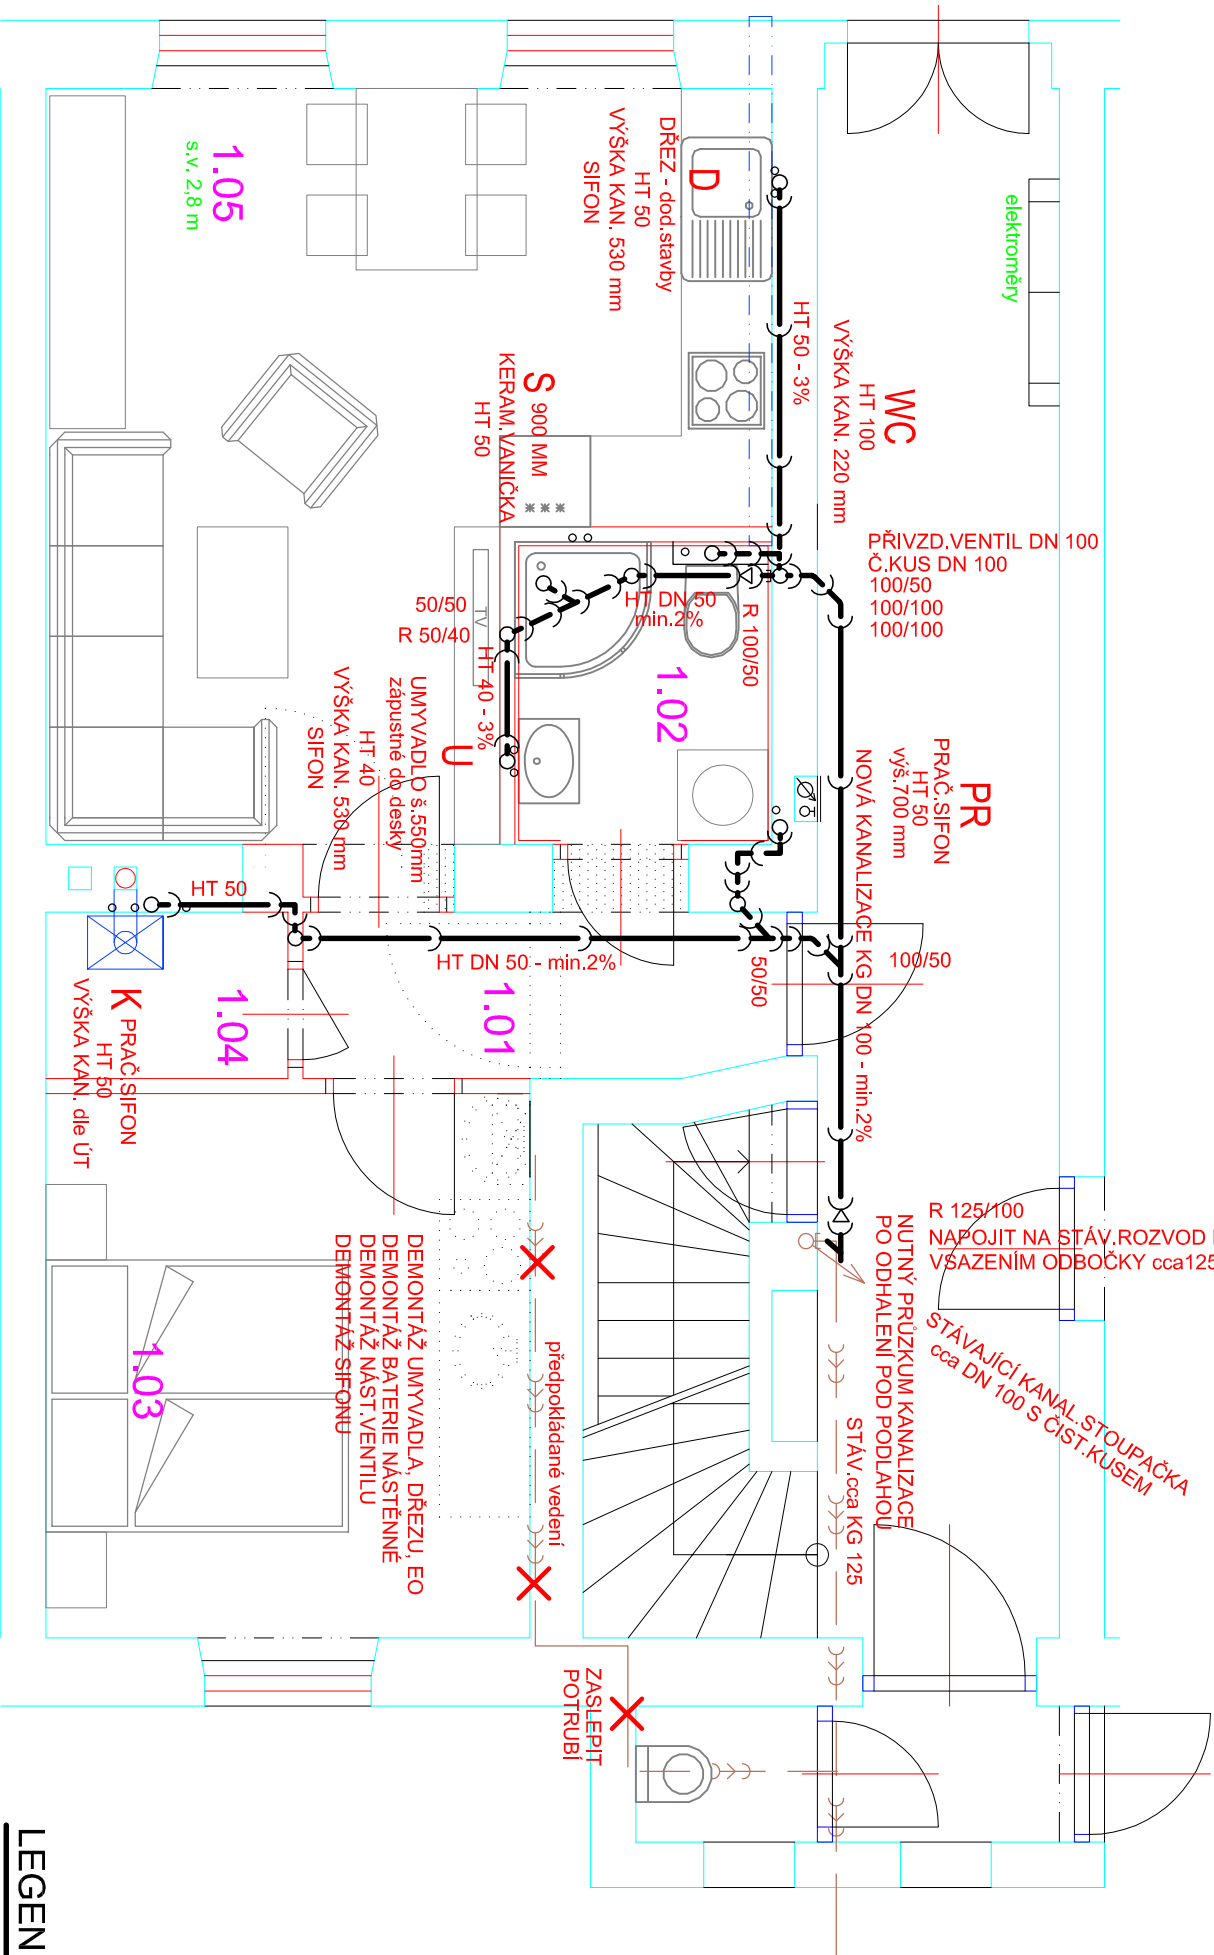

DEMONTÁŽE - UMYVADLA, DŘEZU, EO

