


Rozvaděč RB1

L1 Ik=10kA
Pf=8kW, Ps=7 kW

L1

1+PE+N, 1x230 V, 50Hz

Pokračování na dalším výkrese

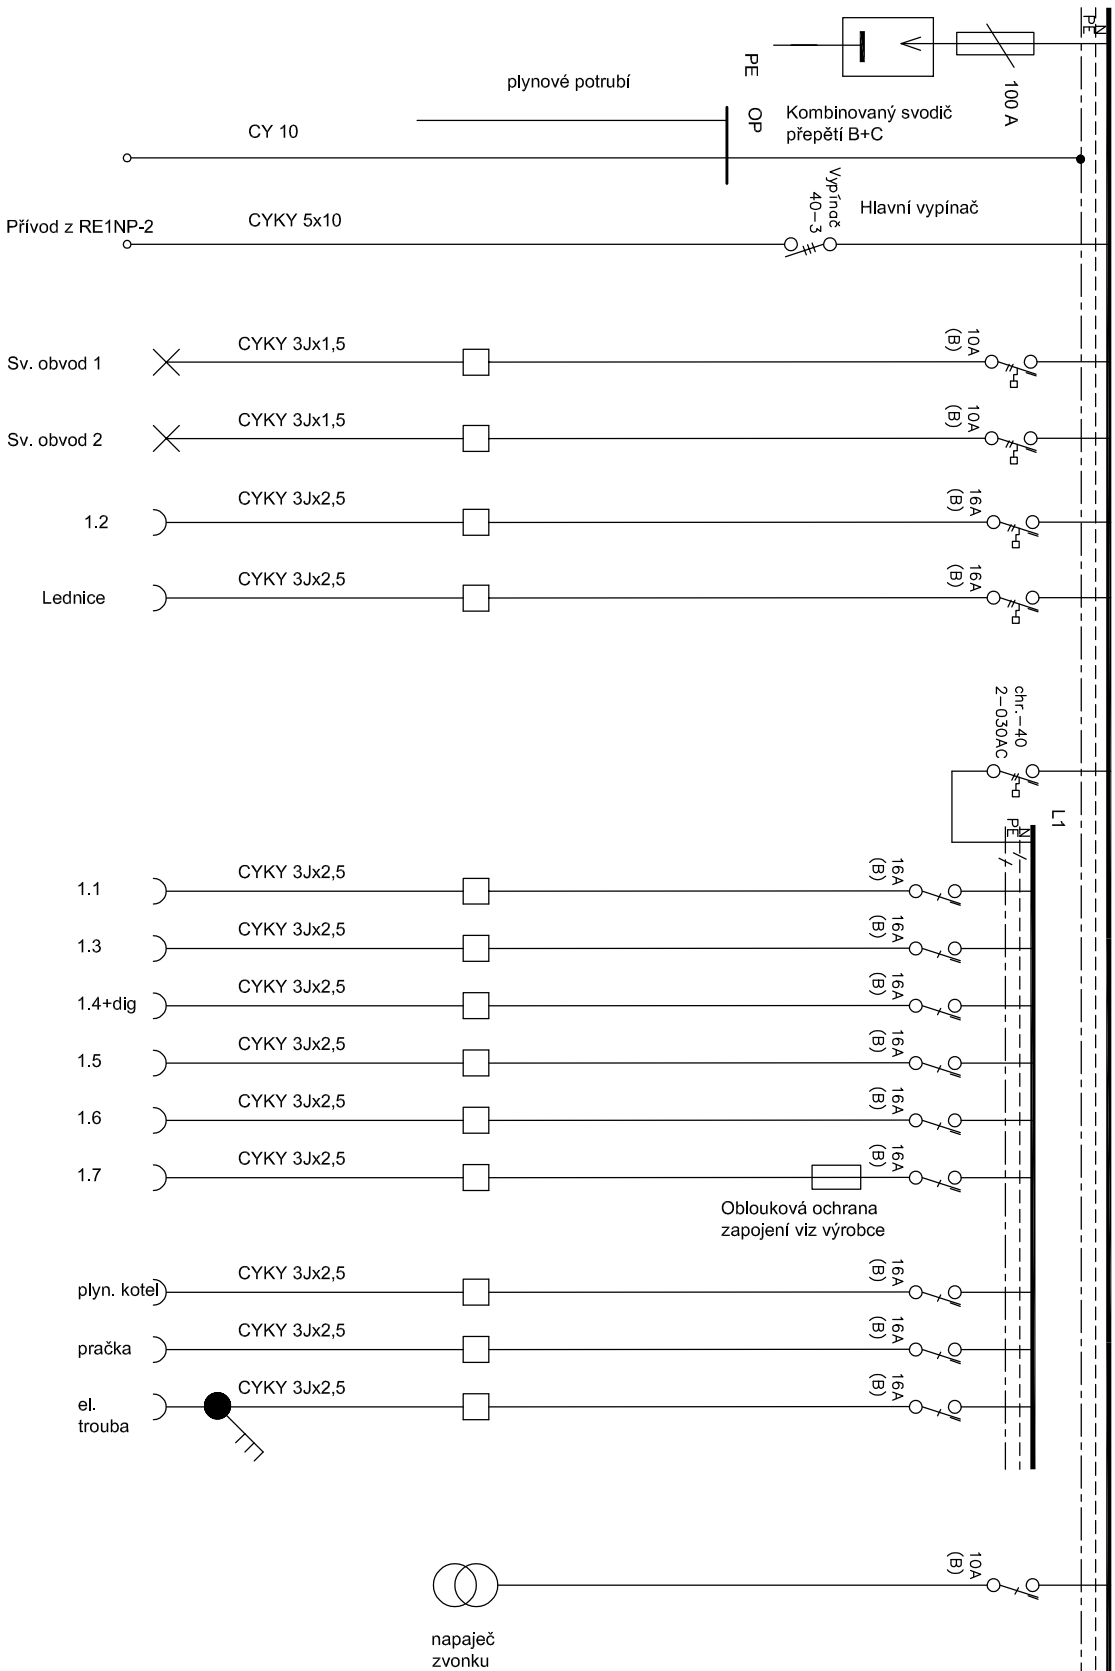

Pozn.: v současné době bude být připojen jednofázově, přívodní kabel bude sloužit jako rezerva pro případ třífázového měření

Provozní napětí:
3x230/400V, 50Hz
Ochrana před nebezpečným dotykem – samočinným odpojením od zdroje

Číslo zakázky	Datum	Vypracoval	Revizor	Název zakázky	Název výkresu	Číslo výkresu
21-03-DSP	06/2021	ing. Nestrojil	-	Úvoz 416/28, Jihlava Rekonstrukce bytu č.1 - FSUM	Schéma rozvaděče RB1	604

Handwritten signature

Rozvaděč RB1a nápiň

Rozvaděč ocelobledkový, zapuštěný, vnitřní rozměr cca 510x650 EI 30			
Propojné lišty a svorky	Ks	1,00	13 026,00
obal na výkresy	sbr	1,00	1 500,00
popisný stělek	ks	1,00	11,05
Pojistkový spodek 1P-125A	ks	1,00	33,15
Valcová pojistka PV 100A	Ks	1,00	135,00
Svodící přeřet stupňů 1+2 (B+C) 1f	Ks	1,00	120,00
nulové přípojnice CU 25/3	Ks	1,00	7 500,00
Třída zvy/vypínač 3x40A	ks	1,00	161,33
Proudový chránič s nadproudovou ochranou 10A char B 1N 030AC	Ks	1,00	981,00
Proudový chránič s nadproudovou ochranou 16A char B 1N 030AC	Ks	2,00	2 021,00
Proudový chránič 40A-2-0-30A	Ks	2,00	1 272,00
Oboukóv ochrana 1-16A	Ks	1,00	2 430,00
Jistič 1x16A char B	Ks	1,00	3 613,00
Jistič 1x10A char B	Ks	9,00	133,00
svorka zapojena RS 6	Ks	1,00	153,00
	ks	15,00	24,31

Číslo zakázky	Datum	Vypracoval	Měřítka	Název zakázky	Název výkresu	Číslo výkresu
21-03-DSP	06/2021	ing.Nestrojil	-	Úvoz 416/28, Jihlava Rekonstrukce bytu č.1 - FSÚM	Schéma rozvaděče RB1	604a

Provozní napětí:
3x230/400V,50Hz
Ochrana před nebezpečným
dotykem – samočinným
odpojením od zdroje