


Rozvaděč RB51

L1,L2,L3  $I_k=10kA$  PE=15kV, Ps=11 kW

L1,L2,L3

3+PE+N, 3x230/400V, 50Hz

Pokračování na dalším výkrese

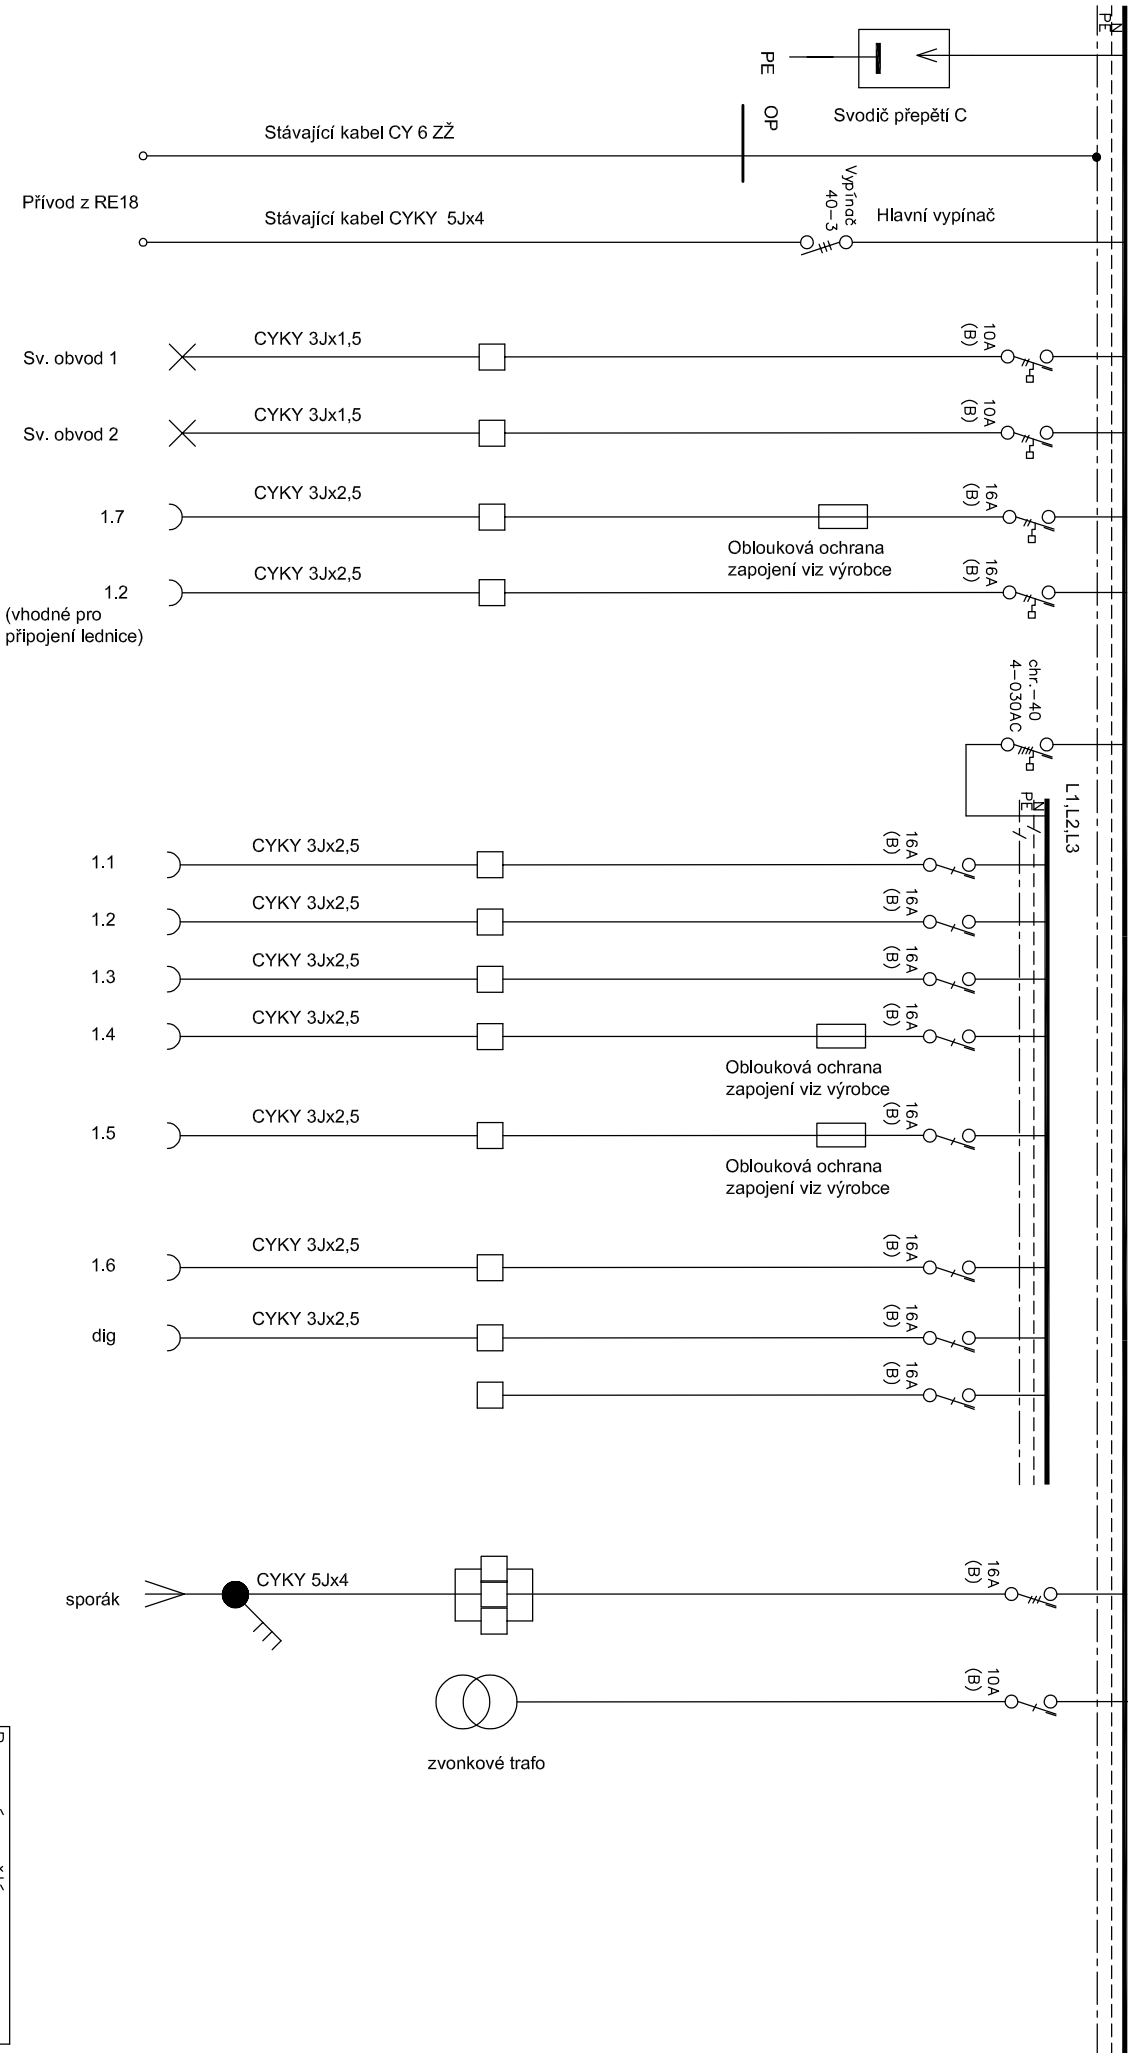

Provozní napětí:  
3x230/400V, 50Hz  
Ochrana před nebezpečným  
dotykem – samočinným  
odpojením od zdroje

SPA s.r.o.	Číslo zakázky	Datum	Vypracoval	Měřičko	Název zakázky	Název výkresu	Číslo výkresu
	2508-04-005	08/2025	ing. Nestrojil	-	DPS Za Prachářnou 1a, Jihlava Oprava bytových jader v bytových jednotkách č. 51 a 76	SCHEMA ROZVADĚČE RB51	604

Rozvaděč RB51

Rozvaděč oceloplastový vnější rozměr cca 315/559/100 pod omítku IP30	Ks	1,00
propojné lišty a svorky, ochranná přípojnice	sbr	1,00
popisný stílek	ks	20,00
obal na výkresy	ks	1,00
Svodící přepětí stupeň C	Ks	1,00
Třířizový vypínač na DIN lištu 40A-3	Ks	1,00
Lištic 3x16A char. B 10 kA	Ks	1,00
Lištic 1x16A char. B 10 kA	Ks	8,00
Lištic 1x10A char. B 10 kA	Ks	1,00
Obloukové ochrana pro 1f lištic do 16A	Ks	2,00
Lišticochráně 16B-1N- 030A typ A	Ks	2,00
Lišticochráně 10B-1N- 030A typ A	Ks	2,00
Proudový chránič 40A-4-030A typ A 10 kA	Ks	1,00
RS6	ks	19,00

SPA s.r.o.	Číslo zakázky	2508-04-005	Datum	08/2025	Vypracoval	ing.Nestrojil	Měřtko	-	Název zakázky	DPS Za Prachárnou 1a, Jihlava	Název výkresu	SCHÉMA ROZVADĚČE RB51	Číslo výkresu	604a