

STÁVAJÍCÍ STAV

VARIANTA 1

1:1300

Projekt
Koncept parkování a vstupu do zoo

ÚMA 03/2025

Ing. arch. Jiří Suchý

02

1:1300

Projekt
Koncept parkování a vstupu do zoo

ÚMA 03/2025

Ing. arch. Jiří Suchý

02

1:1300

Projekt
Koncept parkování a vstupu do zoo

ÚMA 03/2025

Ing. arch. Jiří Suchý

02

1:1300

Projekt
Koncept parkování a vstupu do zoo

ÚMA 03/2025

Ing. arch. Jiří Suchý

02



VARIANTA 1

KONCEPT VLOŽENÍ PARKOVACÍHO DOMU


- Nový hlavní vstup do zoo skrze Modetu - hlavní pěší osa
- Orientace parkovacího domu s Modetou
- Vsunutí hmoty objektu mezy Modetu a PodpoVRCH - využití prostoru
- Snaha o co nejobtílnější hmotu objektu s cílem maximalizace využití okolních ploch a rozšíření zoo

1:1300

Projekt
Koncept parkování a vstupu do zoo

ÚMA 03/2025

Ing. arch. Jiří Suchý

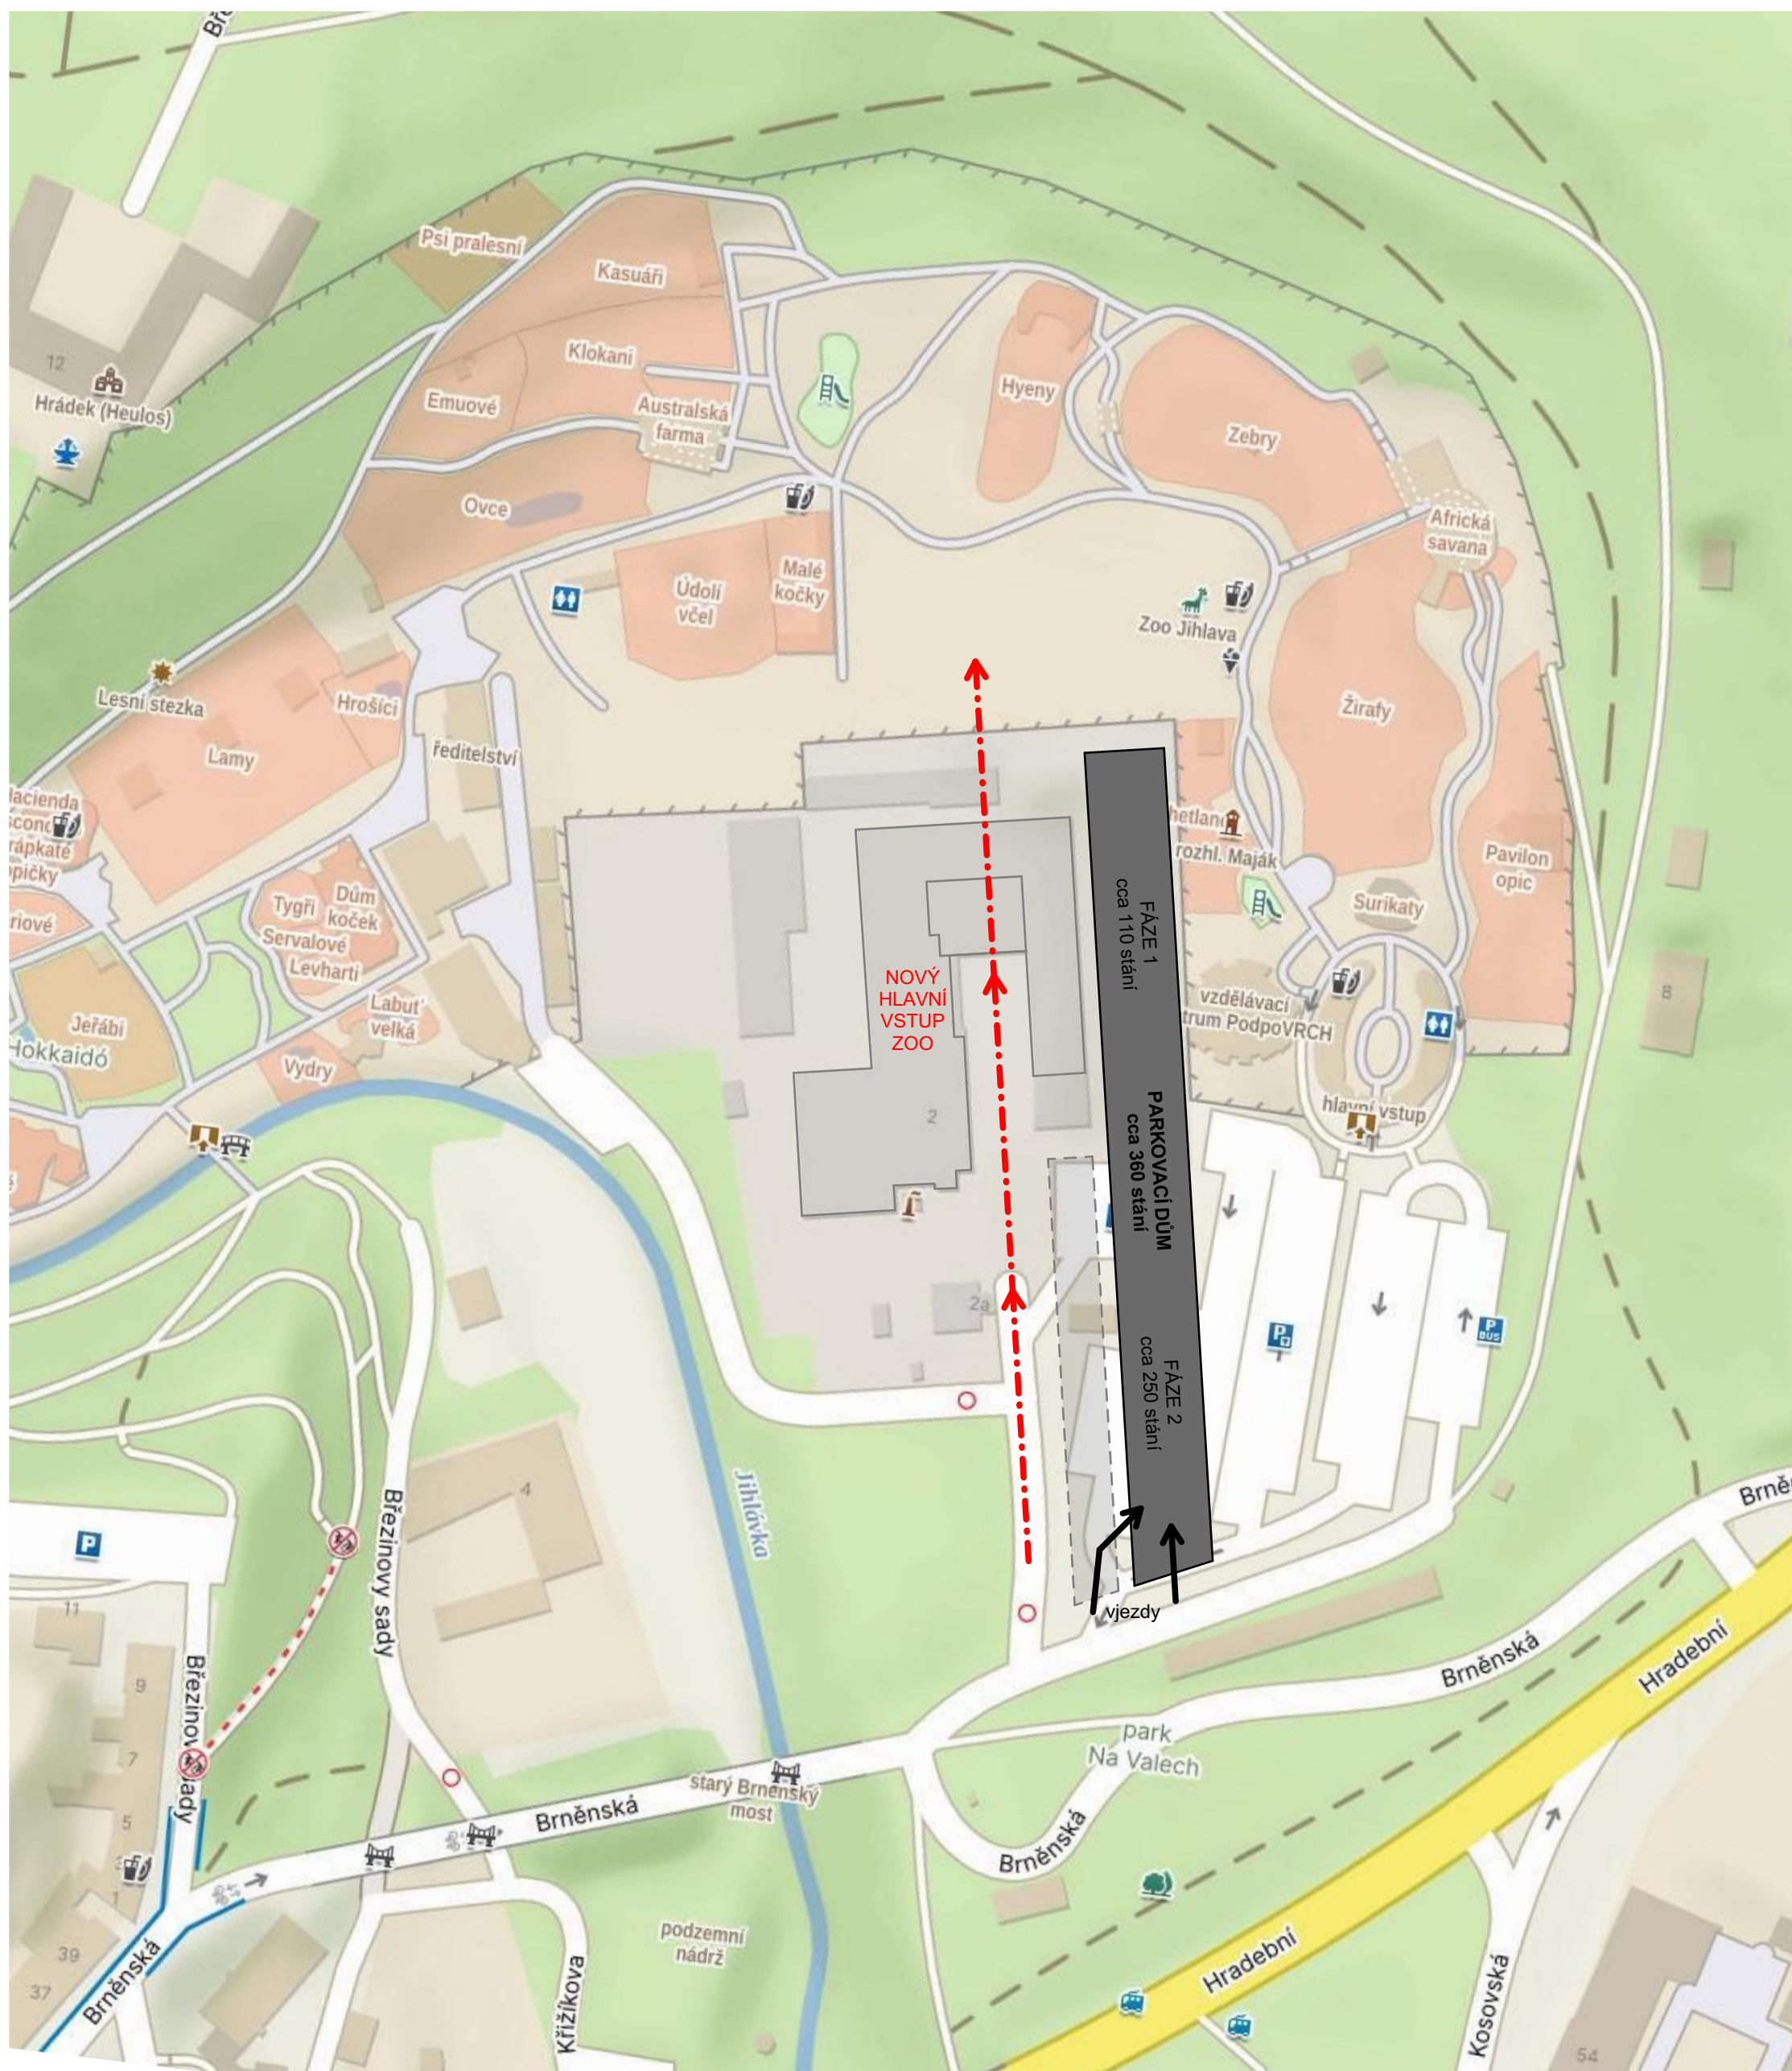

ROZVOJ PLOCH A NOVÝ VSTUP DO ZOO

- 1:1300
- Projekt
- Koncept parkování a vstupu do zoo**

Ing. arch. Jiří Suchý

VARIANTA 1

FÁZE 1 - ČÁST PARKOVACÍHO DOMU


DNES - 223

ZŮSTALO NA TERÉNU - 220

ZRUŠENO NA TERÉNU - 3

PARK. DŮM FÁZE 1 - 110

CELKEM FÁZE 1 - 330 (+107 stání než dnes)

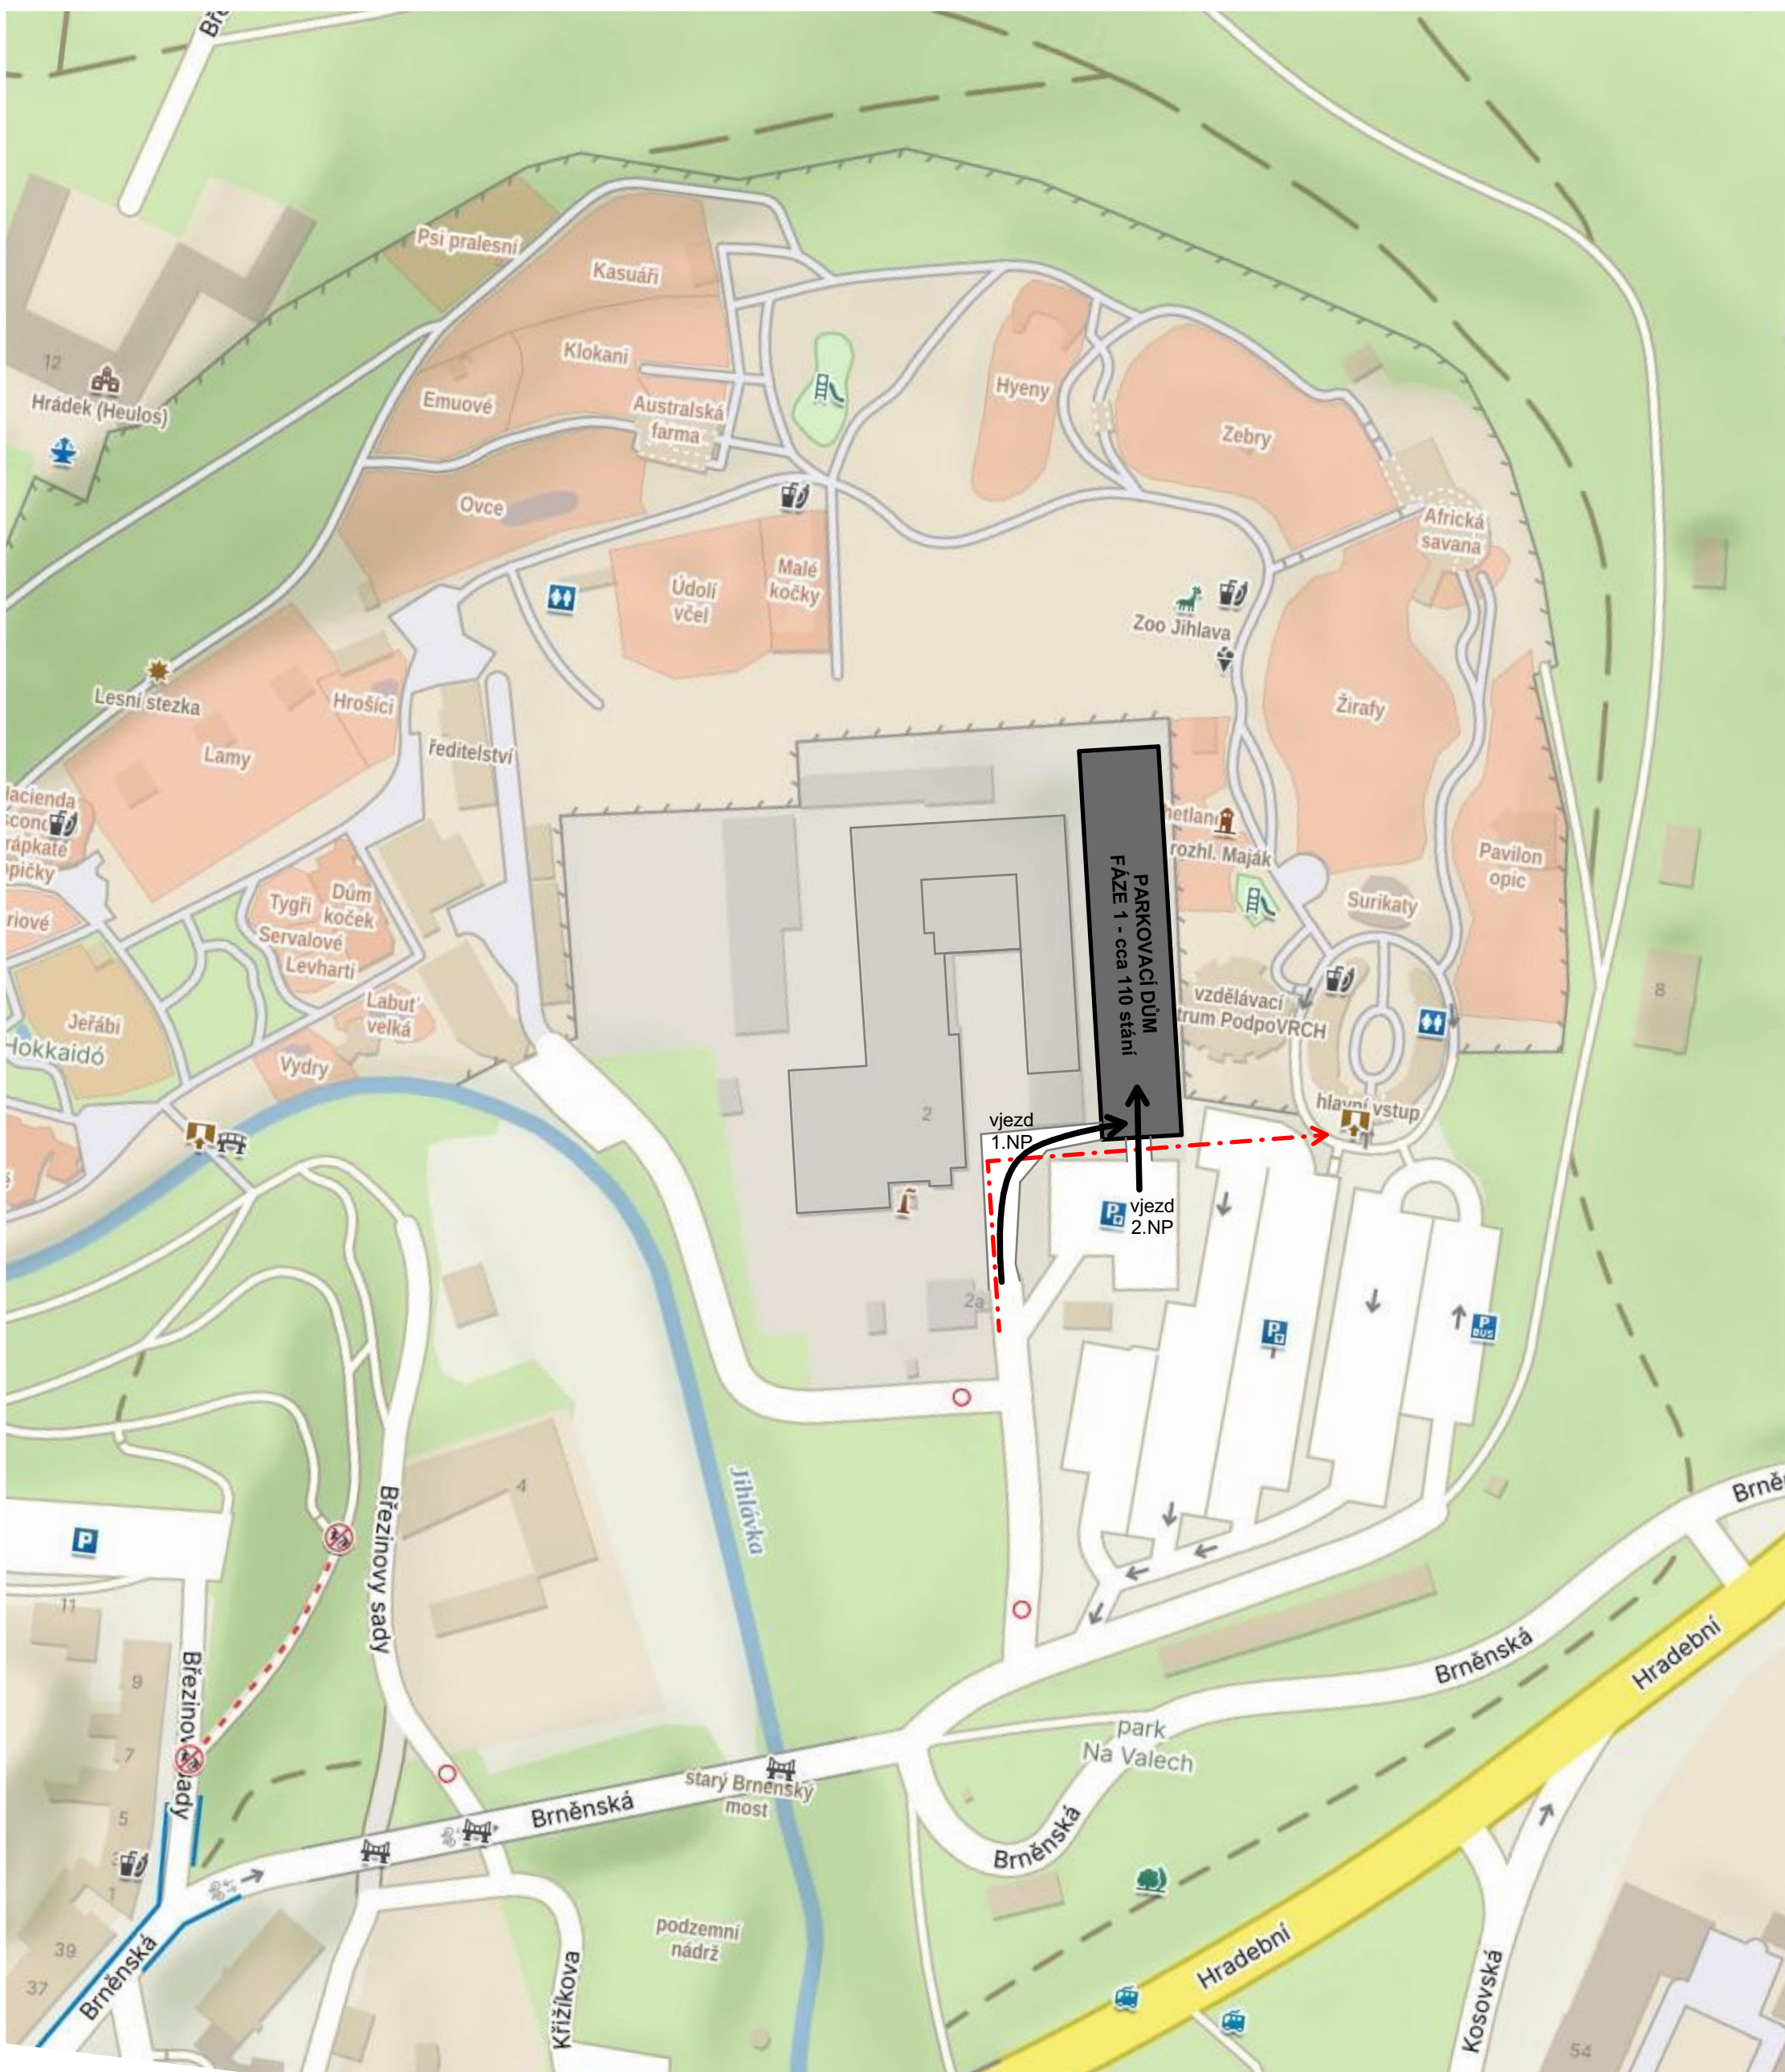

1:1300

Projekt
Koncept parkování a vstupu do zoo

ÚMA 03/2025

Ing. arch. Jiří Suchý

FÁZE 2 - DOKONČENÍ ROZVOJE LOKALITY

FINAL STAV - 380

VARIANTA 1

FÁZE 1 - situace

DNES - 223


ZŮSTALO NA TERÉNU - 220

ZRUŠENO NA TERÉNU - 3


PARK. DŮM FÁZE 1 - 110

CELKEM FÁZE 1 - 330 (+107 stání než dnes)

ŘEZ 1

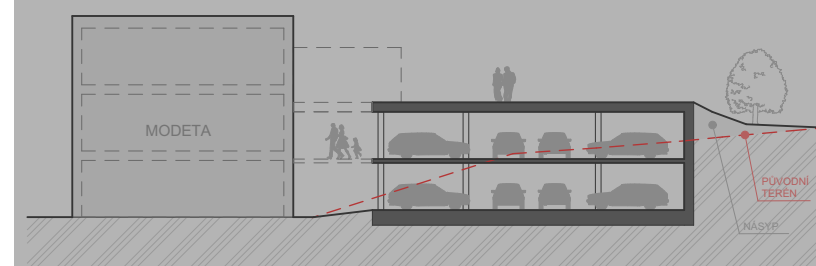

ŘEZ 2

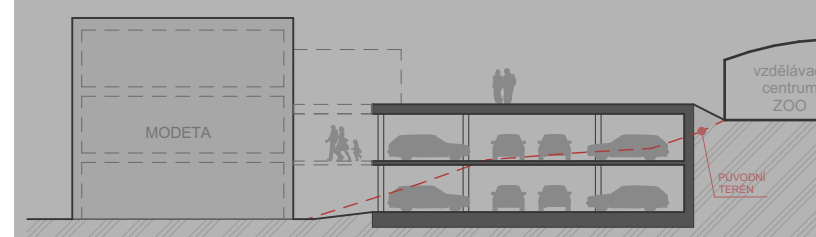



1:750, 1:400

Projekt
Koncept parkování a vstupu do zoo

ÚMA 03/2025

Ing. arch. Jiří Suchý

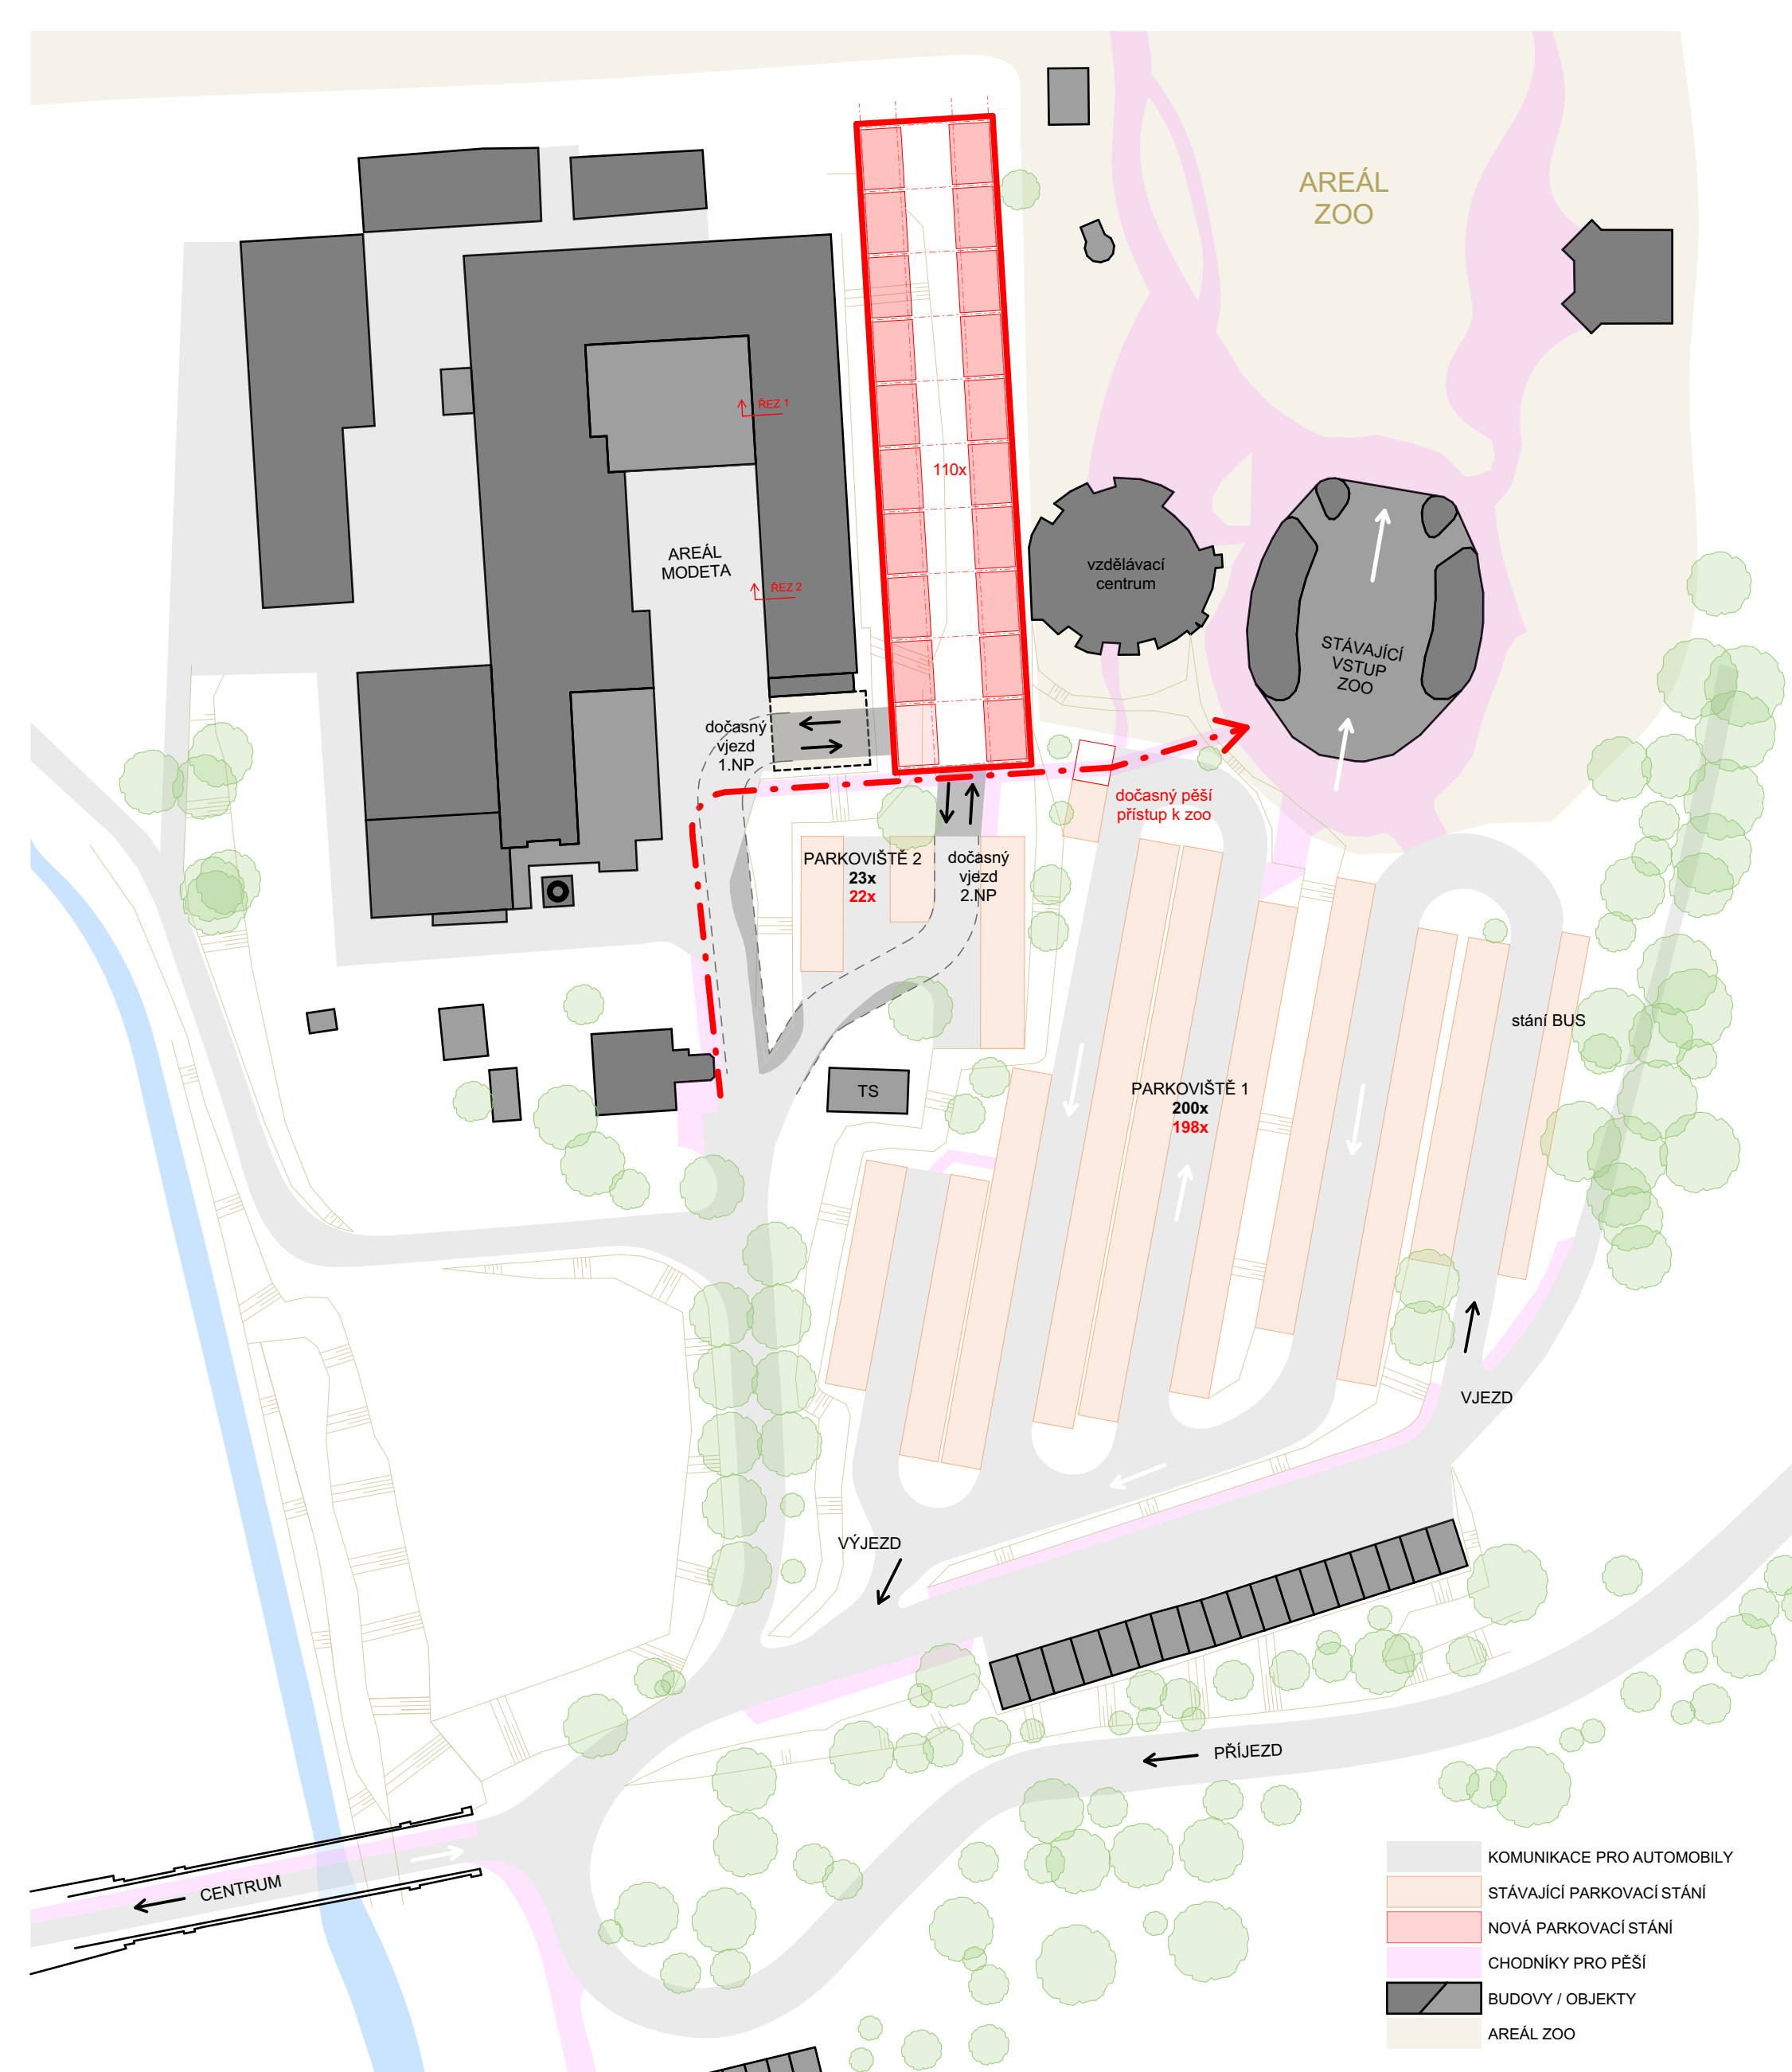

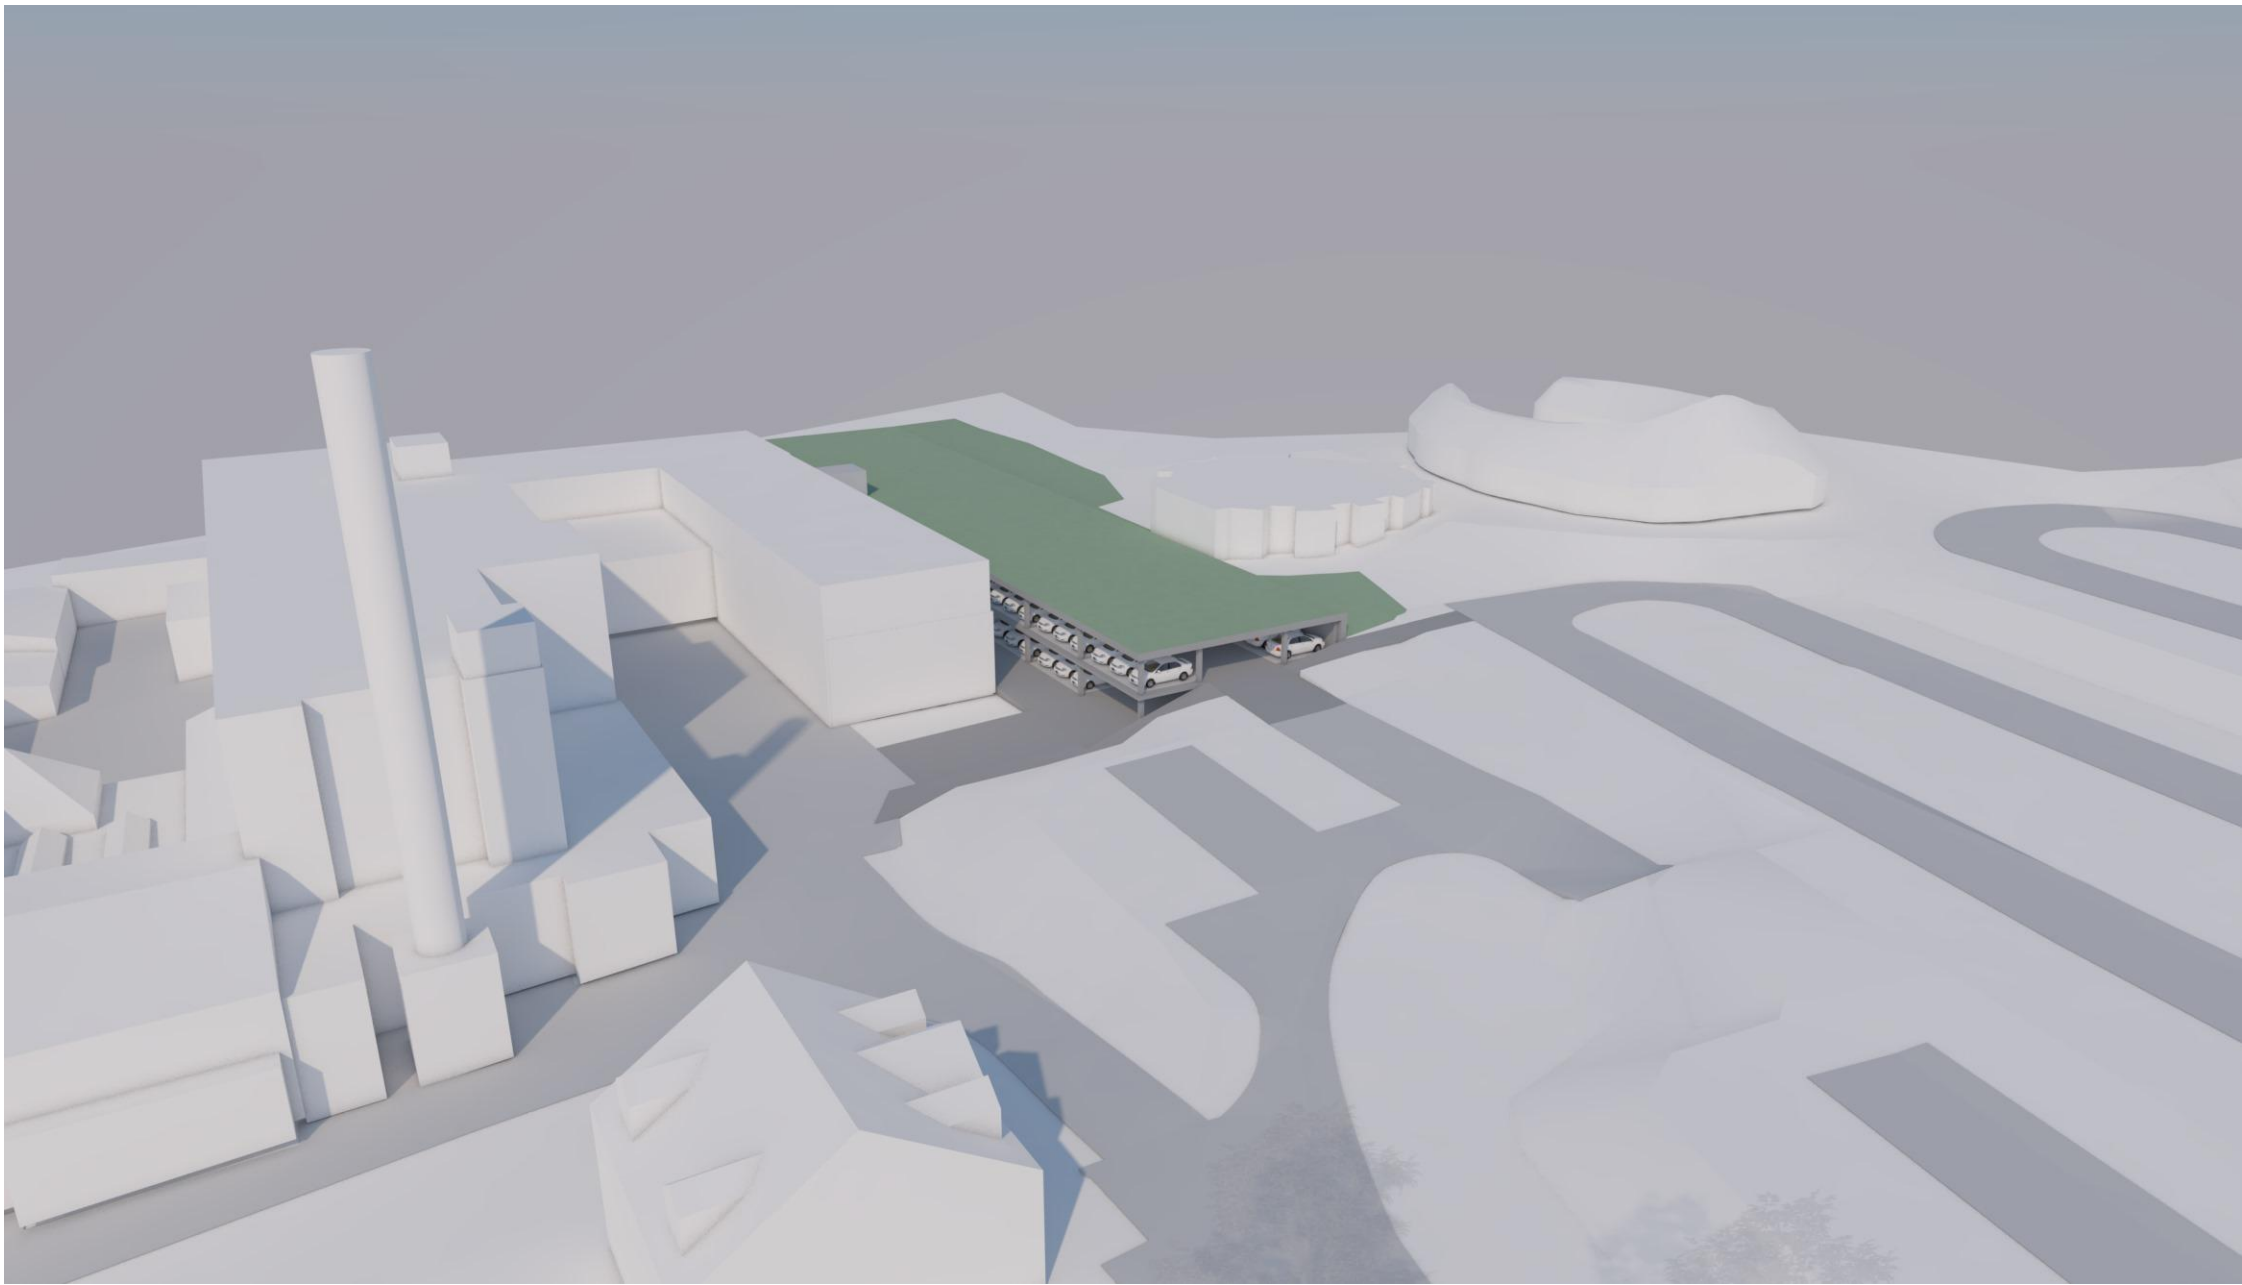

VARIANTA 1

FÁZE 1


DNES - 223

ZŮSTALO NA TERÉNU - 220

ZRUŠENO NA TERÉNU - 3

PARK. DŮM FÁZE 1 - 110

CELKEM FÁZE 1 - 330 (+107 stání než dnes)

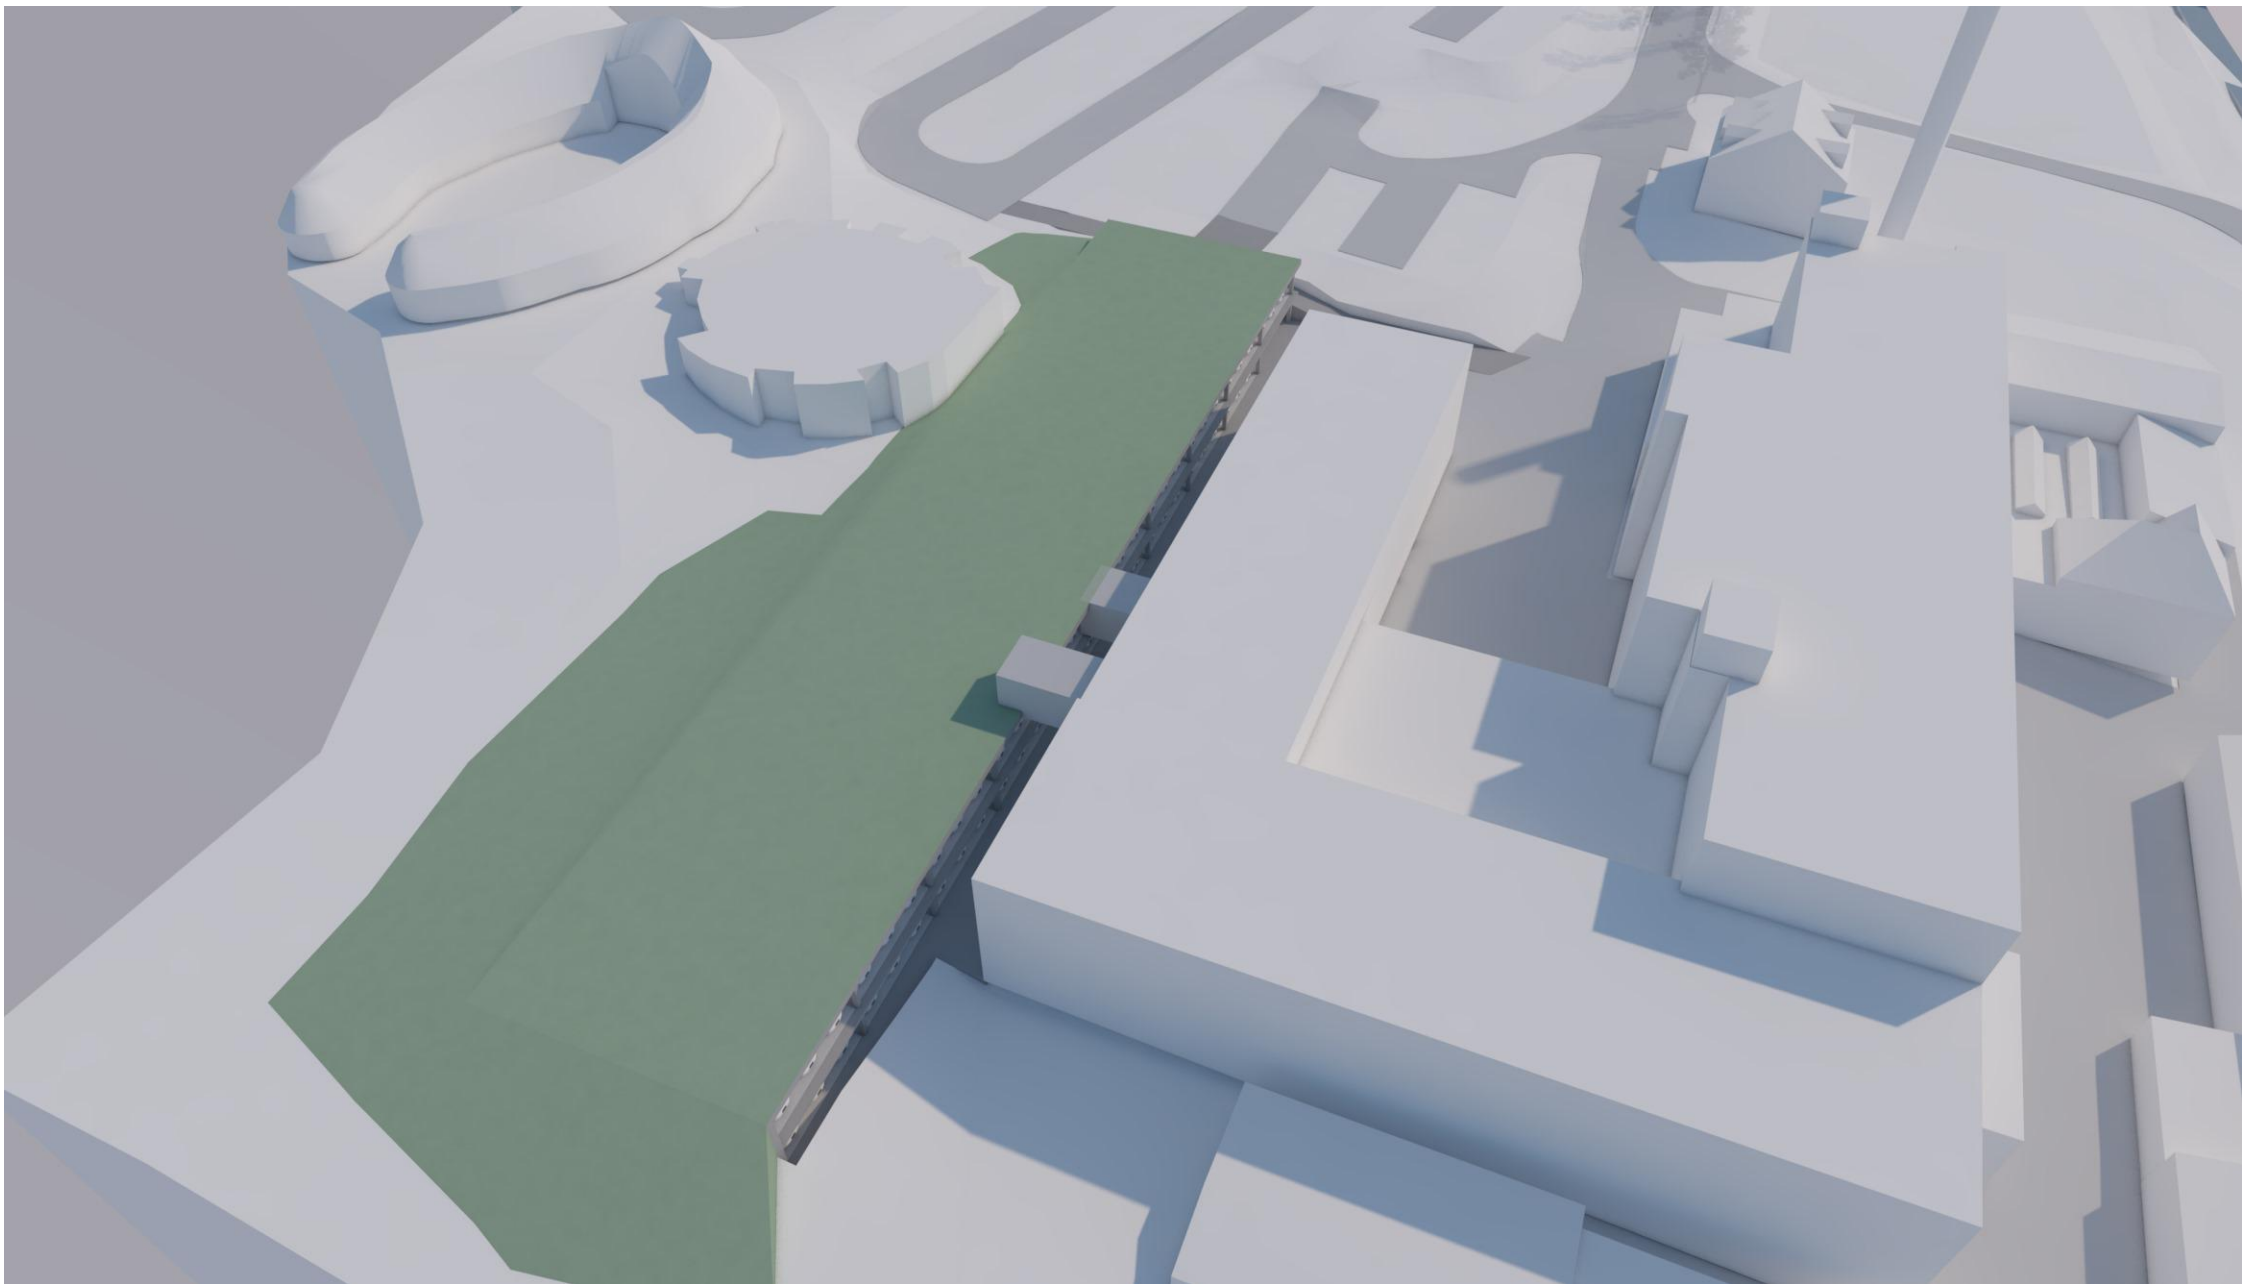

Projekt
Koncept parkování a vstupu do zoo

ÚMA 03/2025

Ing. arch. Jiří Suchý



VARIANTA 1

FÁZE 1


DNES - 223

ZŮSTALO NA TERÉNU - 220

ZRUŠENO NA TERÉNU - 3

PARK. DŮM FÁZE 1 - 110

CELKEM FÁZE 1 - 330 (+107 stání než dnes)

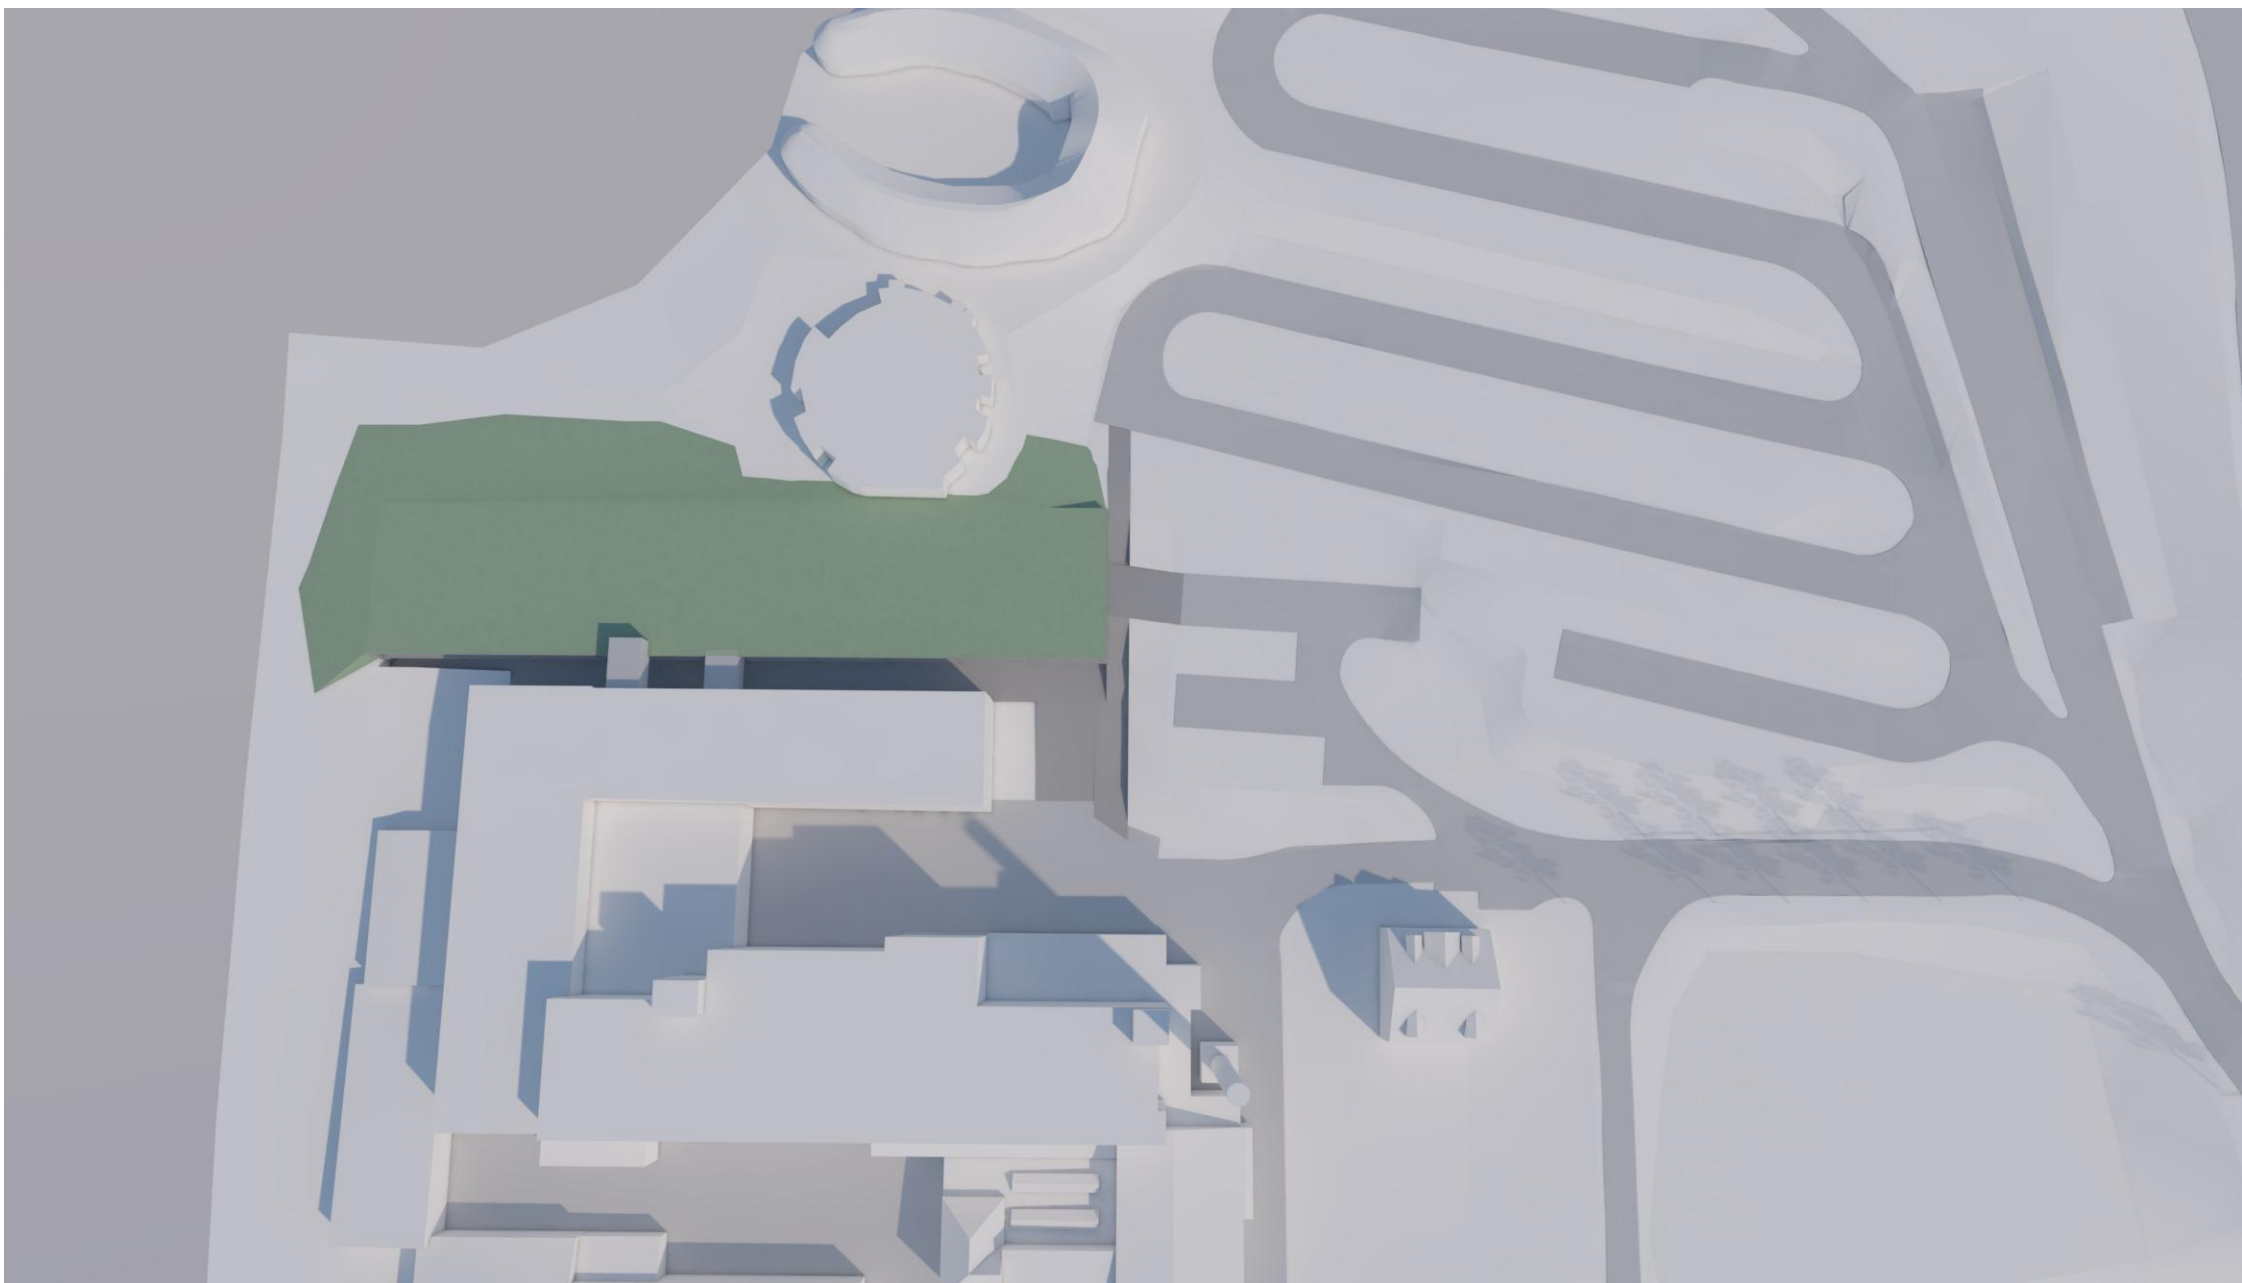

Projekt
Koncept parkování a vstupu do zoo

ÚMA 03/2025

Ing. arch. Jiří Suchý

VARIANTA 1

FÁZE 2 - situace

DNES - 223

ZŮSTALO NA TERÉNU - 220

ZRUŠENO NA TERÉNU - 3

PARK. DŮM FÁZE 1 - 110

CELKEM FÁZE 1 - 330 (+107 stání než dnes)

ZRUŠENO NA TERÉNU - 220

PARK. DŮM FÁZE 2 - 250

MÍSTO GARÁŽÍ - 20

CELKEM FÁZE 2 - 50


FINAL STAV - 380

1:750

Projekt
Koncept parkování a vstupu do zoo

ÚMA 03/2025

Ing. arch. Jiří Suchý

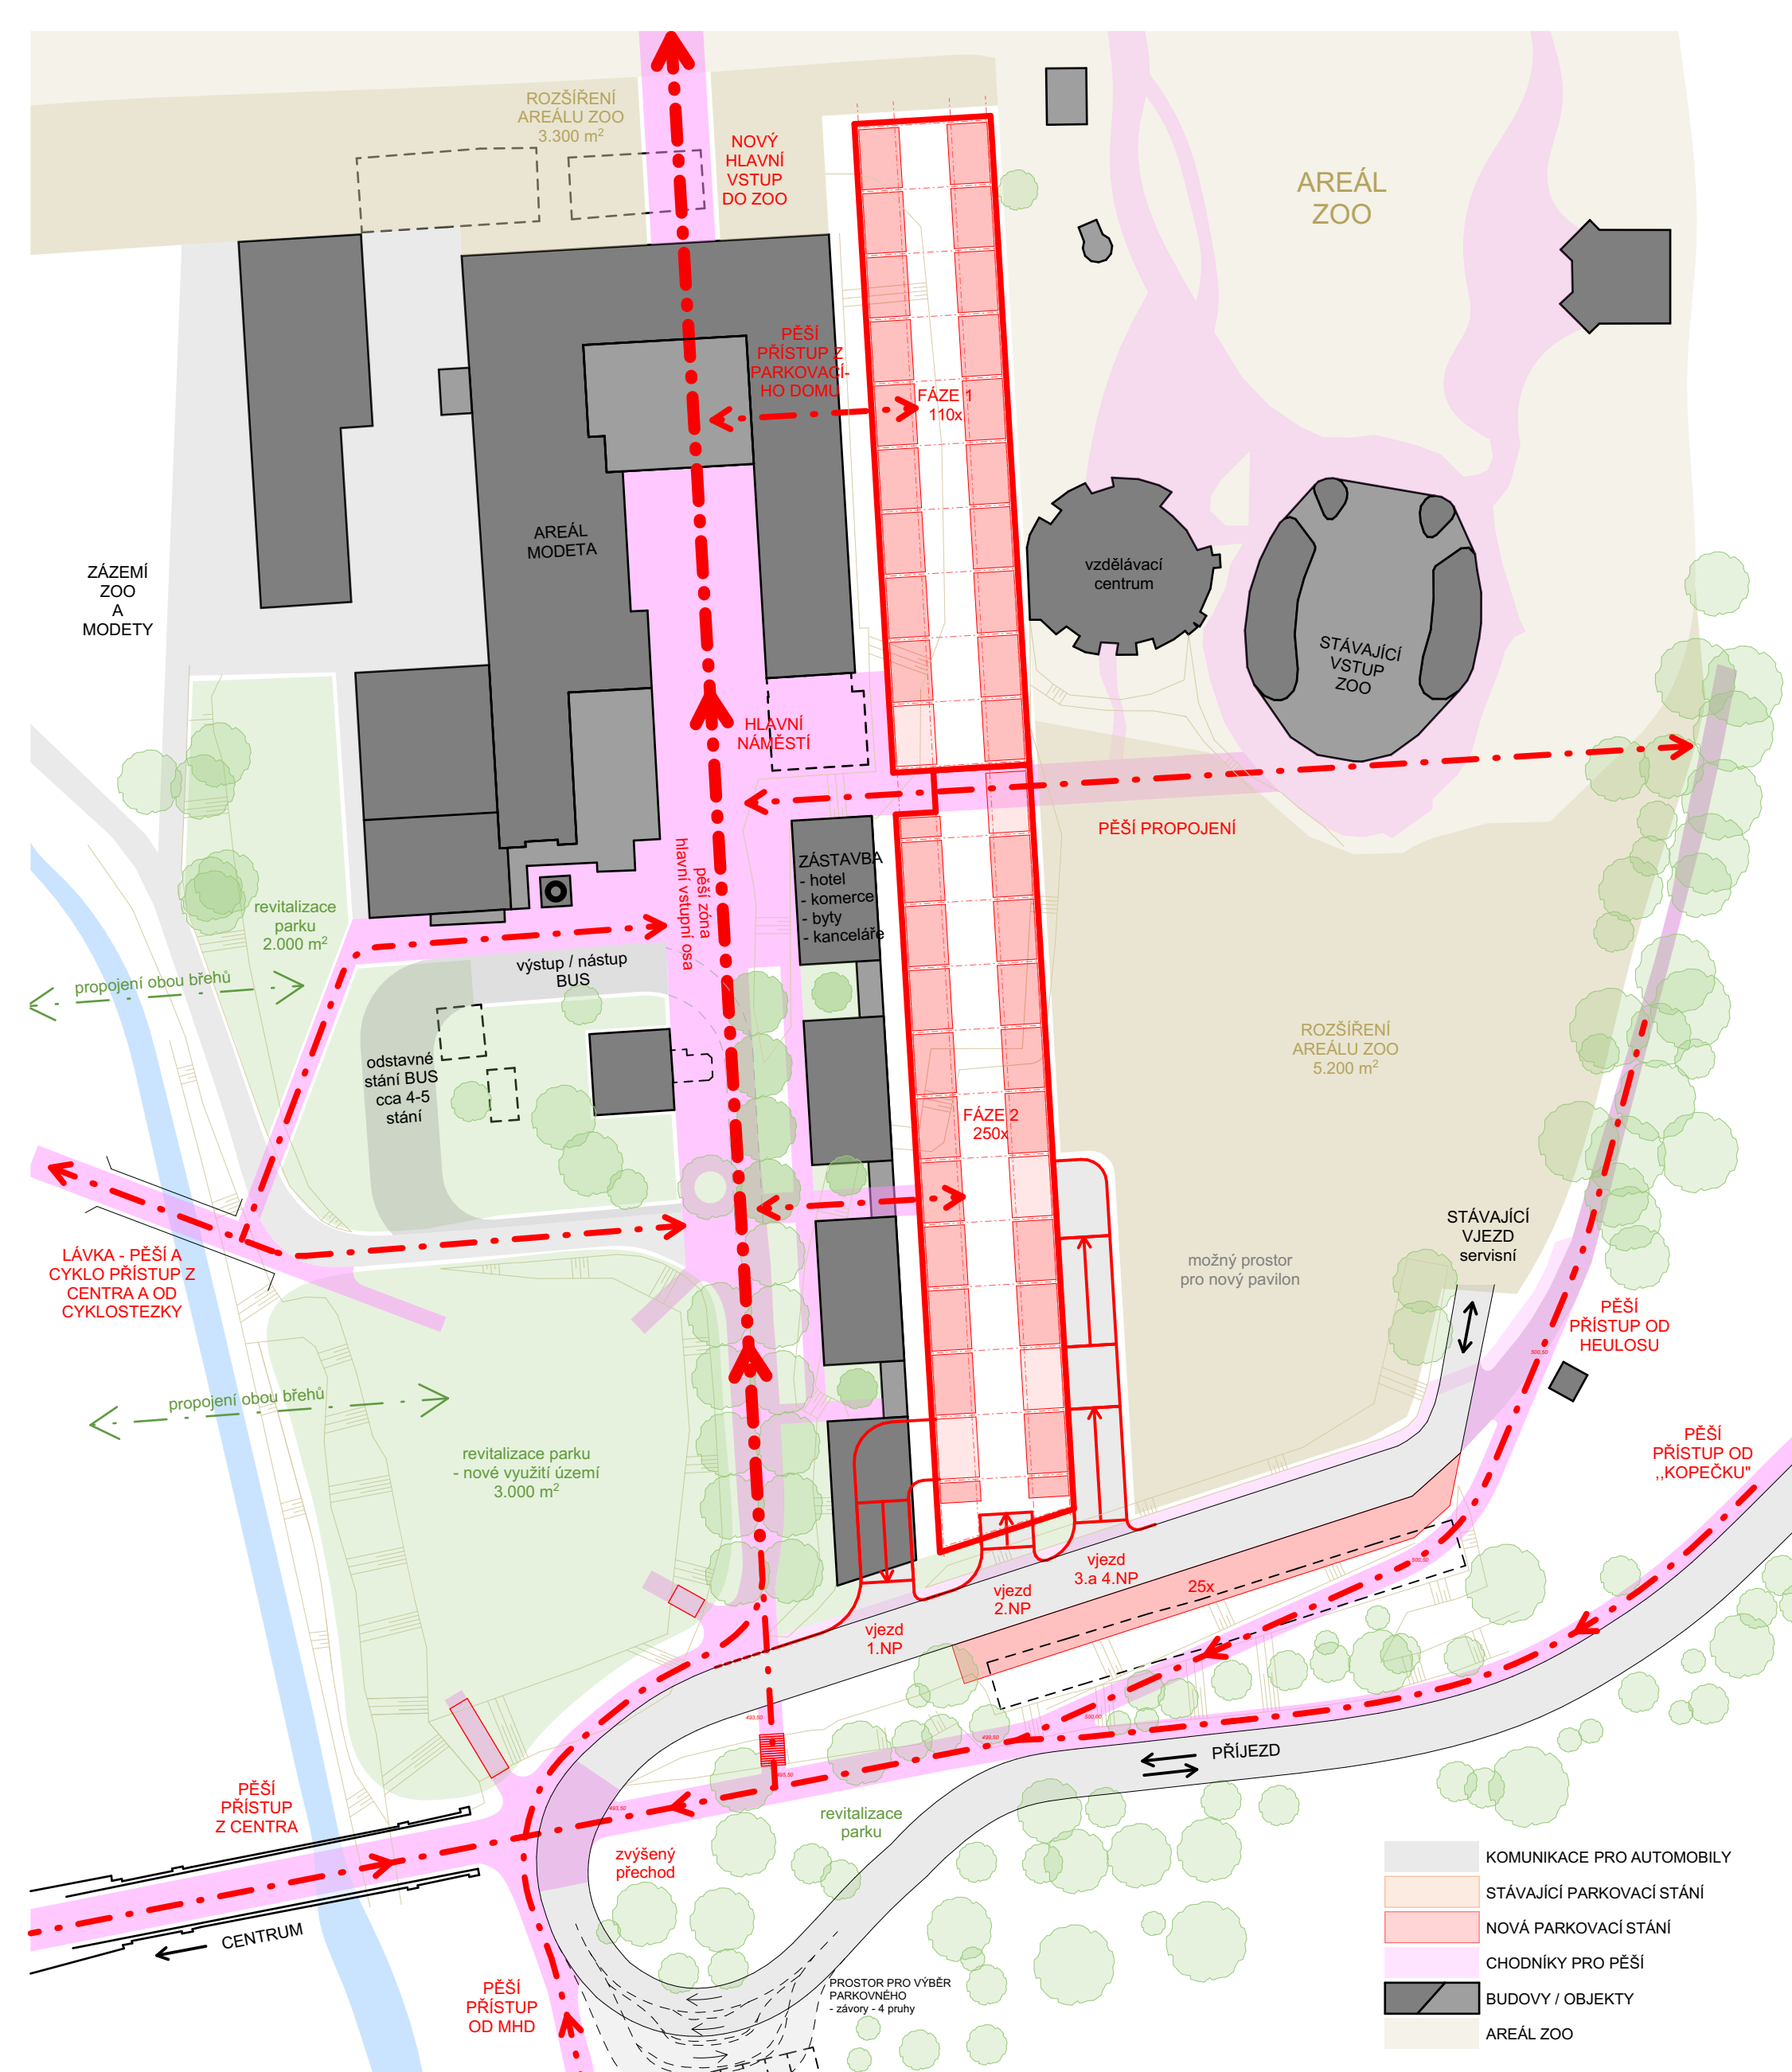

FÁZE 2 - pŕodorysy

DNES - 223

ZŮSTALO NA TERÉNU - 219

ZRUŠENO NA TERÉNU - 4

PARK. DŮM FÁZE 1 - 111

CELKEM FÁZE 1 - 330 (+107 stání než dnes)

ZRUŠENO NA TERÉNU - 220

PARK. DŮM FÁZE 2 - 250

MÍSTO GARÁŽÍ - 20

CELKEM FÁZE 2 - 50

FINAL STAV - 380


1:750

Projekt

Koncept parkování a vstupu do zoo


ÚMA 03/2025

Ing. arch. Jiří Suchý

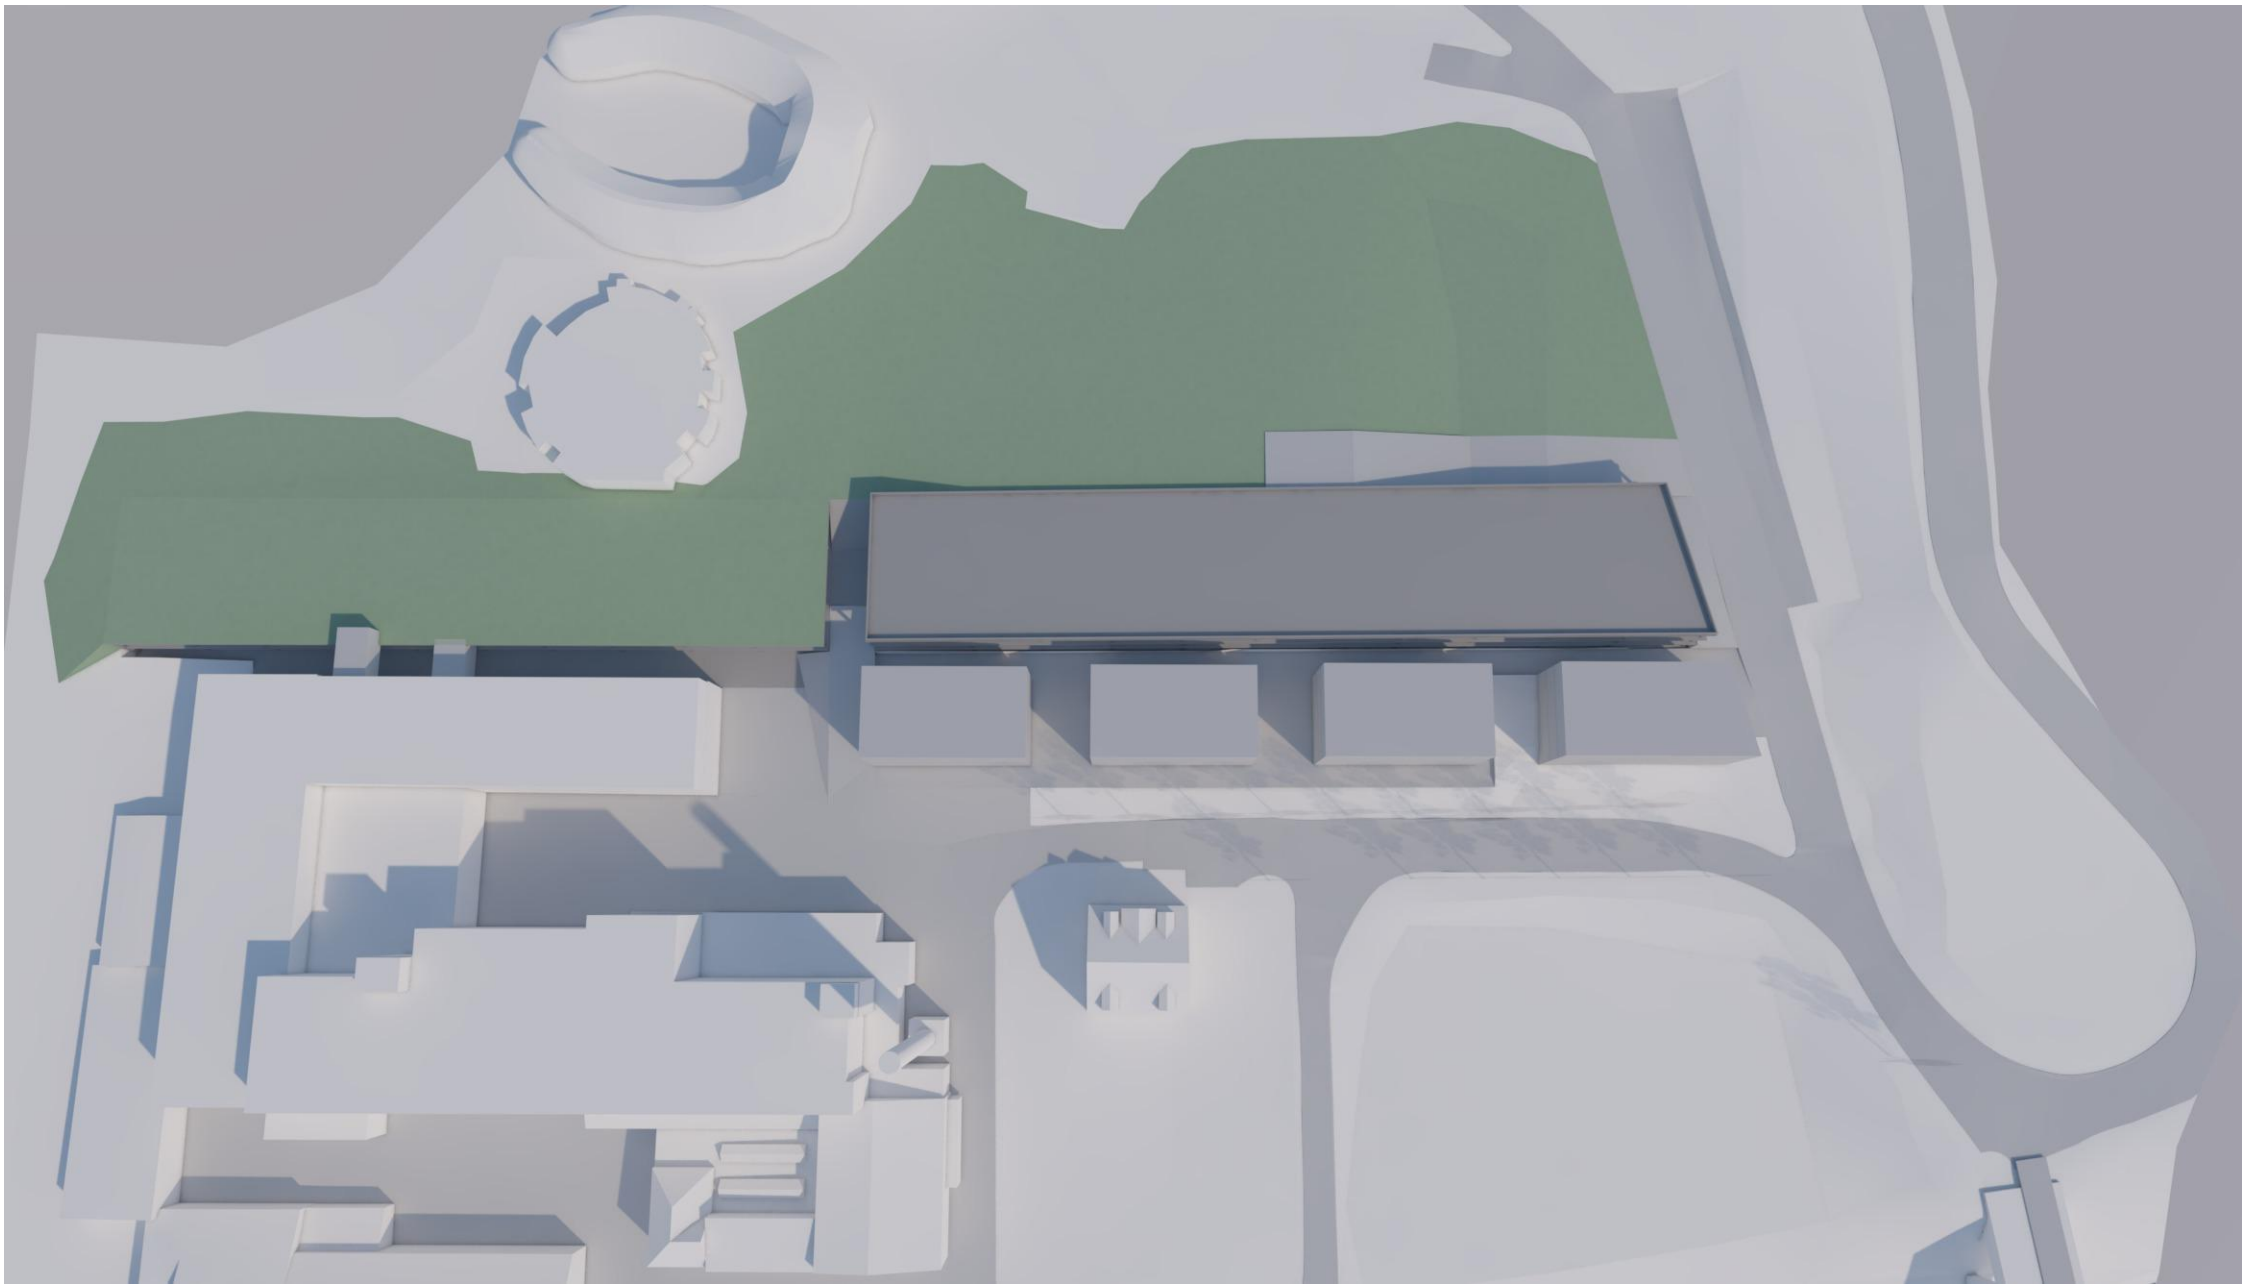

VARIANTA 1


FÁZE 2

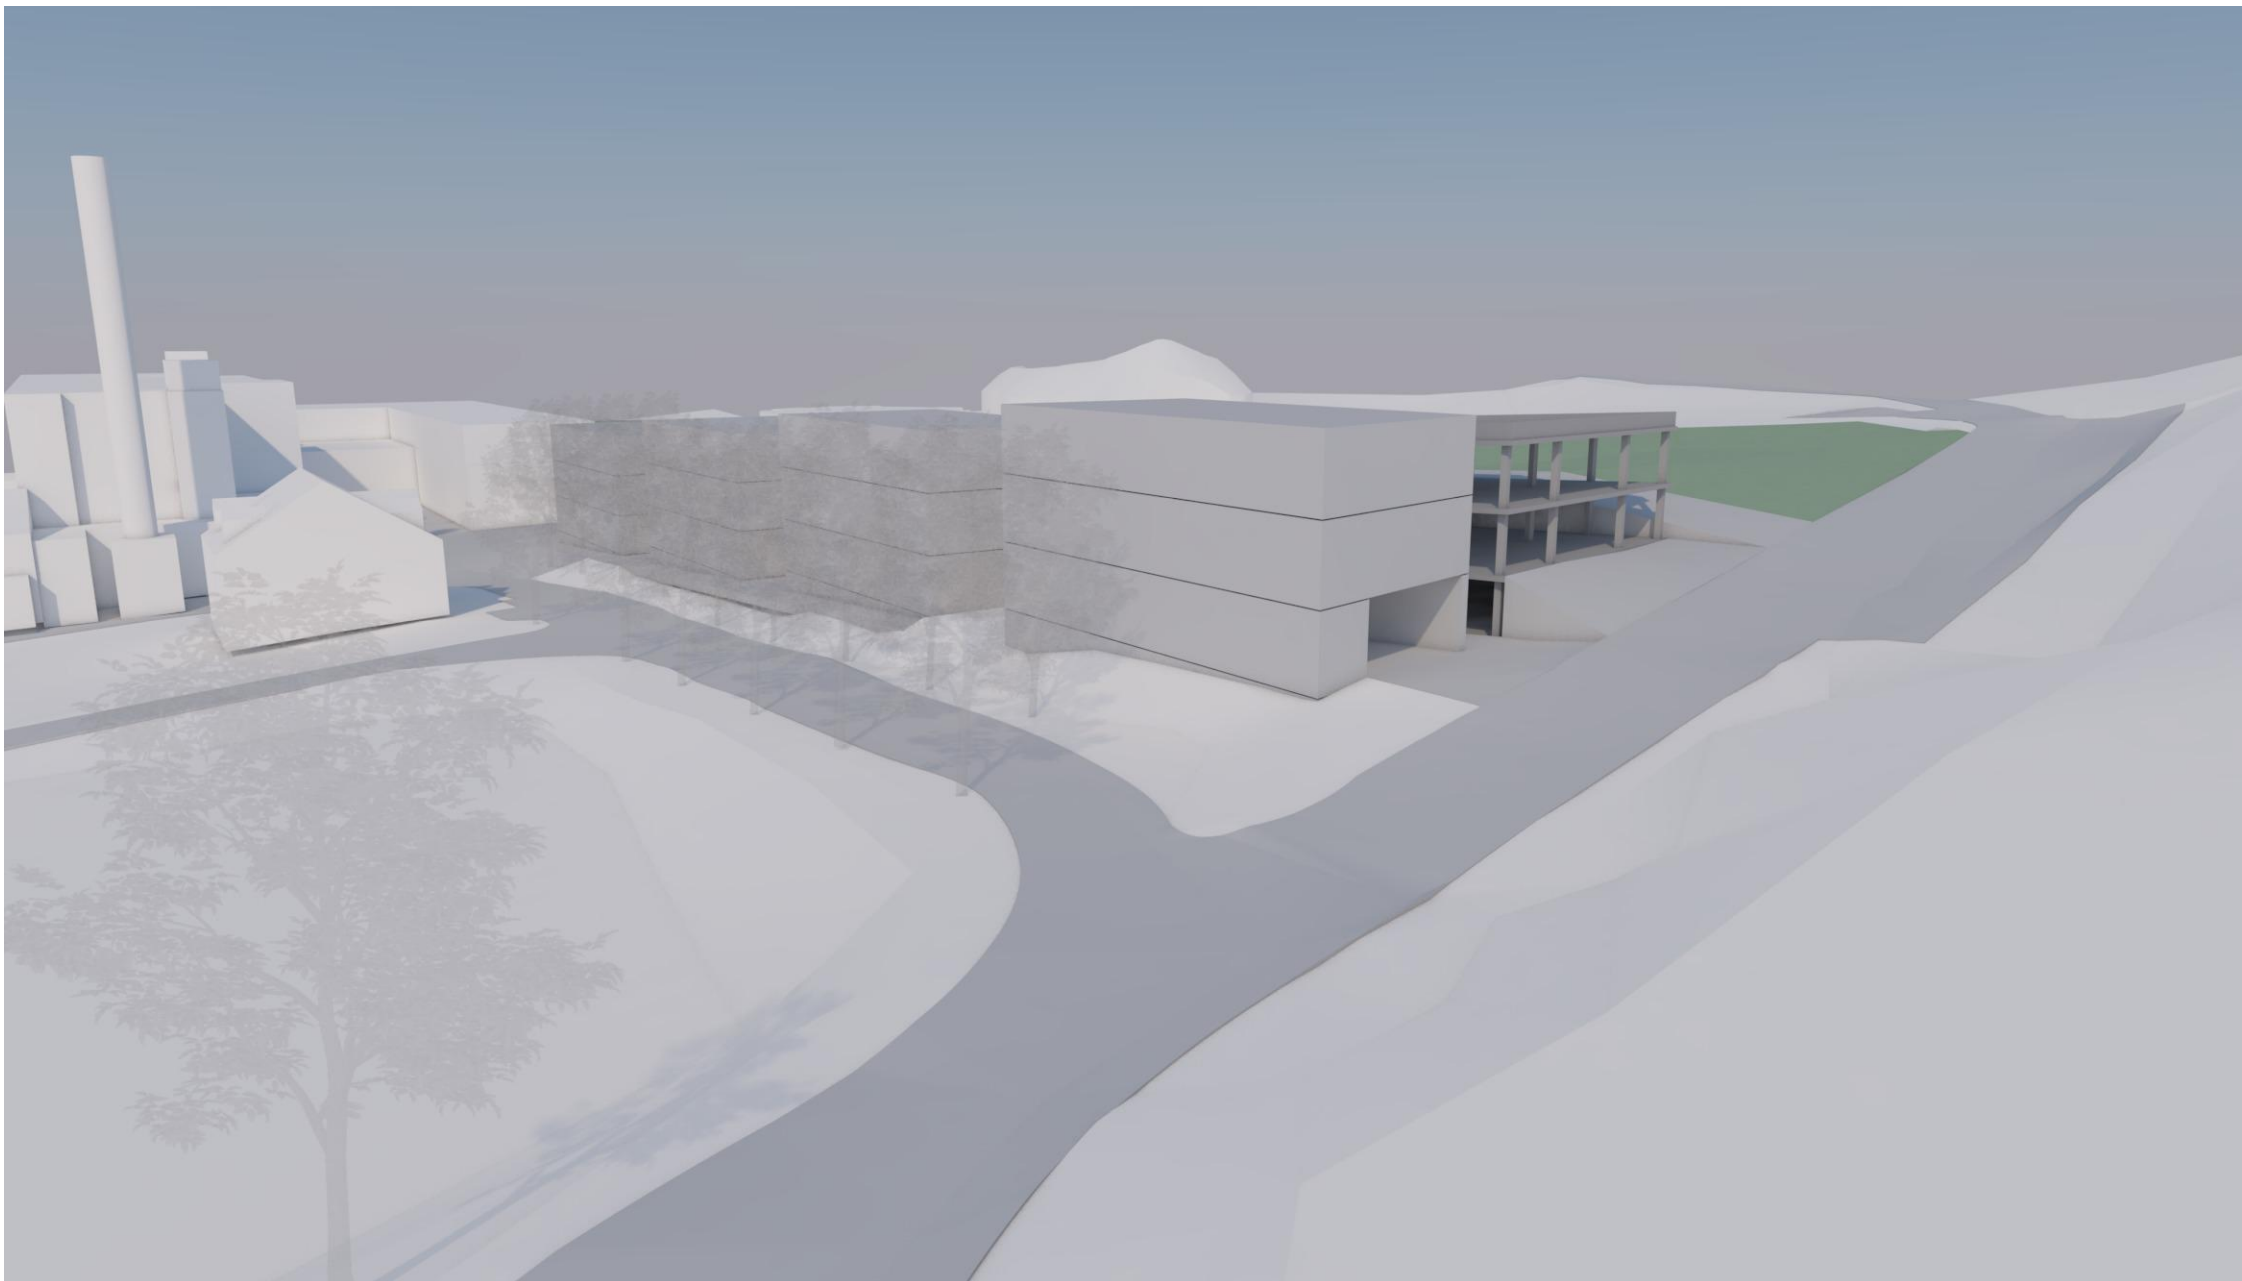

Projekt
Koncept parkování a vstupu do zoo


ÚMA 03/2025

Ing. arch. Jiří Suchý

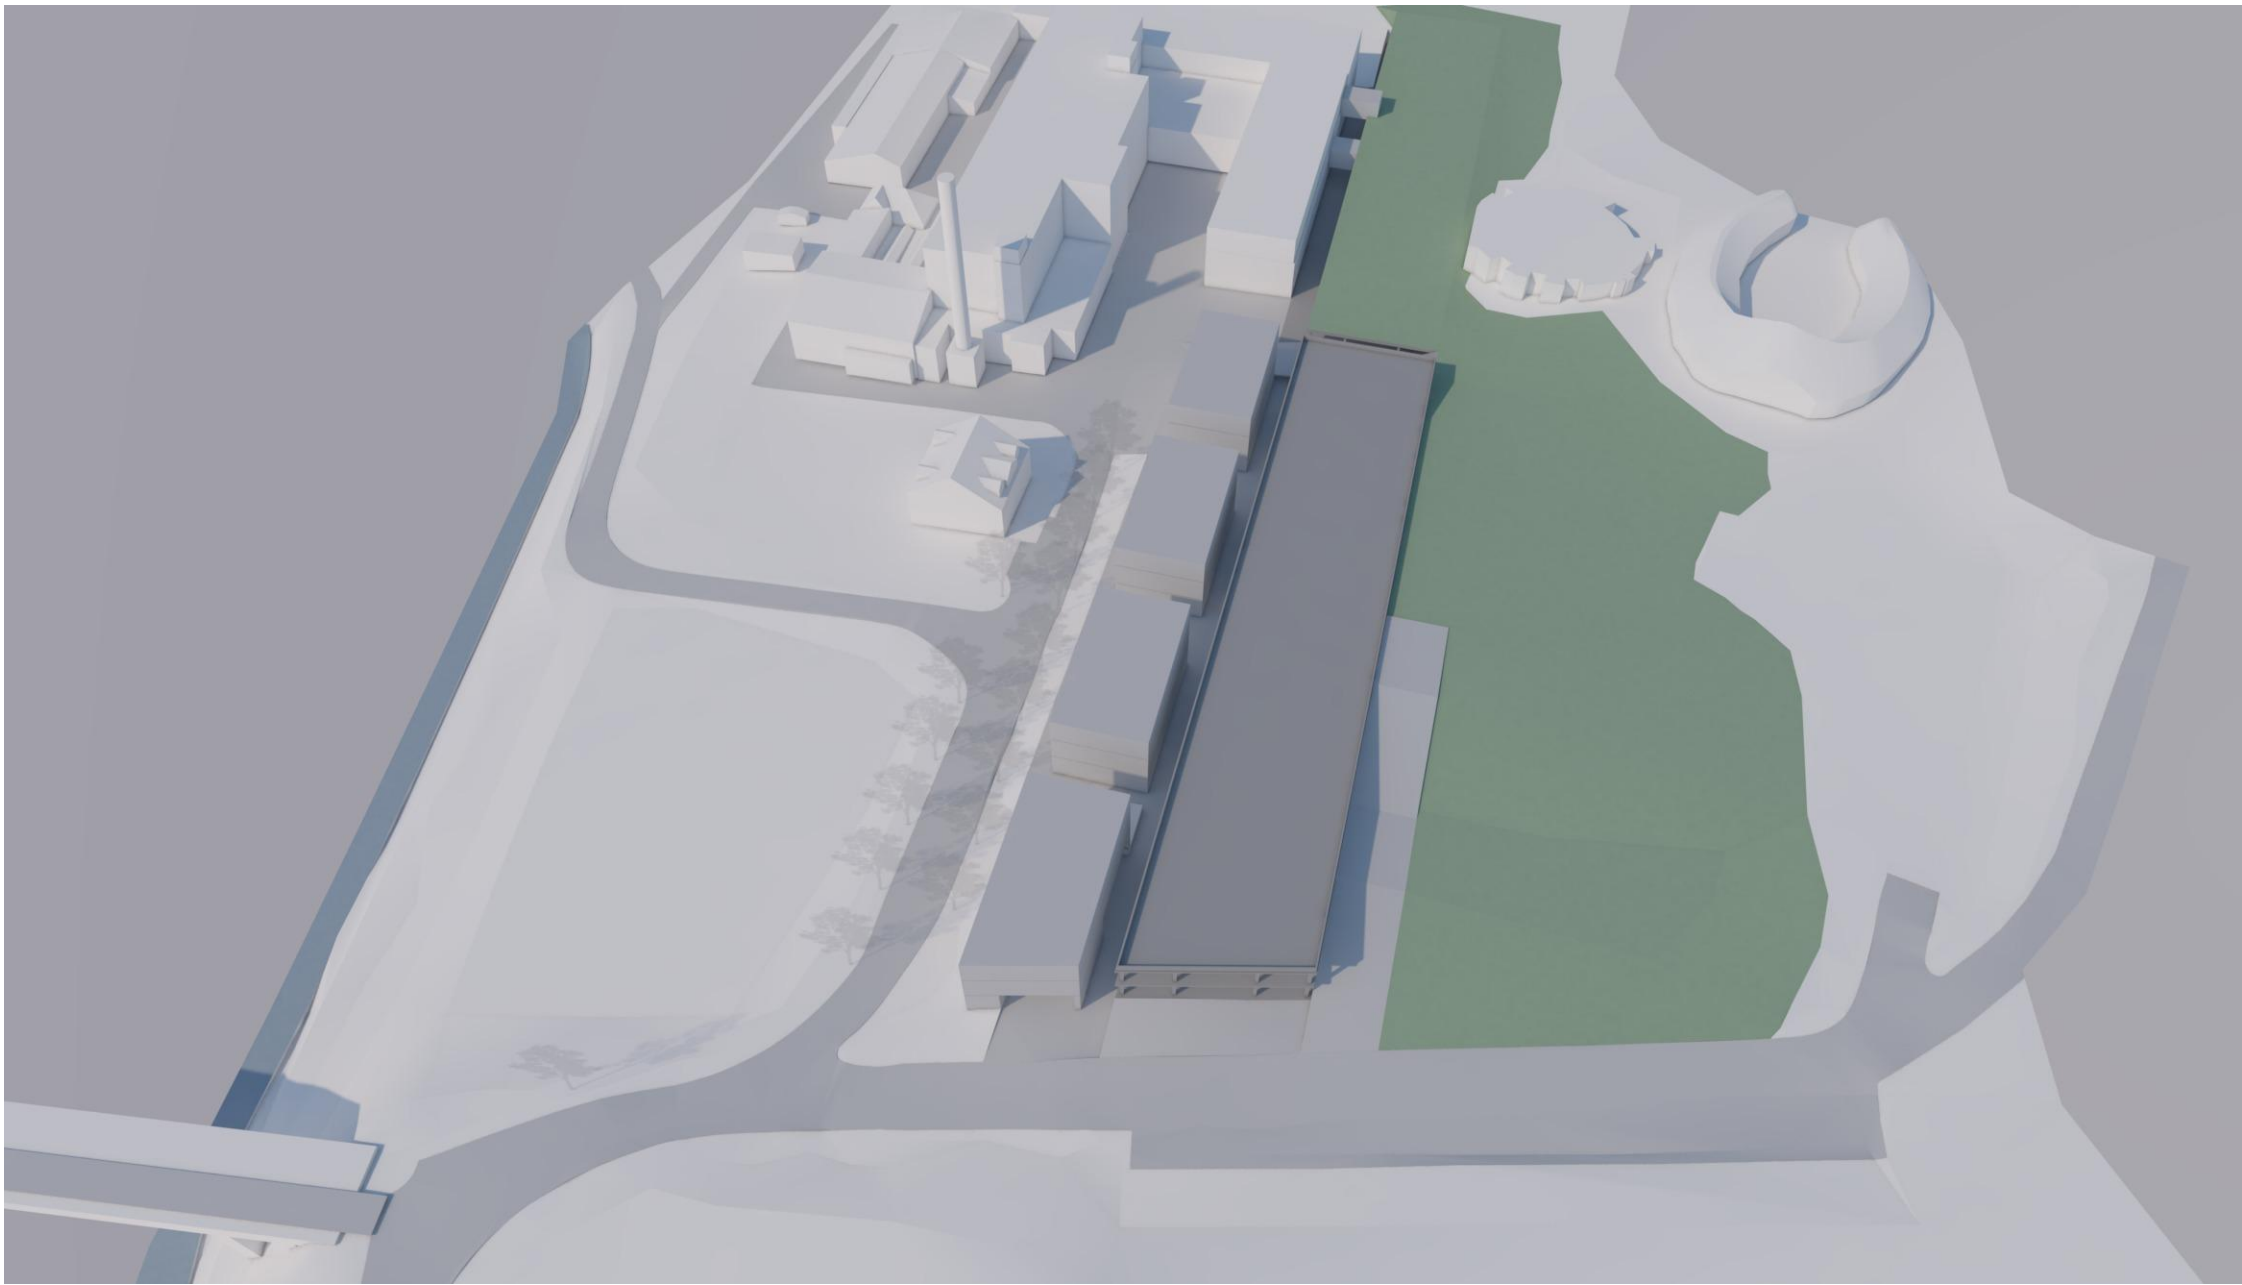

VARIANTA 1


FÁZE 2

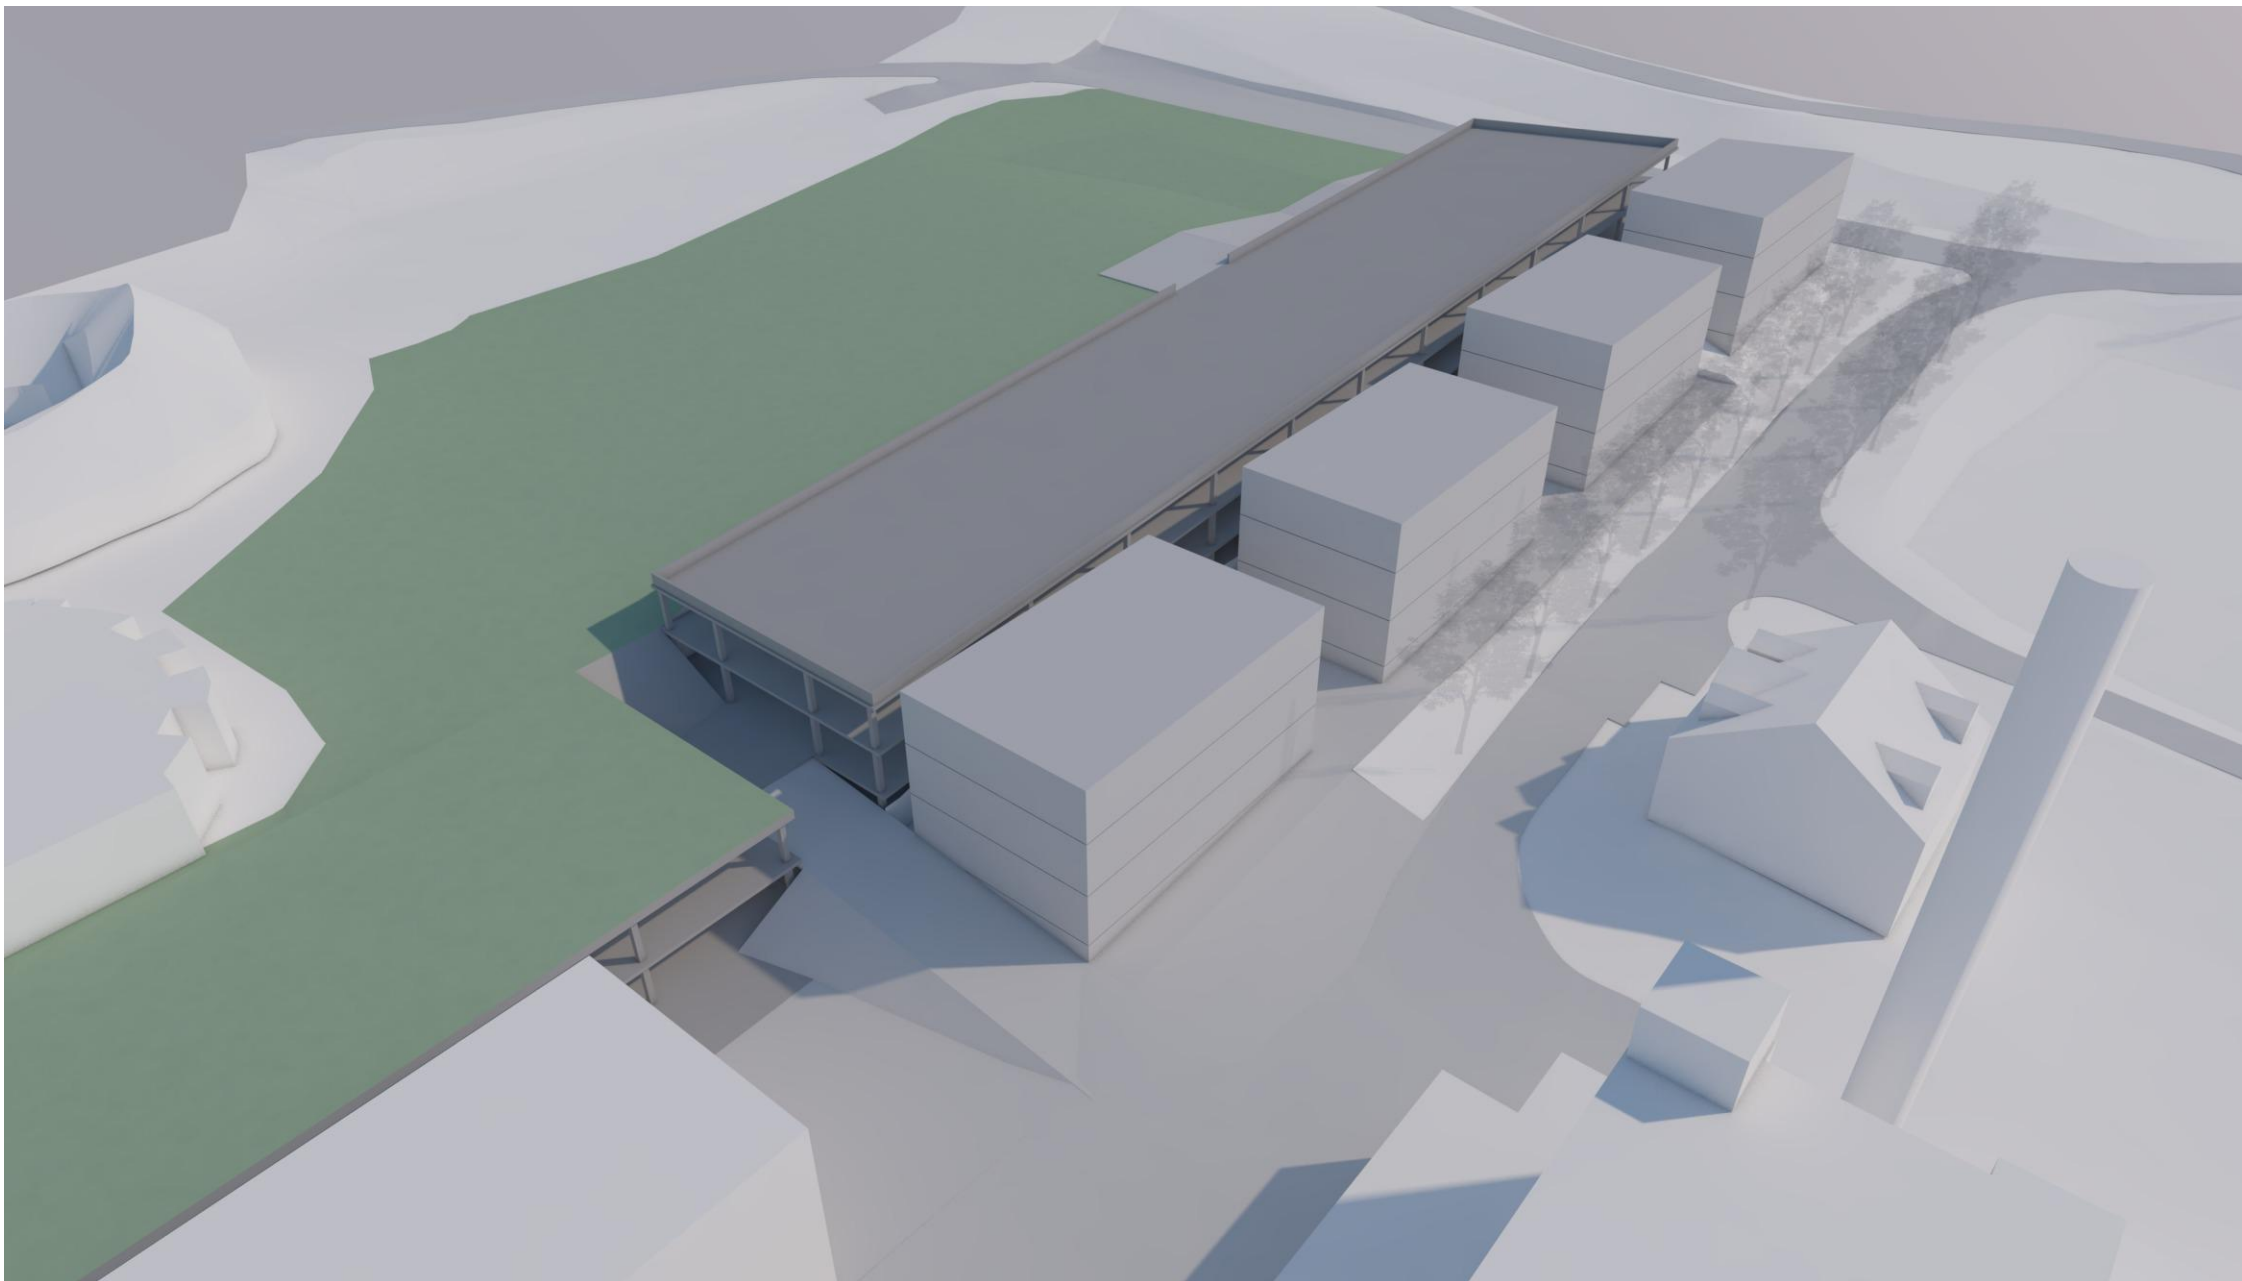

Projekt
Koncept parkování a vstupu do zoo


ÚMA 03/2025

Ing. arch. Jiří Suchý

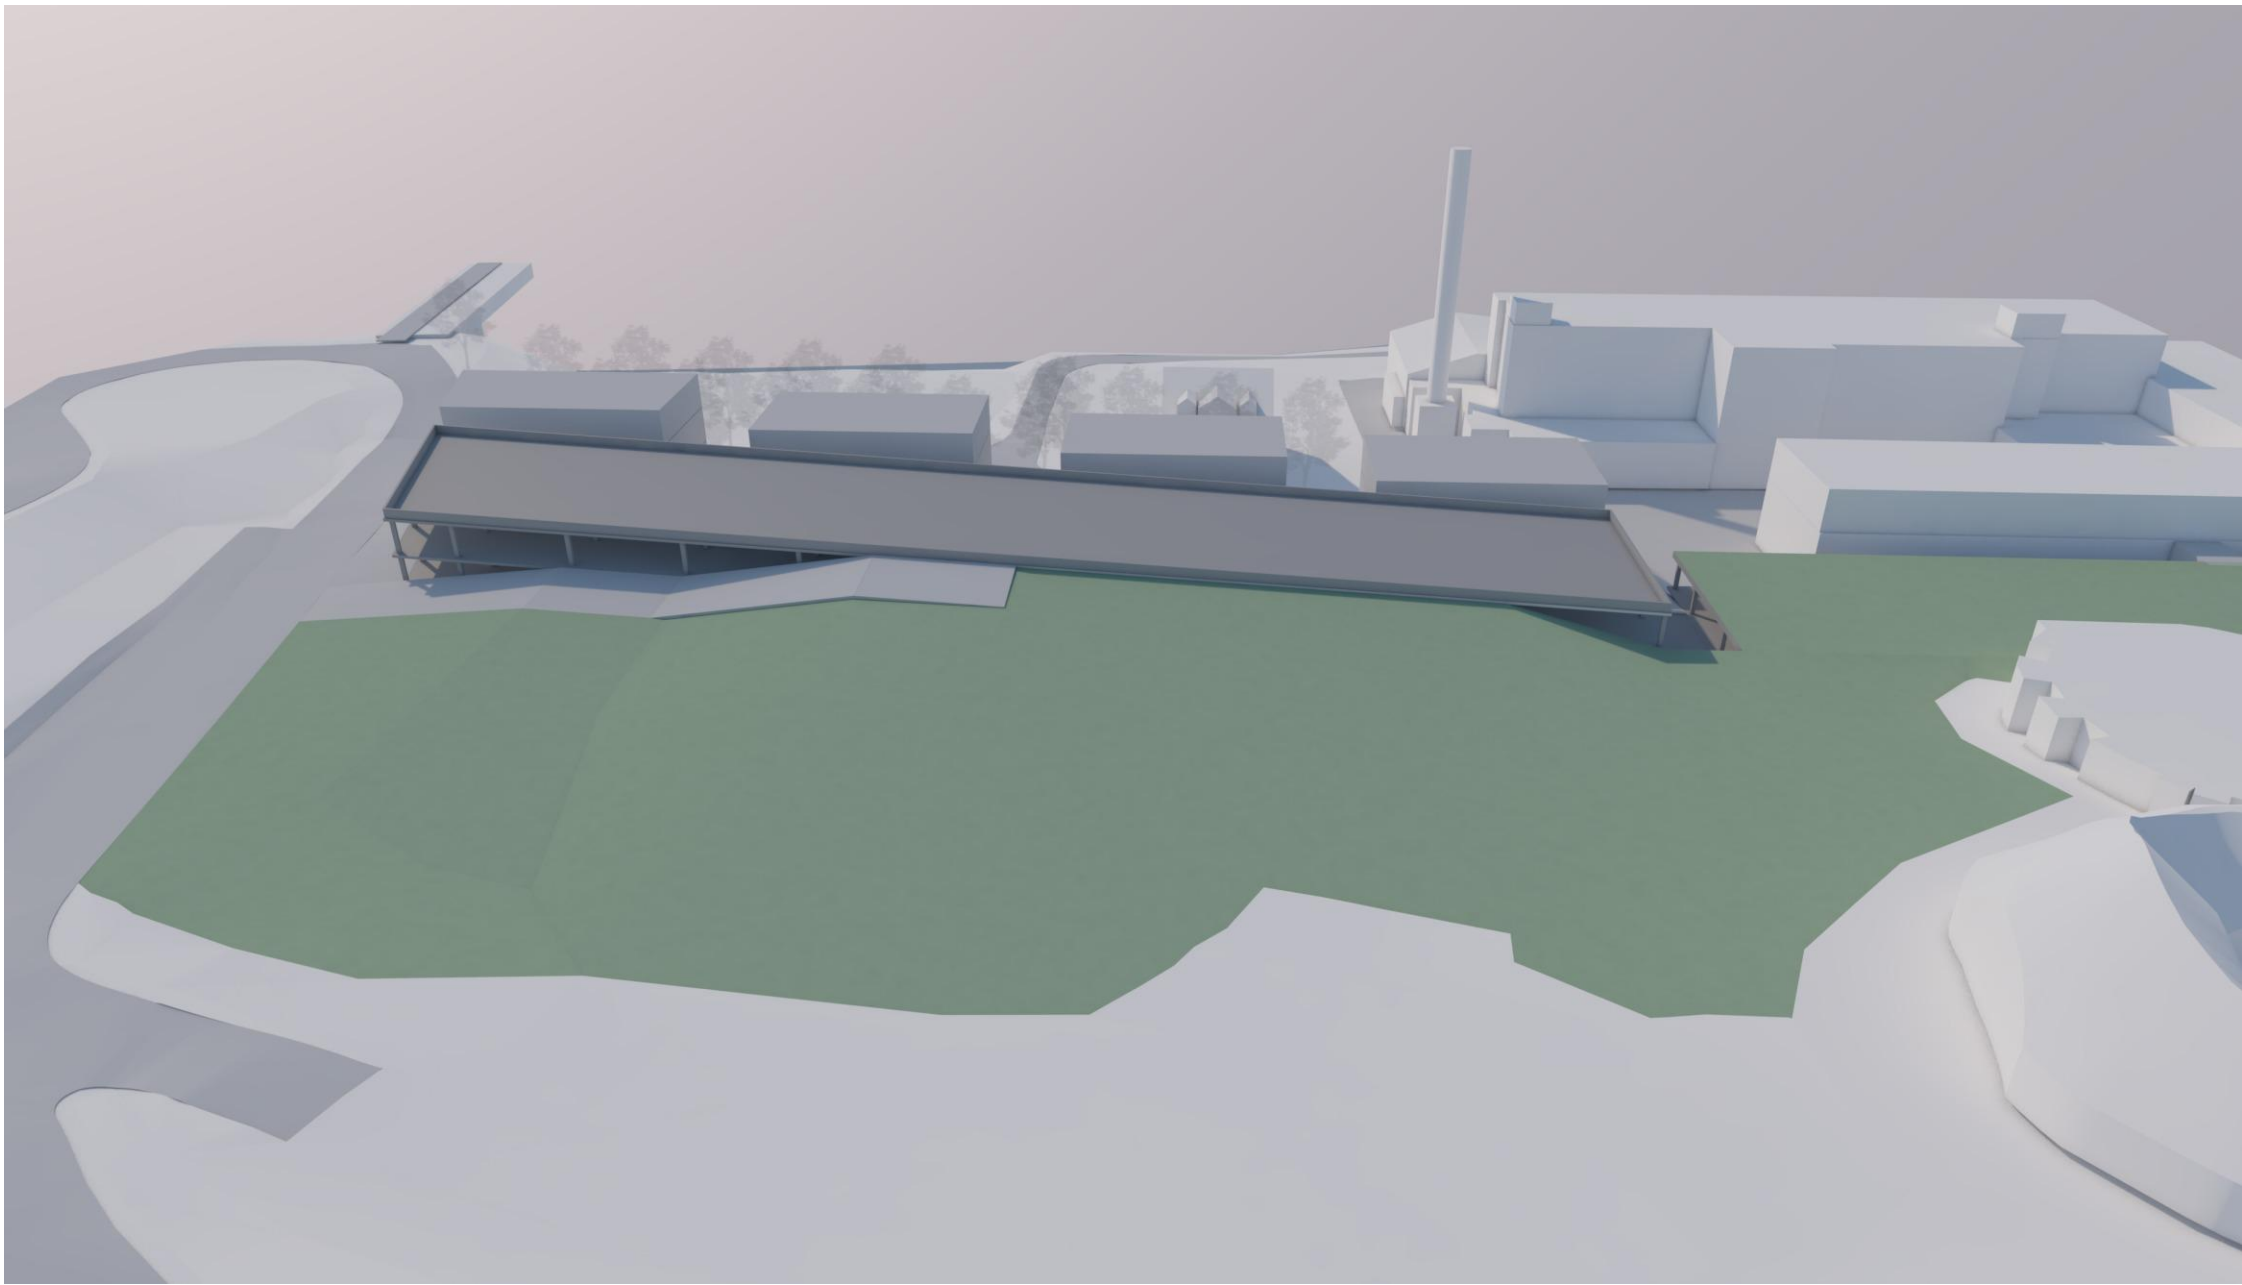

VARIANTA 1


FÁZE 2

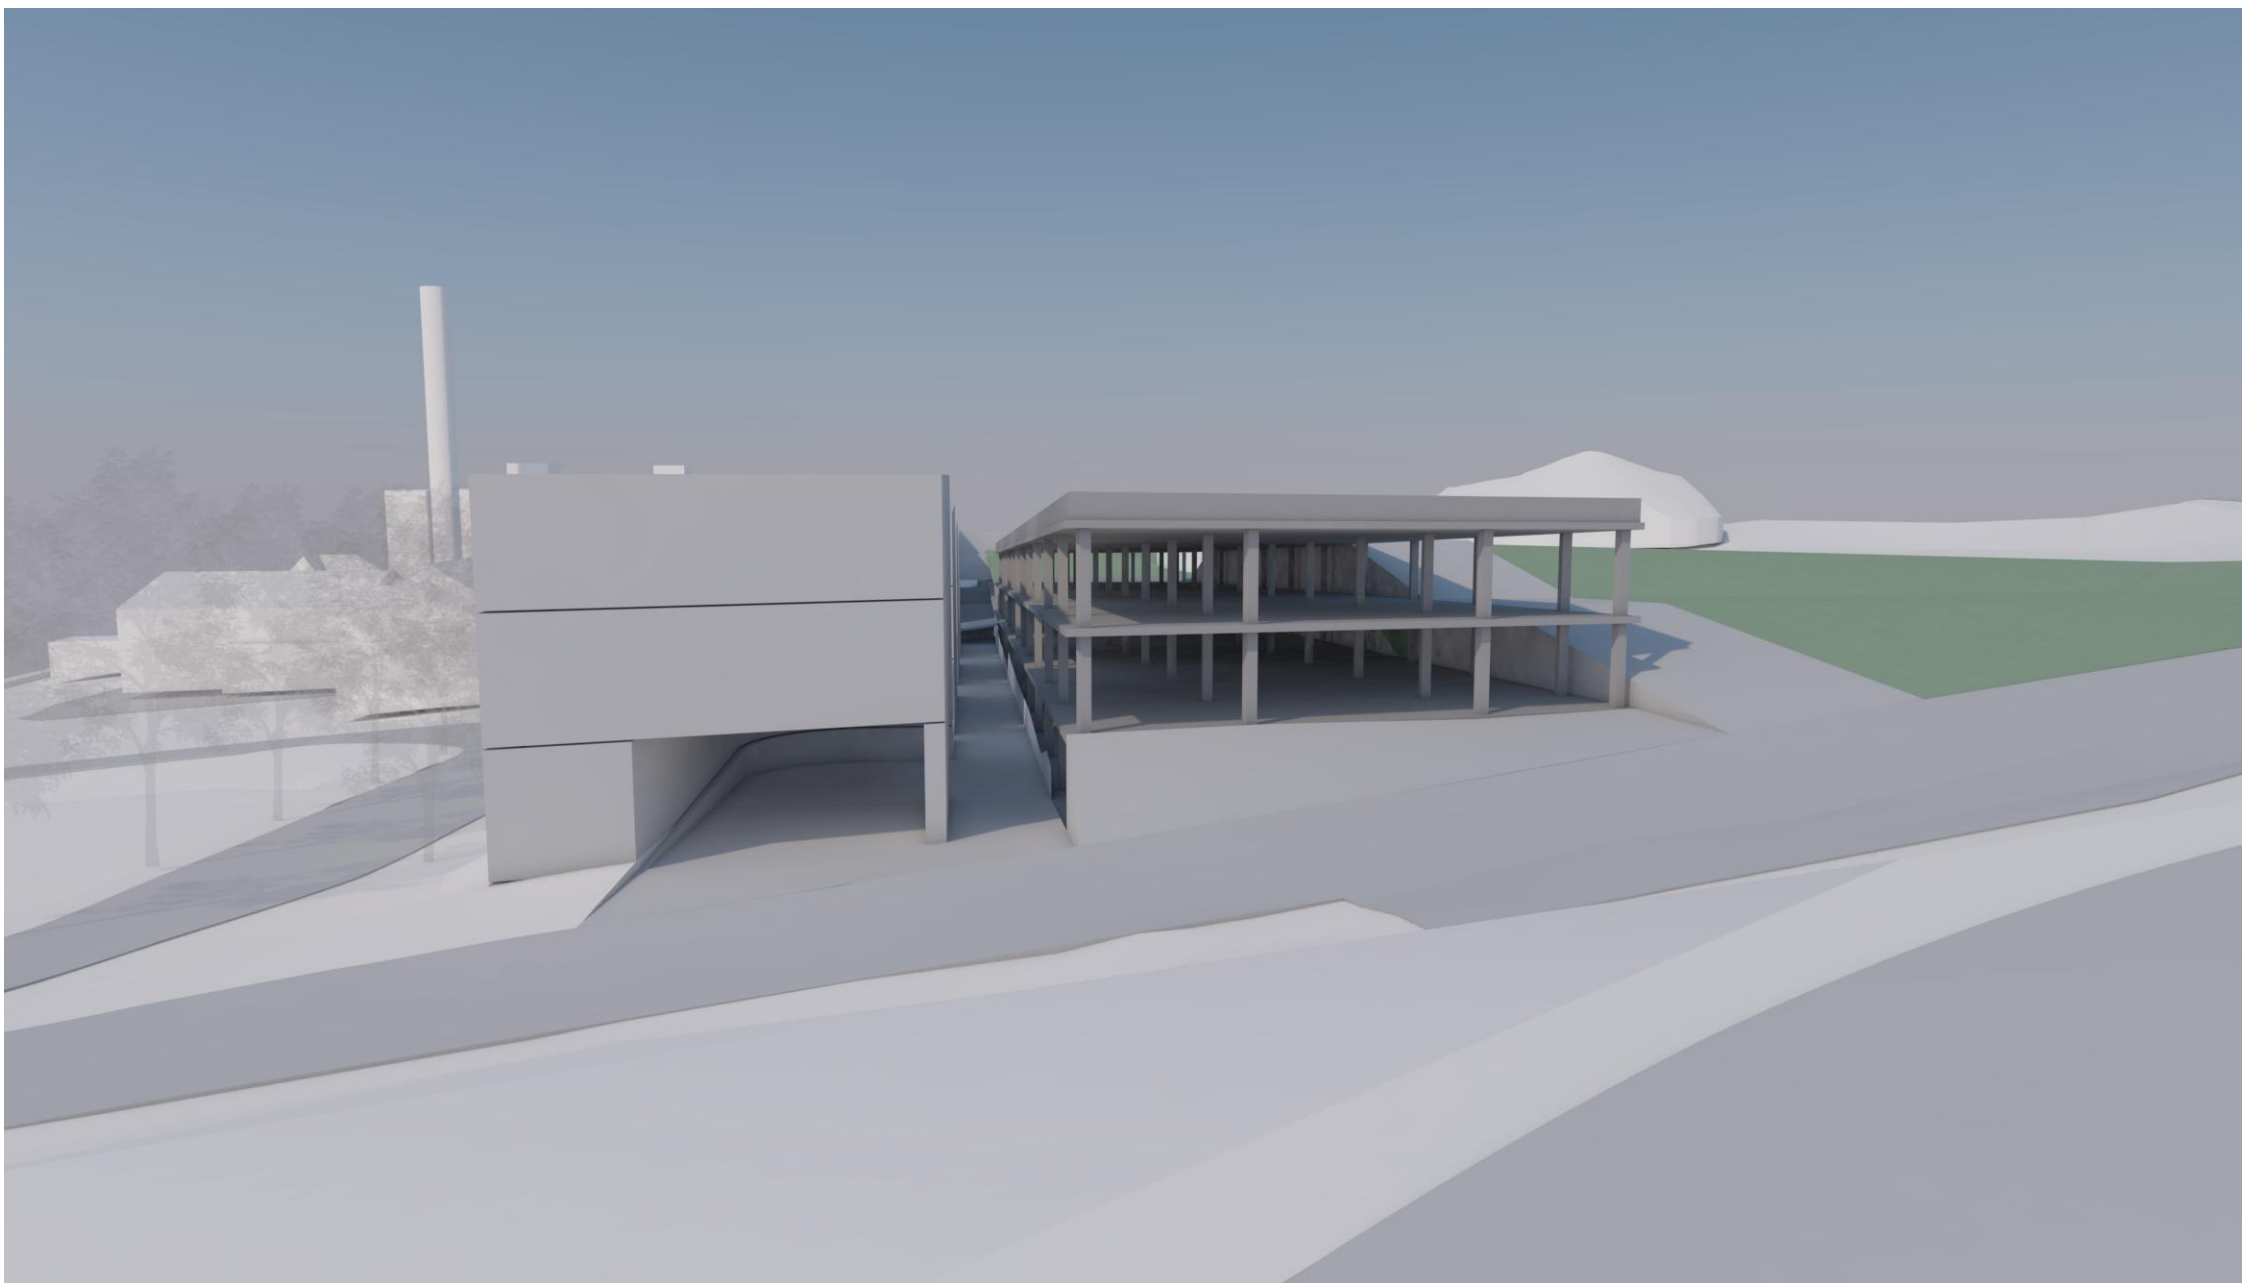

Projekt
Koncept parkování a vstupu do zoo

ÚMA 03/2025

Ing. arch. Jiří Suchý

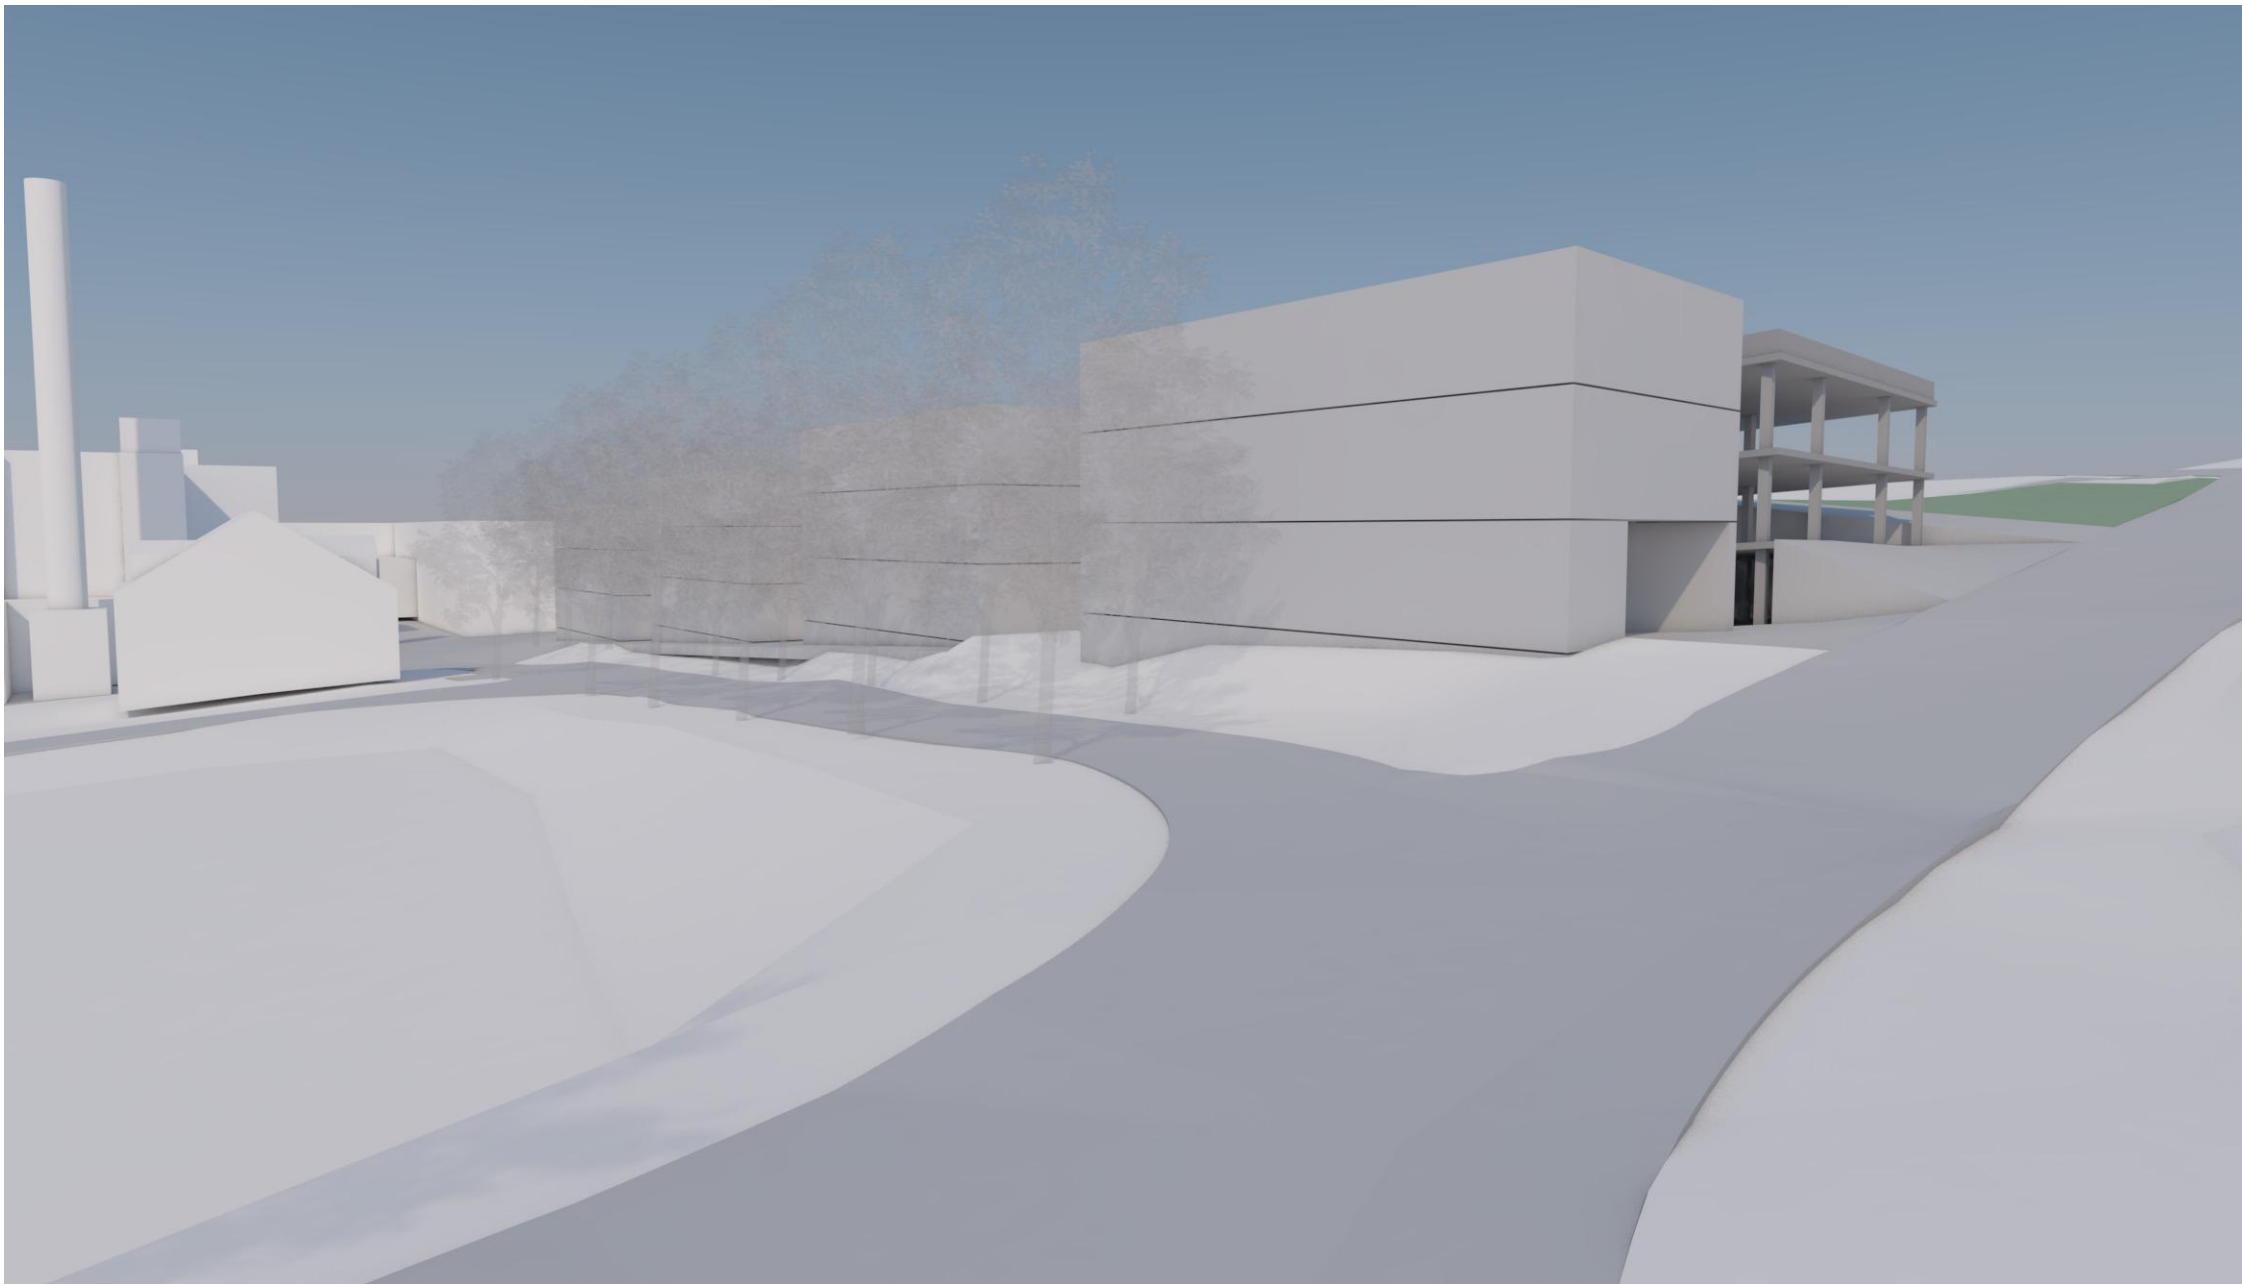

VARIANTA 1

FÁZE 2



Projekt
Koncept parkování a vstupu do zoo

ÚMA 03/2025

Ing. arch. Jiří Suchý