



ROZVINUTÝ POHLED B-B

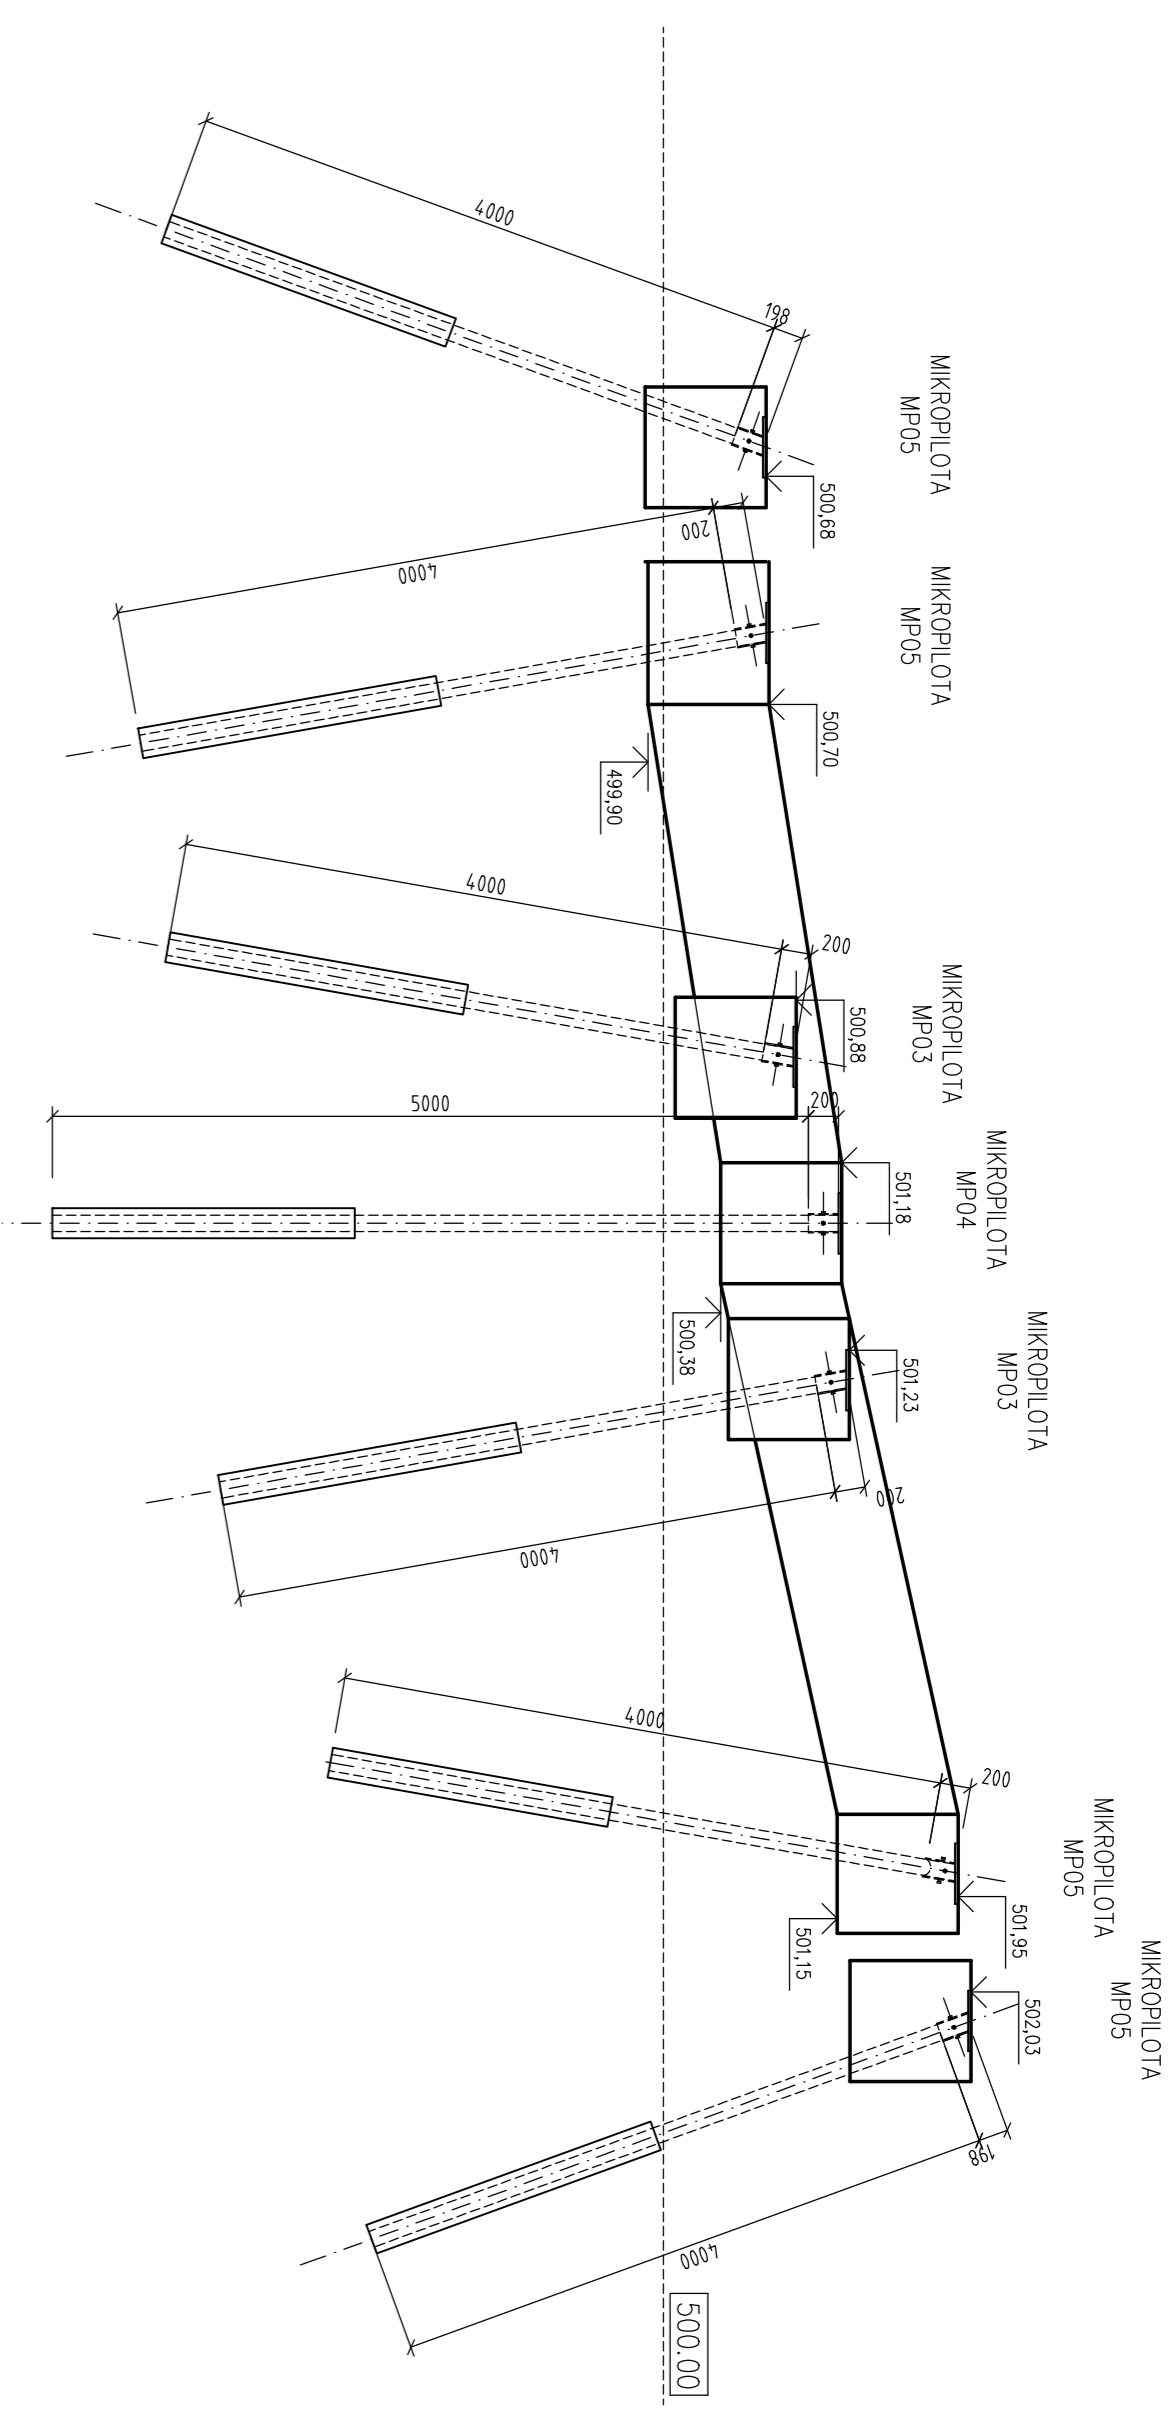

ROZVINUTÝ POHLED C-C

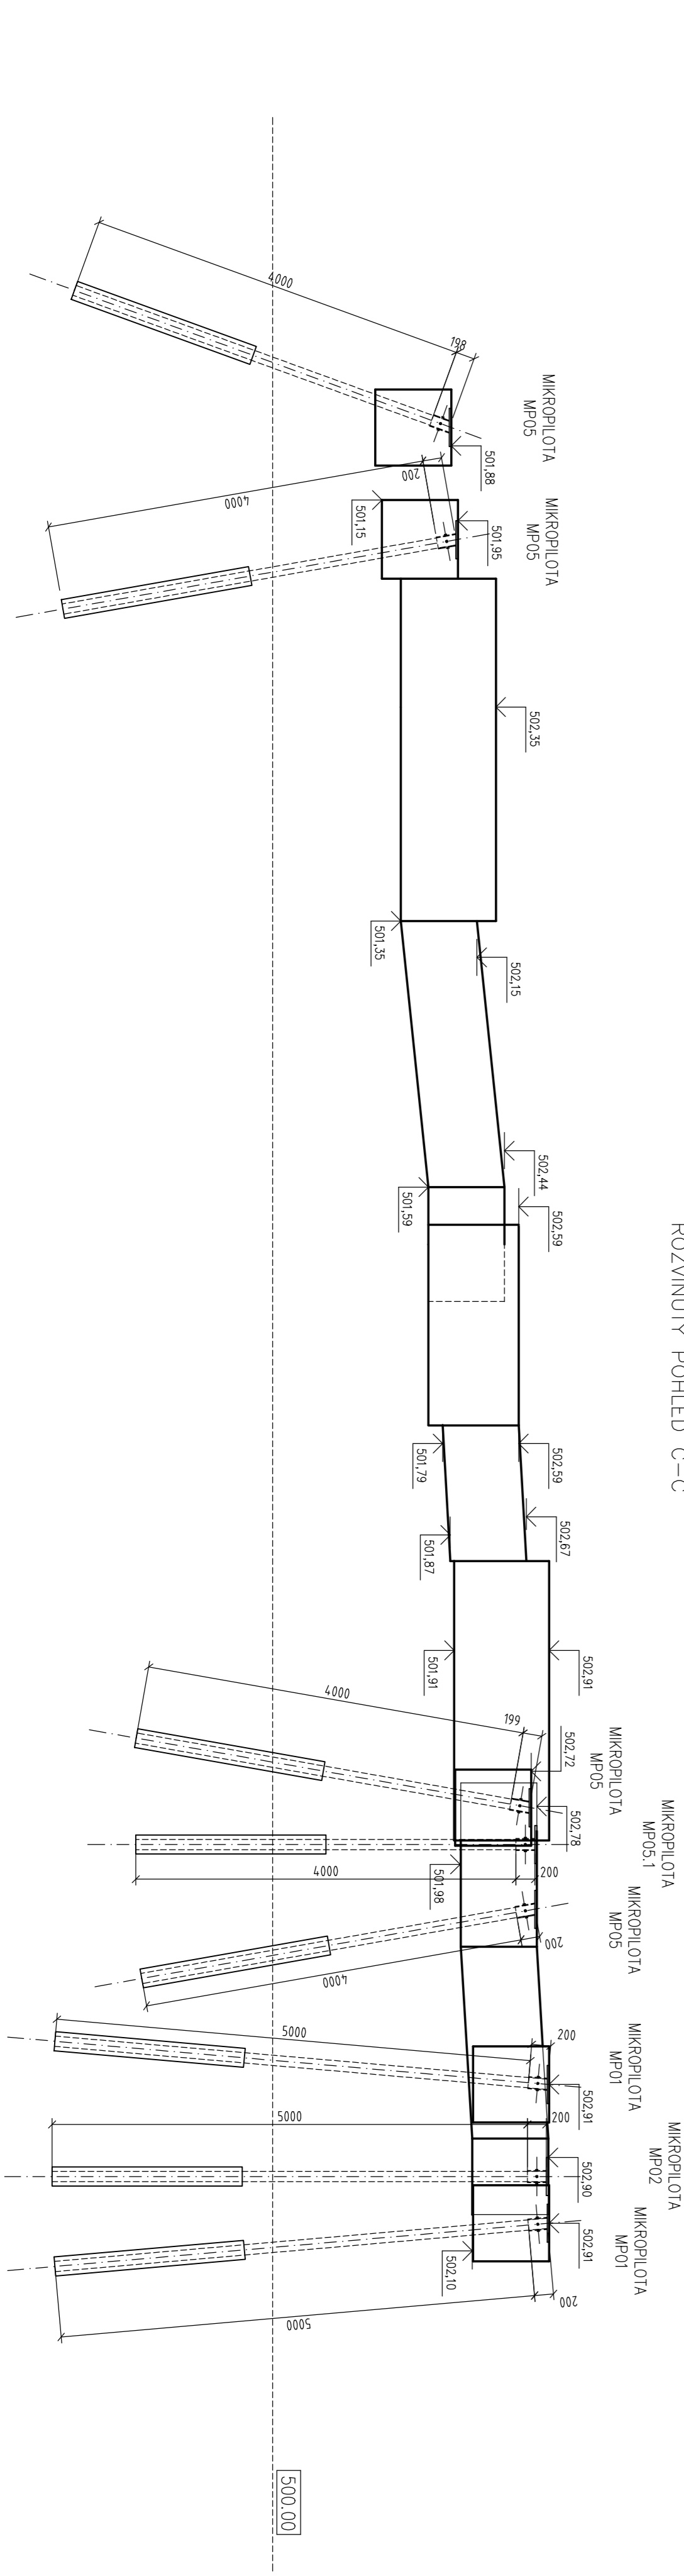

PROJEKTANT PROFESSE:

Mikulovičká 4
400 47 00 1

TEL: +420 281 920 10
FAX: +420 281 920 17

www.carlstahl.cz

GENERALNÍ PROJEKTANT:	TOMÁŠ STOL, S.R.O. JIHLAVA 586 01, HLUSOVA 46	RAZÍTKO:
INVESTOR:	ZOOLOGICKÁ ZAHRADA JIHLAVA	
PROJEKT:	ZOO JIHLAVA VÝBĚH PRO POUSŤNÍ KOČKY A KRAKALY	
MÍSTO STAVBY:	ZOO JIHLAVA, Předměstí sady 5642/ 10, Jihlava 586 01	
ZODPOVĚDNÝ PROJEKTANT:	Ing. Václav Lůžar	DATAUM:
KRESIL:	Ondřej Nekolomac	Č. ZAK.:
KONTROLOVAL:	Ing. Václav Lůžar	STUPEŇ:
PROJEKCE:	D.1.2. STAVĚNÍ KONSTRUKČNÍ ČÁST	FORMÁT:
	DOUMENTACE PŘEVZENÍ	MĚŘÍTKO:
OBŠAH:	Č. VÝKRS.:	