



POHLED VÝCHODNÍ

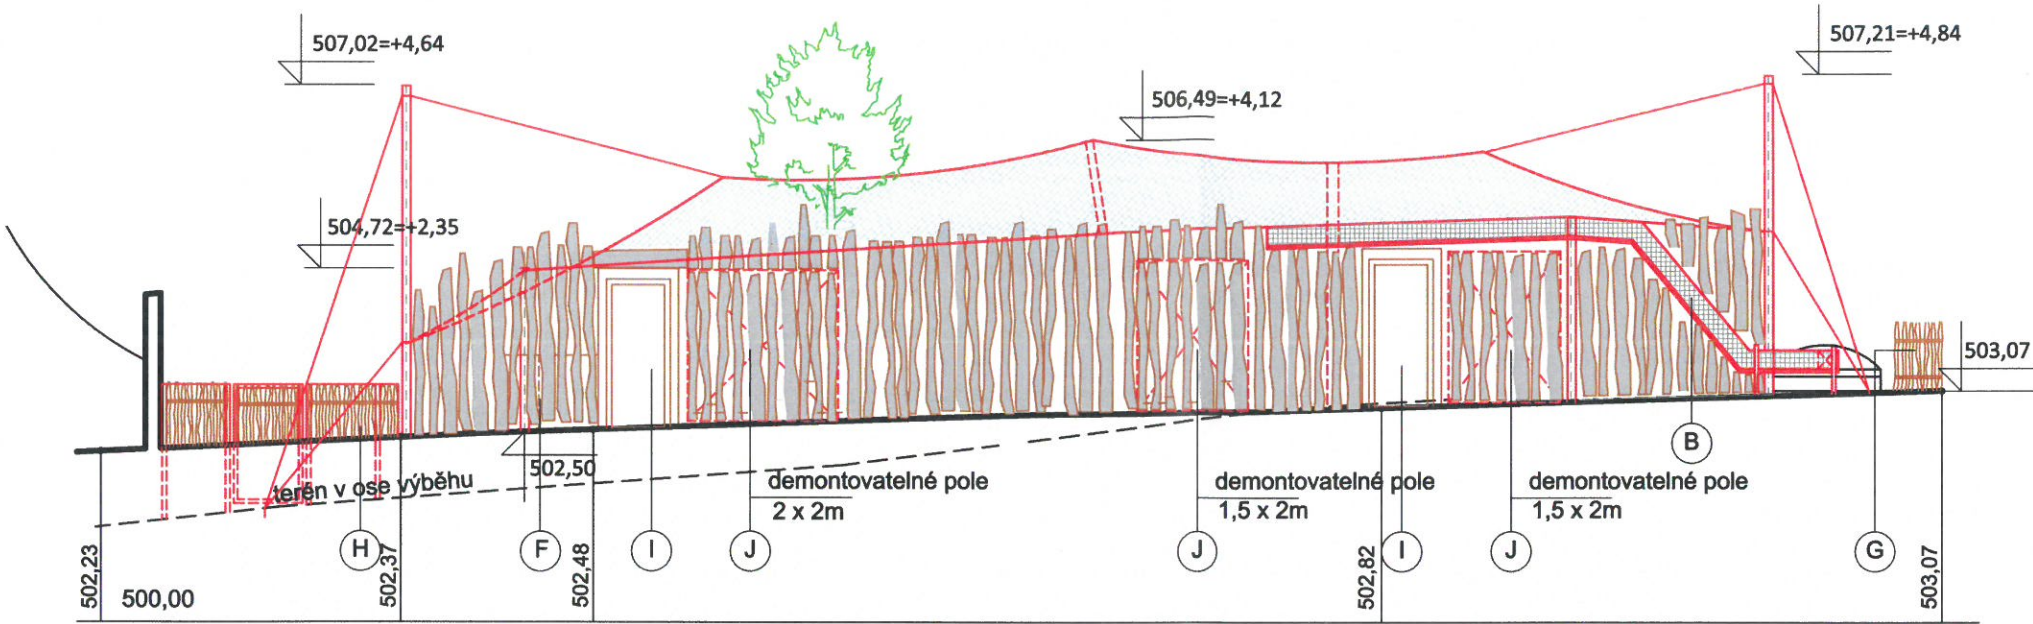

POHLED JIŽNÍ

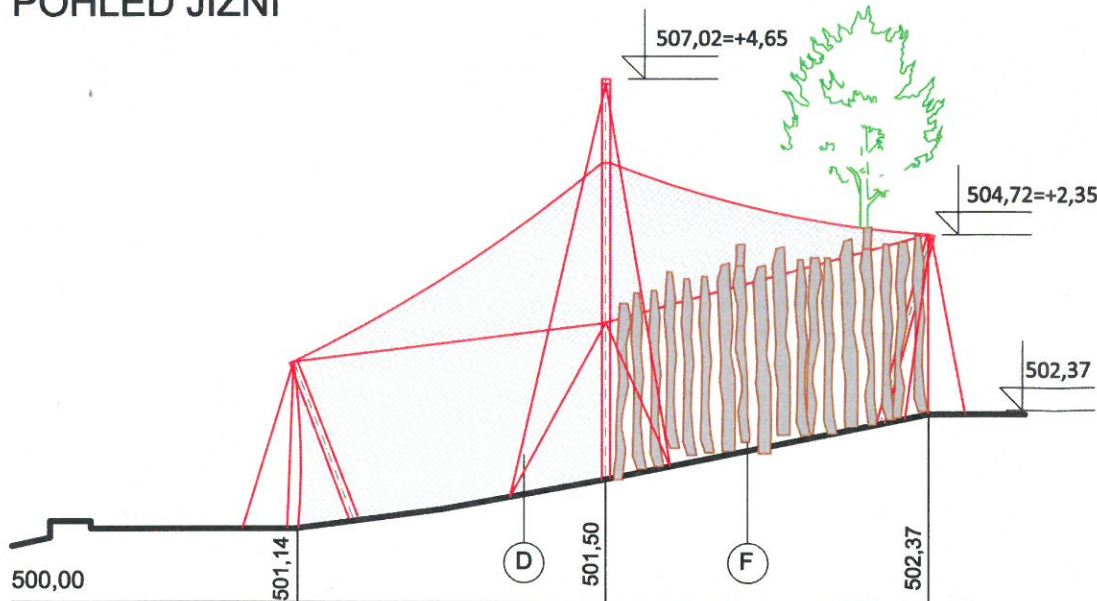

±0,00 = 502,37

HIP Dr. Ing. arch. J. Muňáček	Zodp. projektant Ing. J. Beneš	Vypracoval E. Šestáková	fortis HUSOVA 46 586 01 JIHLAVA JIHLAVA S.R.O. ® TEL. 56 730 83 25-7	
Stavebník ZOO Jihlava, Březinovy sady 5642/ 10, Jihlava 586 01			Číslo zakázky	DZ 394/ 19a
ZOO Jihlava - výběh pro pouštní kočky a karakaly			Datum	2/ 2025
			Formát	
			Účel	DPS
			Měřítko	1:100
POHLED VÝCHODNÍ A JIŽNÍ			Číslo výkresu	Číslo kopie
			D.1.1.6.	