




POHLED NA DVEŘE

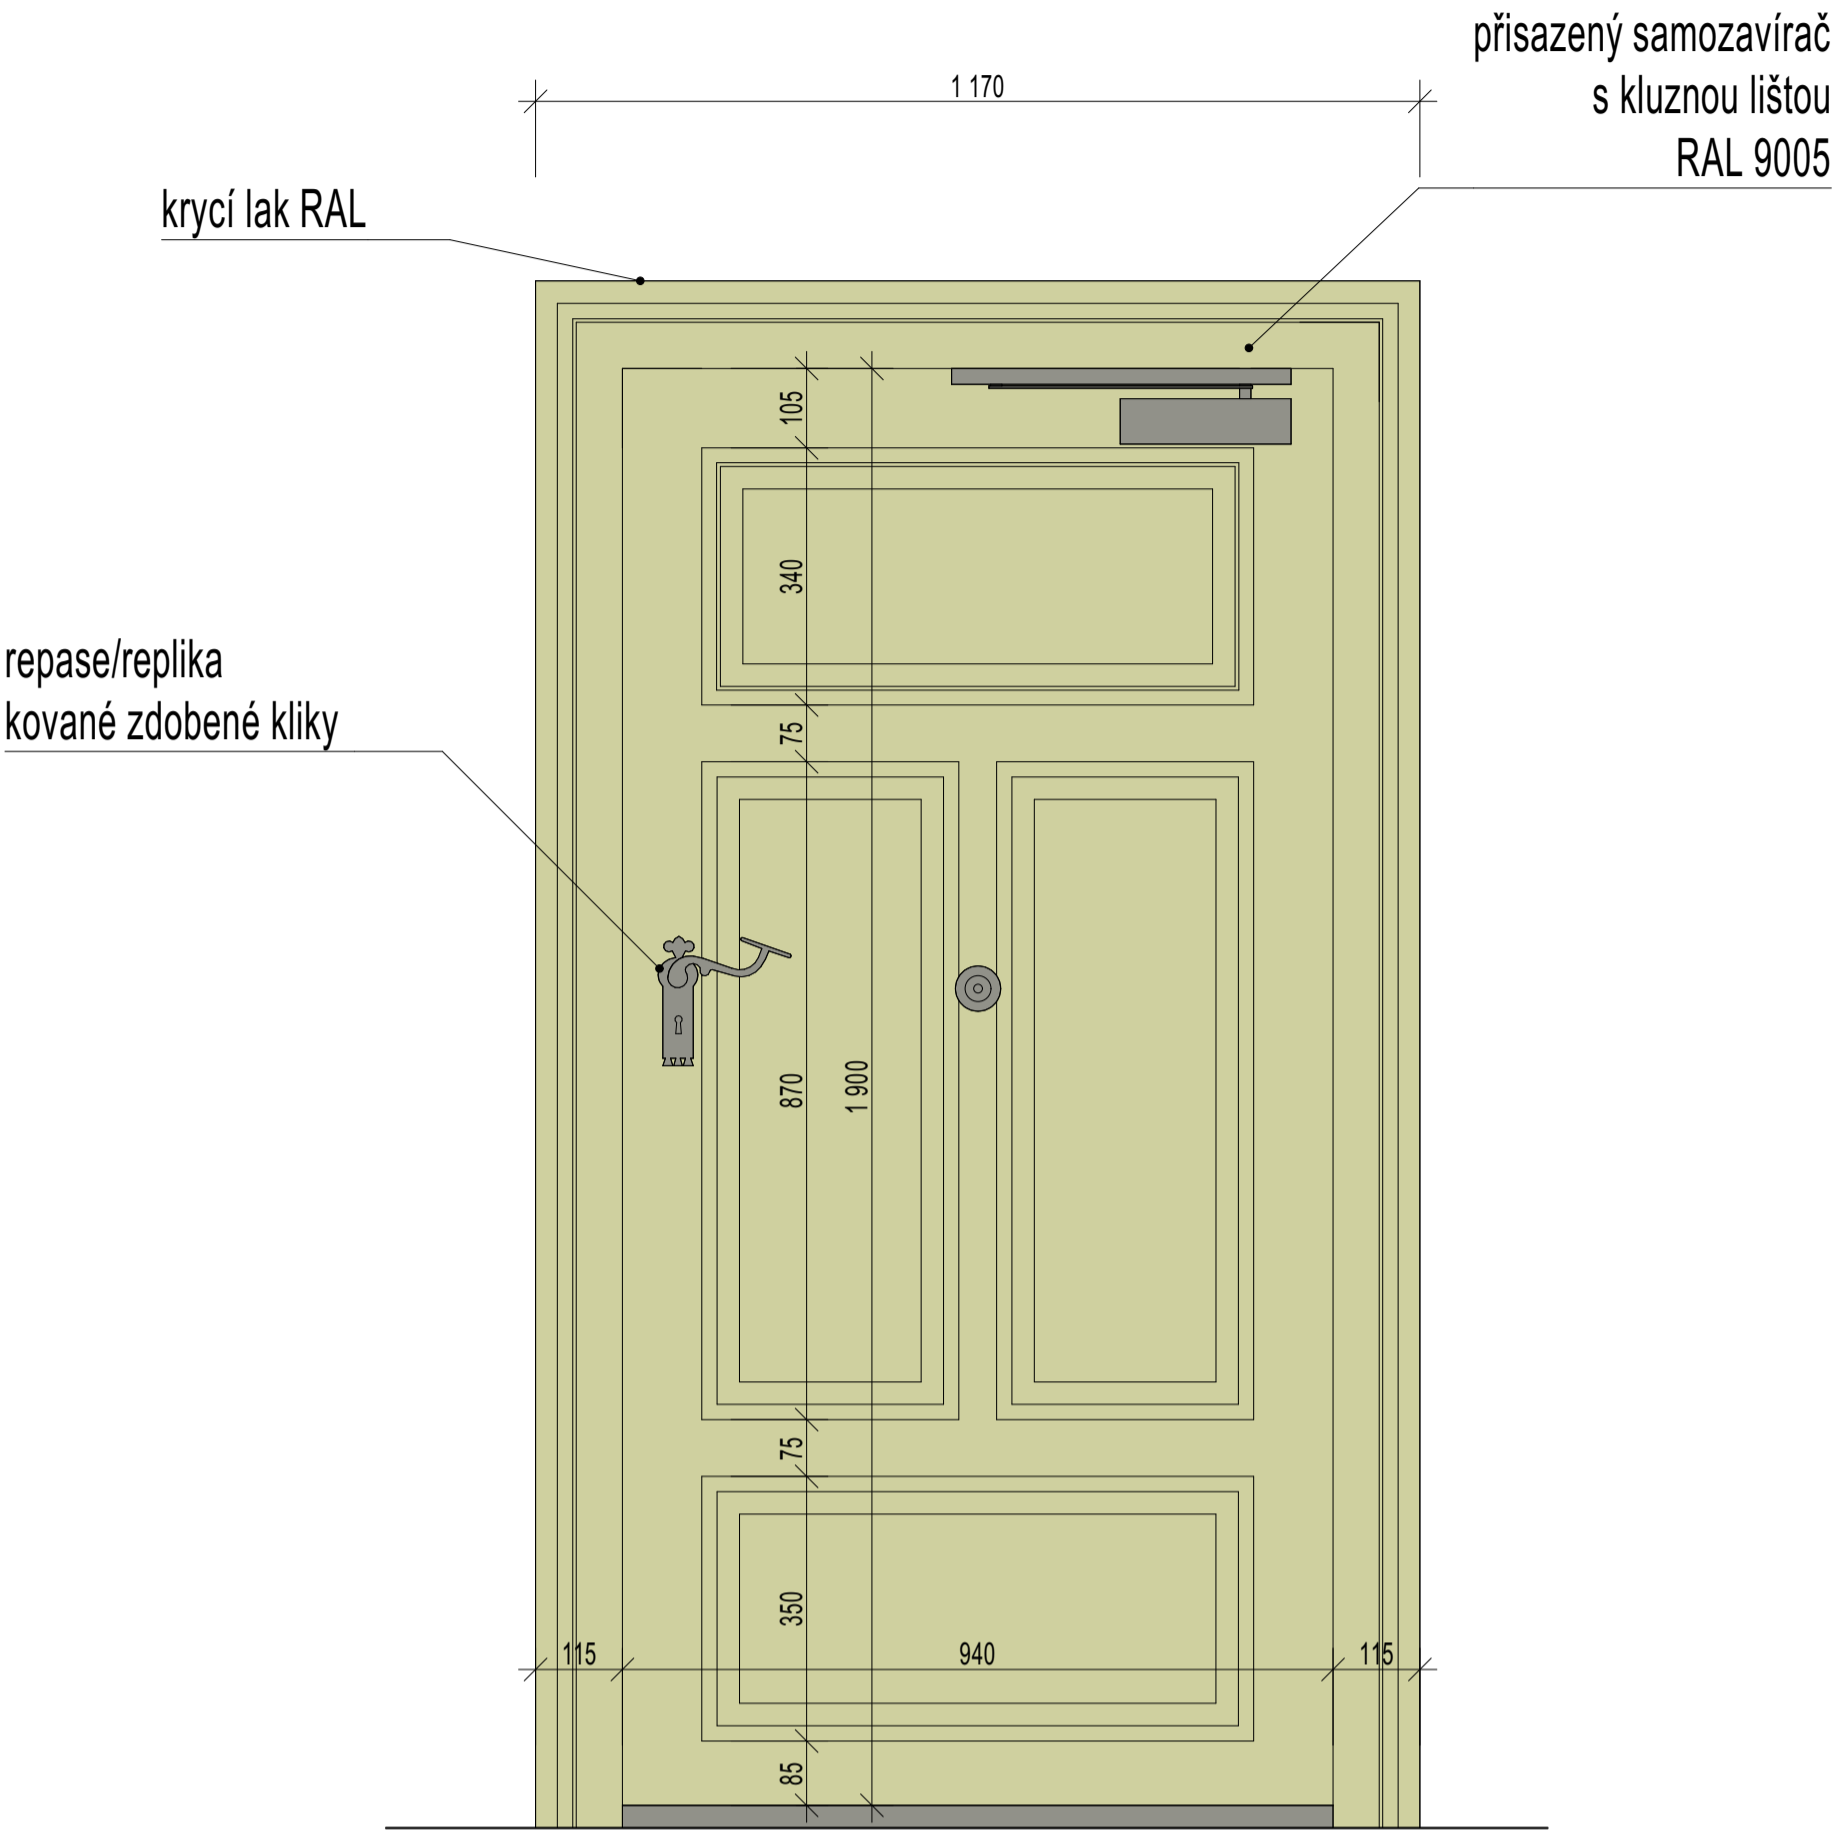


POHLED NA DVEŘE

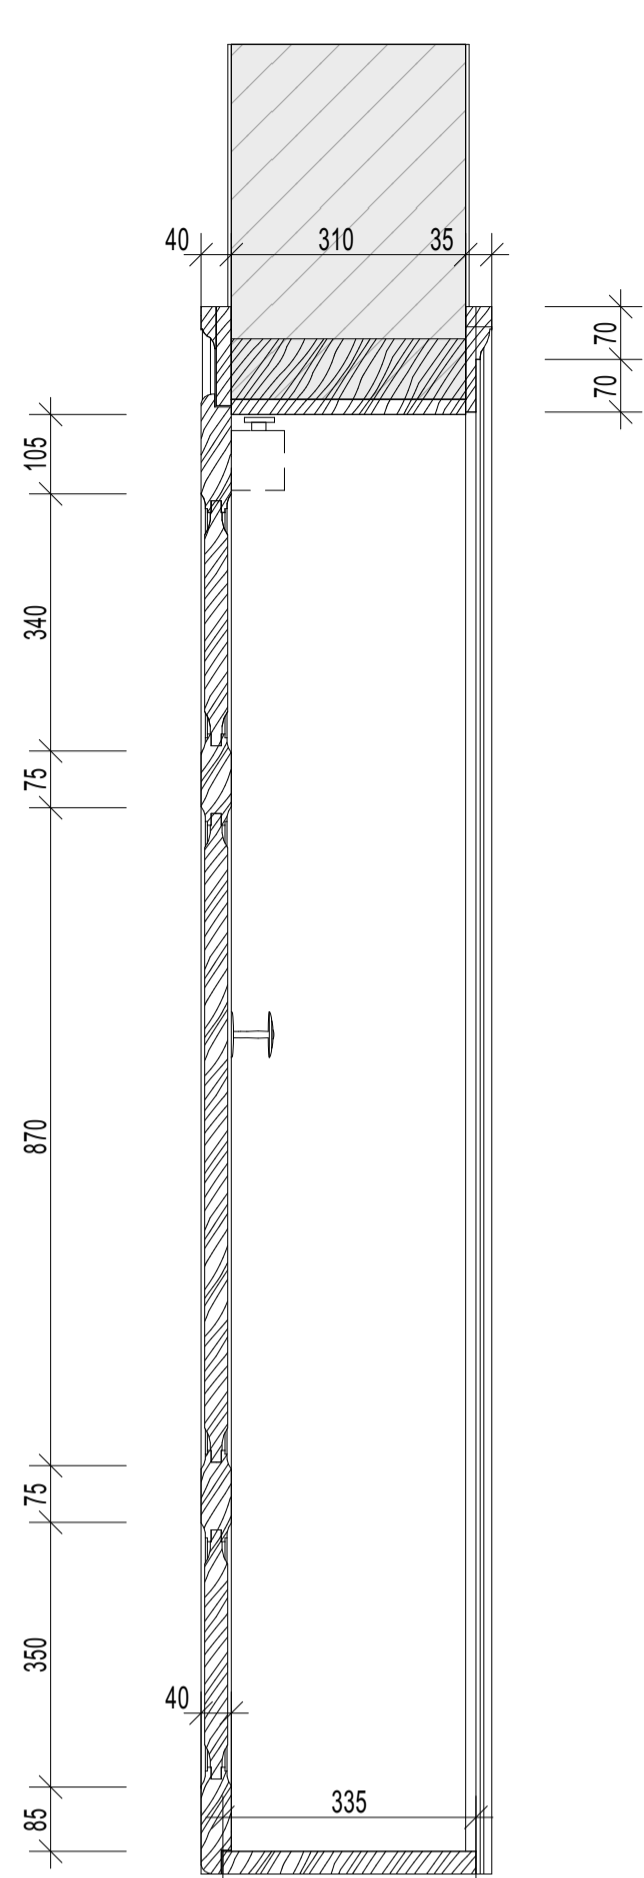

Vodorovný řez M 1:10

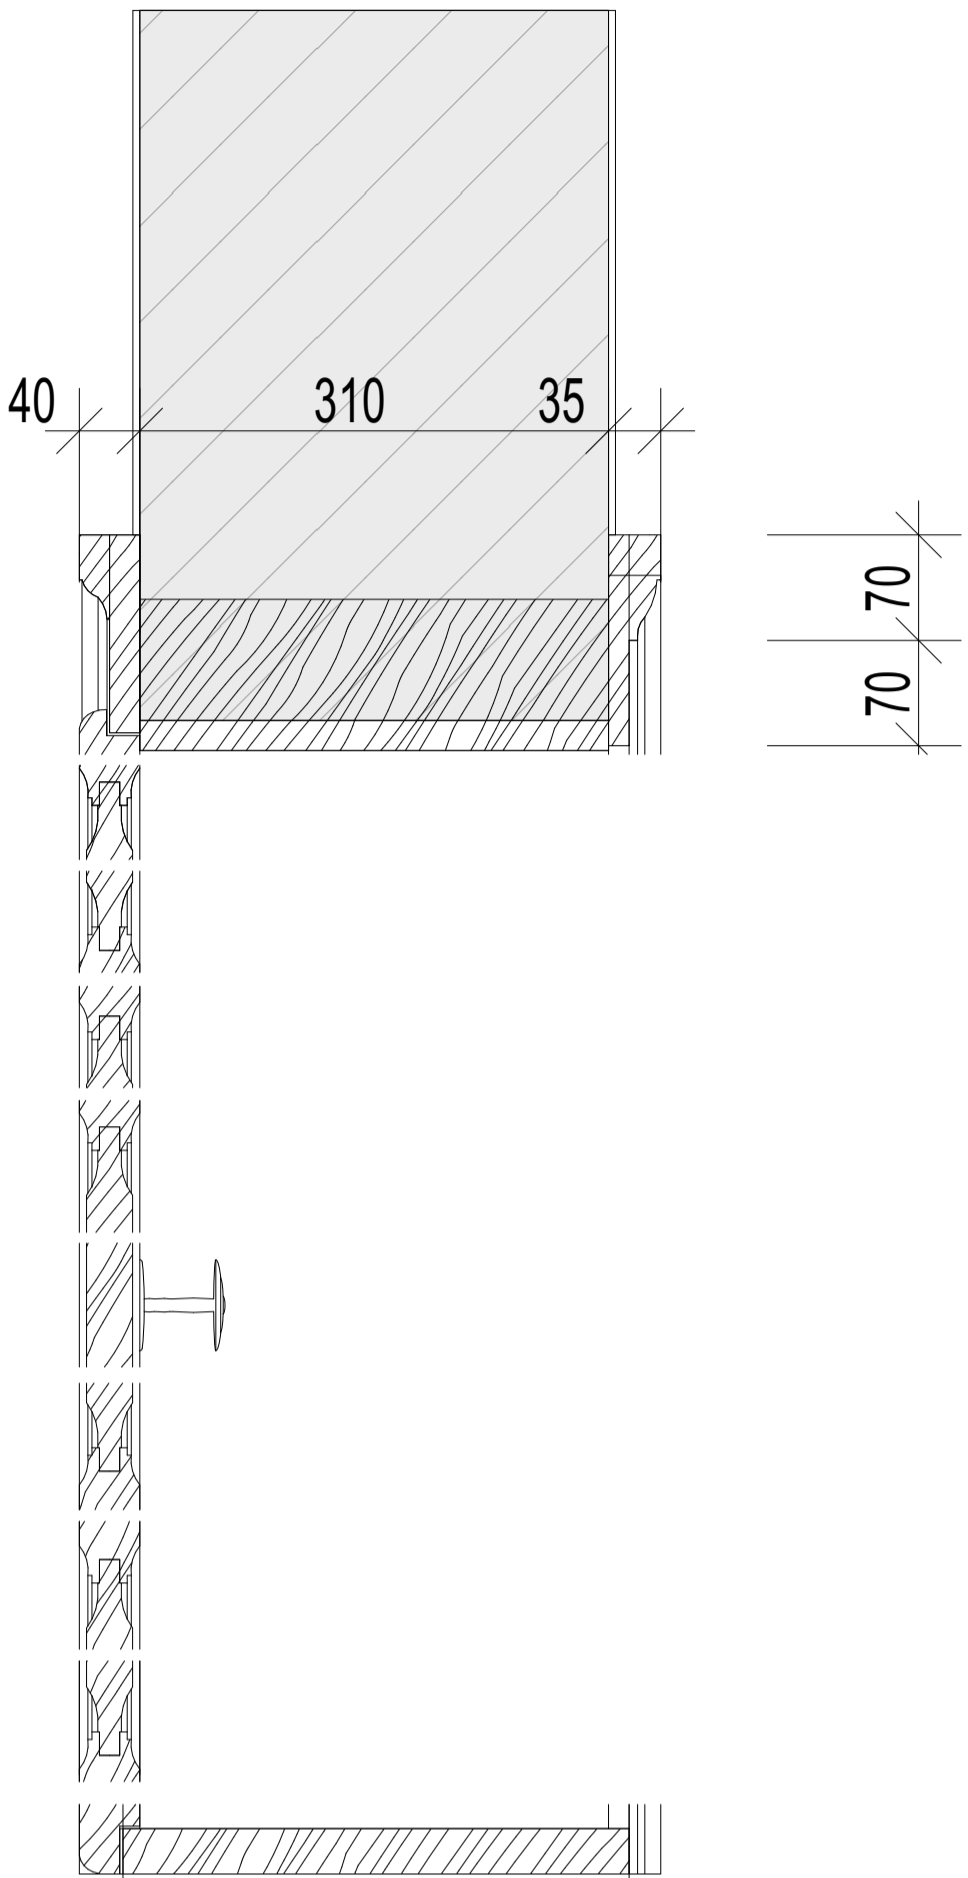

Detaily - svislý řez M 1:5

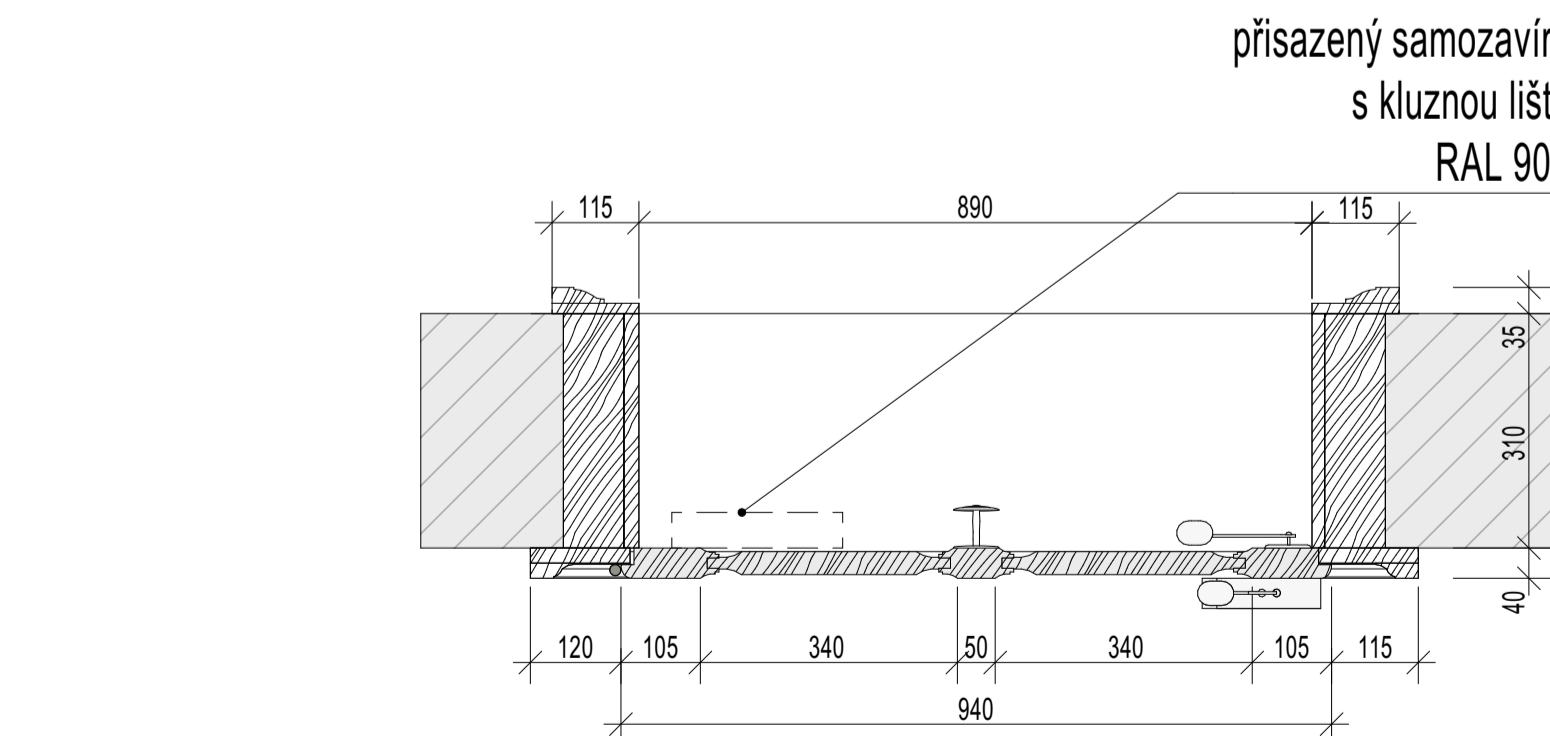

VODOROVNÝ ŘEZ

### Interiérové dveře D102

Stávající dveře budou odborným způsobem repasovány. Dřevěné prvky budou očištěny, hmyzem napadené části vyměněny, scházející části doplněny, zakitovány, přebroušeny a přelakovány emailovým lakem na syntetické bázi. Veškeré originální kování bude repasováno nebo nahrazeno replikami stávajícího. Krabicové zámků budou obnoveny pro jejich hladký chod a budou k nim doplněny klíče. Pro požární potřeby nezbytné samozavírače budou přisazeny ze strany proti závěsům. Na všechny historické dveře musí být vypracován restaurátorský záměr či technologický postup obnovy, odsouhlasený architektem! Barevnost určí architekt v rámci AD a potvrdí na základě vzorků předložených zhotovitelem.

### VŠEOBECNÉ POZNÁMKY

- Na výkresovou část dokumentace se vztahují specifikace ostatních částí projektu, se kterými tvoří tato část nedílný celek. Při nejasnosti ihned kontaktujte projektanta!
- Při rozporách v dokumentaci mají přednost:
  - dokumenty a revize výkresů s novějším datem,
  - textové specifikace před grafickým znázorněním,
  - kóty před rozměry odměřenými na výkrese,
  - výkresy podrobnějšího měřítka,
  - architektonická část a koordinátní výkresy před projekty profesí, přičemž technické řešení profesí musí být zachováno.

### LEGENDA REVIZÍ

| č. rev. | datum | popis revize |
|---------|-------|--------------|
|         |       |              |
|         |       |              |
|         |       |              |
|         |       |              |

±0,000 = 614,230 m.n.m B.p.v.

PROJEKT: Centrum neformálního vzdělávání Hájenka Černé lesy ZN: BRT  
Černé lesy s.p. 430  
588 32 Brtnice

STAVEBNÍK: Státní ústřední archiv  
Masarykov nábřeží 5711  
586 01 Jihlava 1  
IČO: 000 288 910  
zastoupený: Ing. Petrem Ryškou, primátorem

GENERÁLNÍ PROJEKTANT: Rustina Frei, s.r.o.  
Branická 845/9, 120 00 Praha 2  
info@rustinafrei.cz, tel. +420 607 715 885  
www.rustinafrei.cz

ARCHITEKT: Rustina Frei, s.r.o.  
Branická 845/9, 120 00 Praha 2  
Ing. arch. Mgr. Martin Rustina, PhD.  
Ing. arch. Martin Frei

STUPEŇ: DOKUMENTACE PRO PROVEDENÍ STAVBY

OBJEKT: SO 01

ČÁST: Výkresy podrobností

VÝKRES: A - Detail interiérových dveří

MĚŘÍTKO: 1:10, 1:5 FORMÁT: A3

DATUM: 04/2025 KRESLIL: Stávek

REVIZE: OZNAČENÍ: D.1.1.c.3

Neoprávněná rozšiřování či reprodukování tohoto materiálu nebo jeho částí je zakázáno!