


LEGENDA

- FA JISTIČ JEDNOFÁZOVÝ / TŘÍFÁZOVÝ
FI PROUDOVÝ CHRÁNIČ n-PÓLOVÝ
FIN PROUDOVÝ CHRÁNIČ S NADPROUDOVOU OCHRANOU
Q HLAVNÍ VYPÍNAČ
V2 SVODIČ PŘEPĚTÍ
KM INSTALAČNÍ STYKAČ, 20-10-A230
KA1 IMPULSNÍ ČASOVÉ RELÉ, 10A/230V
RBC1.3 HLAVNÍ ROZVÁDĚČ SEKCE "C", OCELOPLECHOVÝ, V NÁSTĚNNÉM PROVEDENÍ PRO 84 MODULŮ, ROZMĚRY 590x640x250 (ŠxVxH)mm, UMÍSTĚNÝ V 1.NP

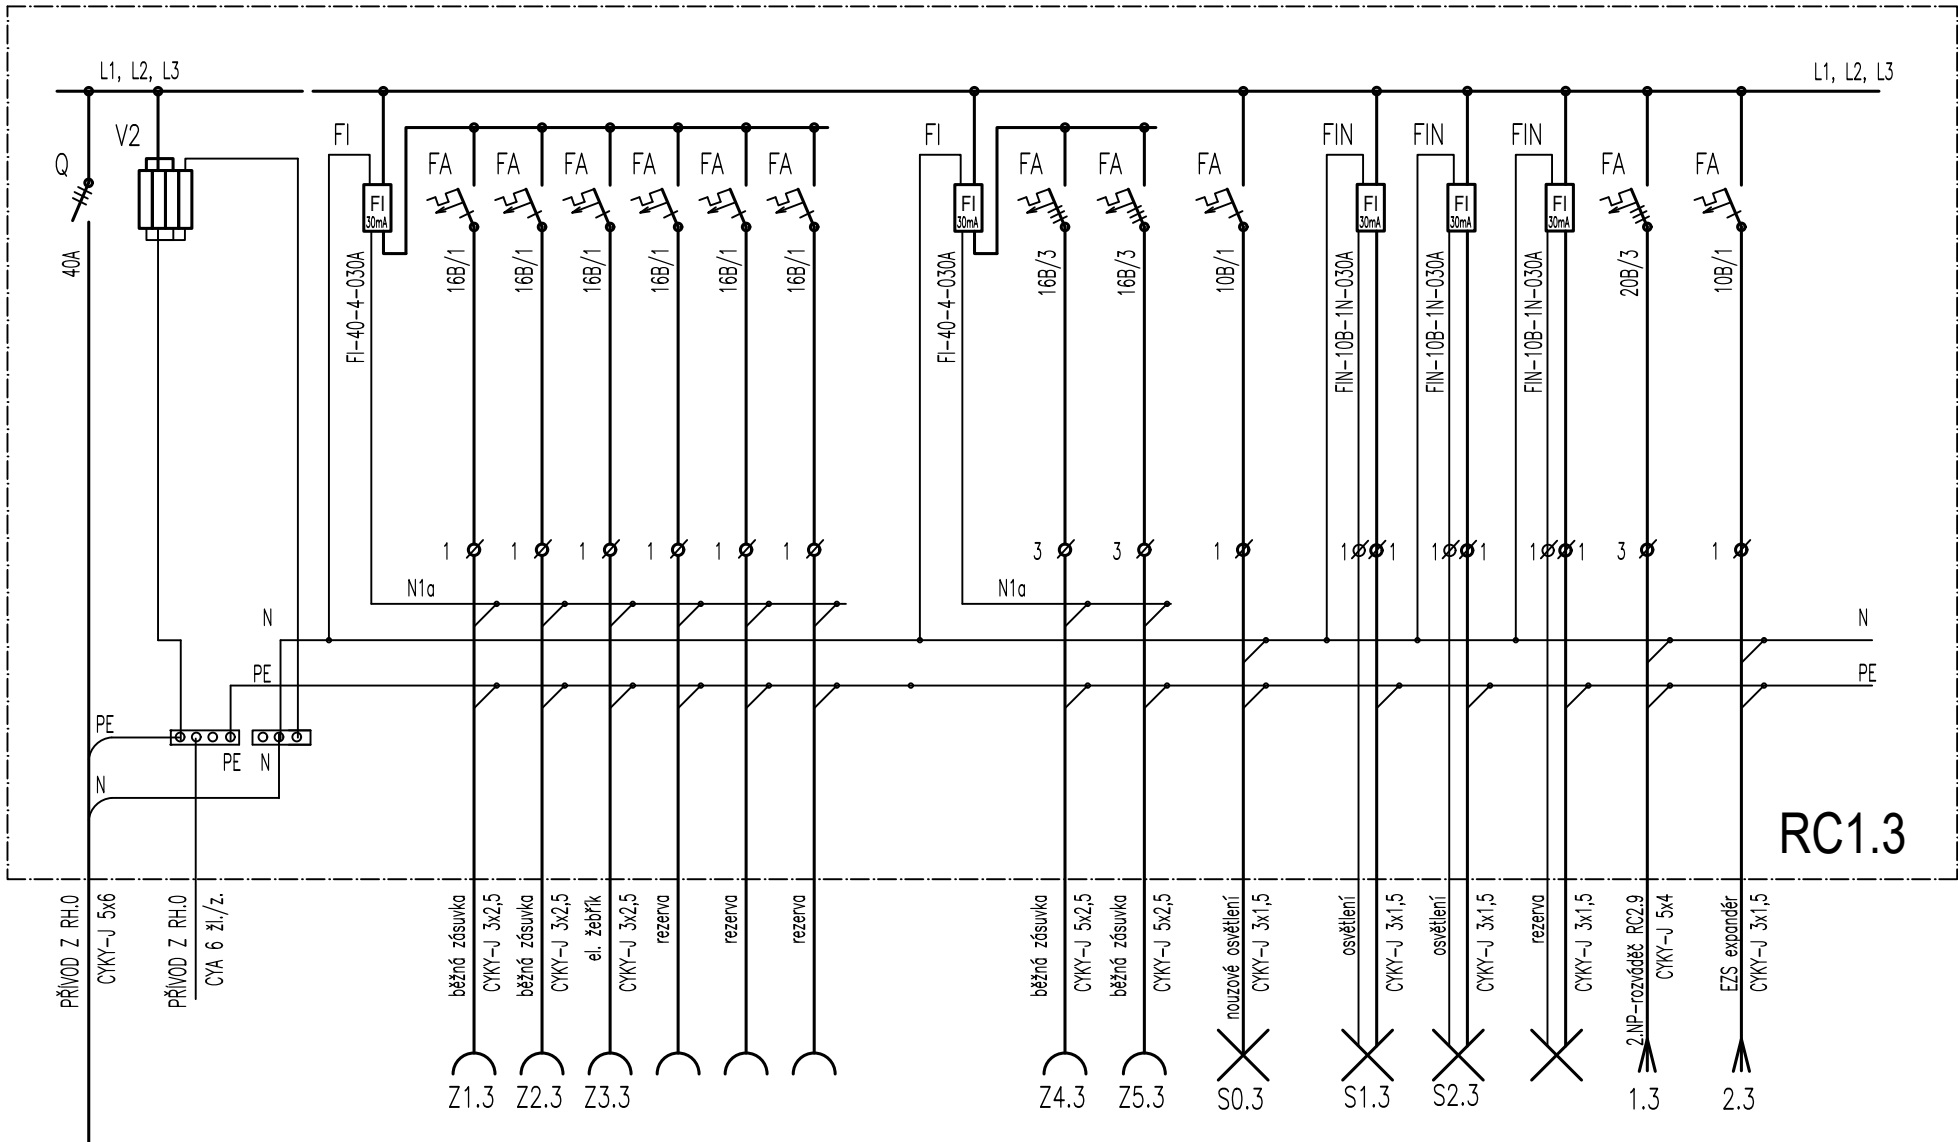

VNĚJŠÍ VLIVY DLE ČSN 33 2000-1 ed.2 S ODKAZEM NA ČSN 33 2000-5-51 ed.3
VE VŠECH PROSTORECH JSOU VNĚJŠÍ VLIVY URČENY PROTOKOLÁRNĚ SAMOSTATNÝM DOKUMENTEM.

ROZVODNÁ SOUSTAVA: SÍŤ TNC/S, 3+PEN / 3+N+PE, 400 / 230V, 50Hz DLE ČSN 33 2000-1 ed.2, čl. 312.2.1
OCHRANA PŘED NEBEZPEČNÝM DOTYKEM DLE ČSN 33 2000-4-41 ed.3
čl. 411- OCHRANA AUTOMATICKÝM ODPOJENÍM OD ZDROJE:
čl. 411.2 - OCHRANA ZÁKLADNÍ (PŘED NEBEZPEČNÝM DOTYKEM ŽIVÝCH ČÁSTÍ)
čl. 411.3 - OCHRANA PŘI PORUŠĚ (PŘED DOTYKEM NEŽIVÝCH ČÁSTÍ)

VŠEOBECNÉ POZNÁMKY

1. Na výkresovou část dokumentace se vztahují specifikace ostatních částí projektu, se kterými tvoří tato část nedílný celek. Při nejasnosti ihned kontaktujte projektanta!

2. Při rozporech v dokumentaci mají přednost:
- dokumenty a revize výkresů s novějším datem,
 - textové specifikace před grafickým znázorněním,
 - kóty před rozměry odměřenými na výkrese,
 - výkresy podrobnějšího měřítka,
 - architektonická část a koordinační výkresy před projekty profesí, přičemž technické řešení profesí musí být zachováno.

LEGENDA REVIZÍ

č.rev.	datum	popis revize

±0,000 = 614,230 m.n.m B.p.v.

PROJEKT:	Centrum neformálního vzdělávání Hájenka Černé lesy	ZN:	BRT
	Černé lesy č.p. 430 588 32 Brtnice		
STAVEBNÍK:	Statutární město Jihlava Masarykovo náměstí 97/1 586 01 Jihlava 1 IČO: 000 286 010 zastoupený: Mgr. Petrem Ryškou, primátorem		
GENERÁLNÍ PROJEKTANT:	Rusina Frei, s.r.o. Blanická 845/9, 120 00 Praha 2 info@rusinafrei.cz, tel. +420 607 715 885 www.rusinafrei.cz		
PROJEKTANT:	ELPRO Fusek ELPRO Fusek s.r.o. Lipník nad Bečvou-V, Podhoří 16 IČ: 03035476 DIČ: CZ-03035476 www.fusek.eu Zodpovědný projektant: Ing. Petr Fúsek Ing. Petr Fúsek Ing. Jakub Libosvár		
STUPEŇ:	DOKUMENTACE PRO PROVEDENÍ STAVBY		

OBJEKT:	S001
ČÁST:	Elektroinstalace
VÝKRES:	ROZVÁDĚČ RC1.3

MĚŘÍTKO:	FORMÁT:	A3
DATUM:	04/2025	KRESLIL: ING. JAKUB LIBOSVÁR

REVIZE:	OZNAČENÍ:	D.1.4.08
Neoprávněné rozšiřování či reprodukování tohoto materiálu nebo jeho části je zakázáno!		