


KATASTRY  
PARCELNÍ ČÍSLA  
DRUH POVRCHU  
VZDÁLENOSTI

MĚŘÍTKA 1:100/100

LEGENDA TYPŮ ČAR  
LINIOVÁ VPUST

LINIOVÁ VPUST

Brtnice
533
dlažba
24.30

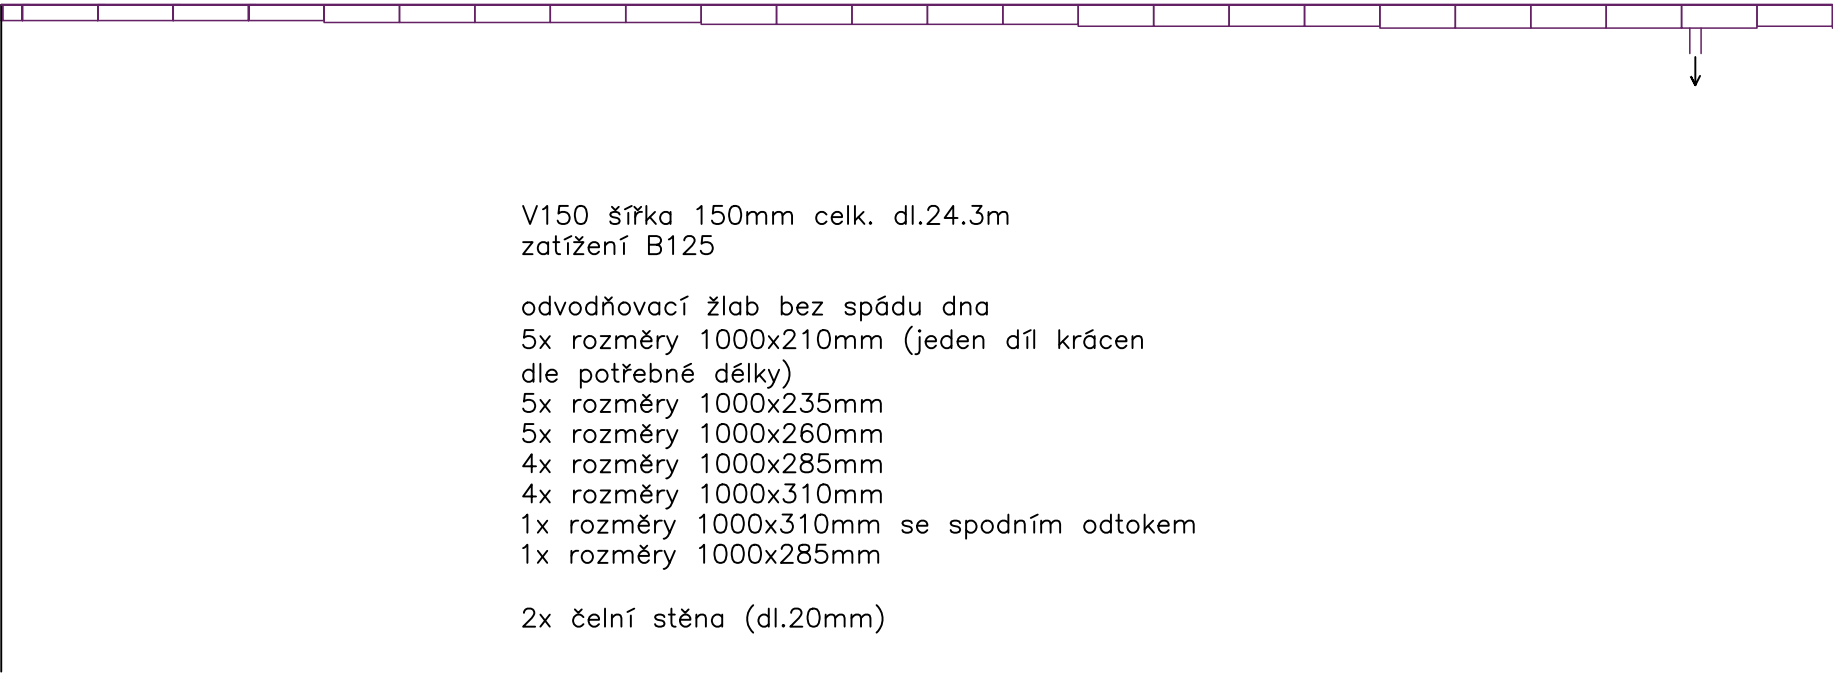

HLOUBKA DNA POTRUBÍ

KÓTA DNA POTRUBÍ

KÓTA PŮVODNÍHO TERÉNU

SROVNÁVACÍ ROVINA

STANIČENÍ [km/m]  
PROFIL[mm]–MATERIÁL–DÉLKA[m]  
SKLON[promile]–DÉLKA[m]  
ULOŽENÍ

614.71 614.50 0.21  
602

0.0

0.00–24.30

VŠEOBECNÉ POZNÁMKY

1. Na výkresovou část dokumentace se vztahují specifikace ostatních částí projektu, se kterými tvoří tato část nedílný celek. Při nejasnosti ihned kontaktujte projektanta!
2. Při rozporech v dokumentaci mají přednost:
- dokumenty a revize výkresů s novějším datem,
  - textové specifikace před grafickým znázorněním,
  - kóty před rozměry odměřenými na výkrese,
  - výkresy podrobnějšího měřítka,
  - architektonická část a koordinační výkresy před projekty profesí, přičemž technické řešení profesí musí být zachováno.

LEGENDA REVIZÍ

č.rev.	datum	popis revize

±0,000 = 614,230 m.n.m B.p.v.

PROJEKT:	<b>Centrum neformálního vzdělávání Hájenka Černé lesy</b> ZN: <b>BRT</b> Černé lesy č.p. 430 588 32 Brtnice
STAVEBNÍK:	Statutární město Jihlava Masarykovo náměstí 97/1 586 01 Jihlava 1 IČO: 000 286 010 zastoupený: Mgr. Petrem Ryškou, primátorem
GENERÁLNÍ PROJEKTANT:	Rusina Frei, s.r.o. Blanická 845/9, 120 00 Praha 2 info@rusinafrei.cz, tel. +420 607 715 885 www.rusinafrei.cz
PROJEKTANT:	Ing. Petr Lomnický tel.: 608 513 377, www.jamiprojekt.cz

STUPEŇ:	<b>DOKUMENTACE PRO PROVEDENÍ STAVBY</b>
OBJEKT:	<b>S006, S007a,b, S008</b>
ČÁST:	<b>D.2.3</b>
VÝKRES:	<b>Liniová vpusť - podélný řez</b>

MĚŘÍTKO:	1:100/100	FORMÁT:	420/297
DATUM:	04/2025	KRESLIL:	Mgr. Renata Kukačková Ing. Jaroslav Kršíňák
REVIZE:		OZNAČENÍ:	<b>D.2.3.b.07</b>

Neoprávněné rozšiřování či reprodukování tohoto materiálu nebo jeho částí je zakázáno!