

KATASTRY  
PARCELNÍ ČÍSLA  
DRUH POVRCHU  
VZDÁLENOSTI ŠACHET  
OZNAČENÍ ŠACHET

SMĚROVÉ POMĚRY

MĚŘÍTKA 1:100/100


PŮVODNÍ TERÉN  
POTRUBÍ TLAKOVÉ  
POTRUBÍ TLAKOVÉ (studna)

TLAKOVÉ POTRUBÍ – STUDNA – TECHN.M.

Brtnice
915/1
zeleň
41.30

technická místnost

studna

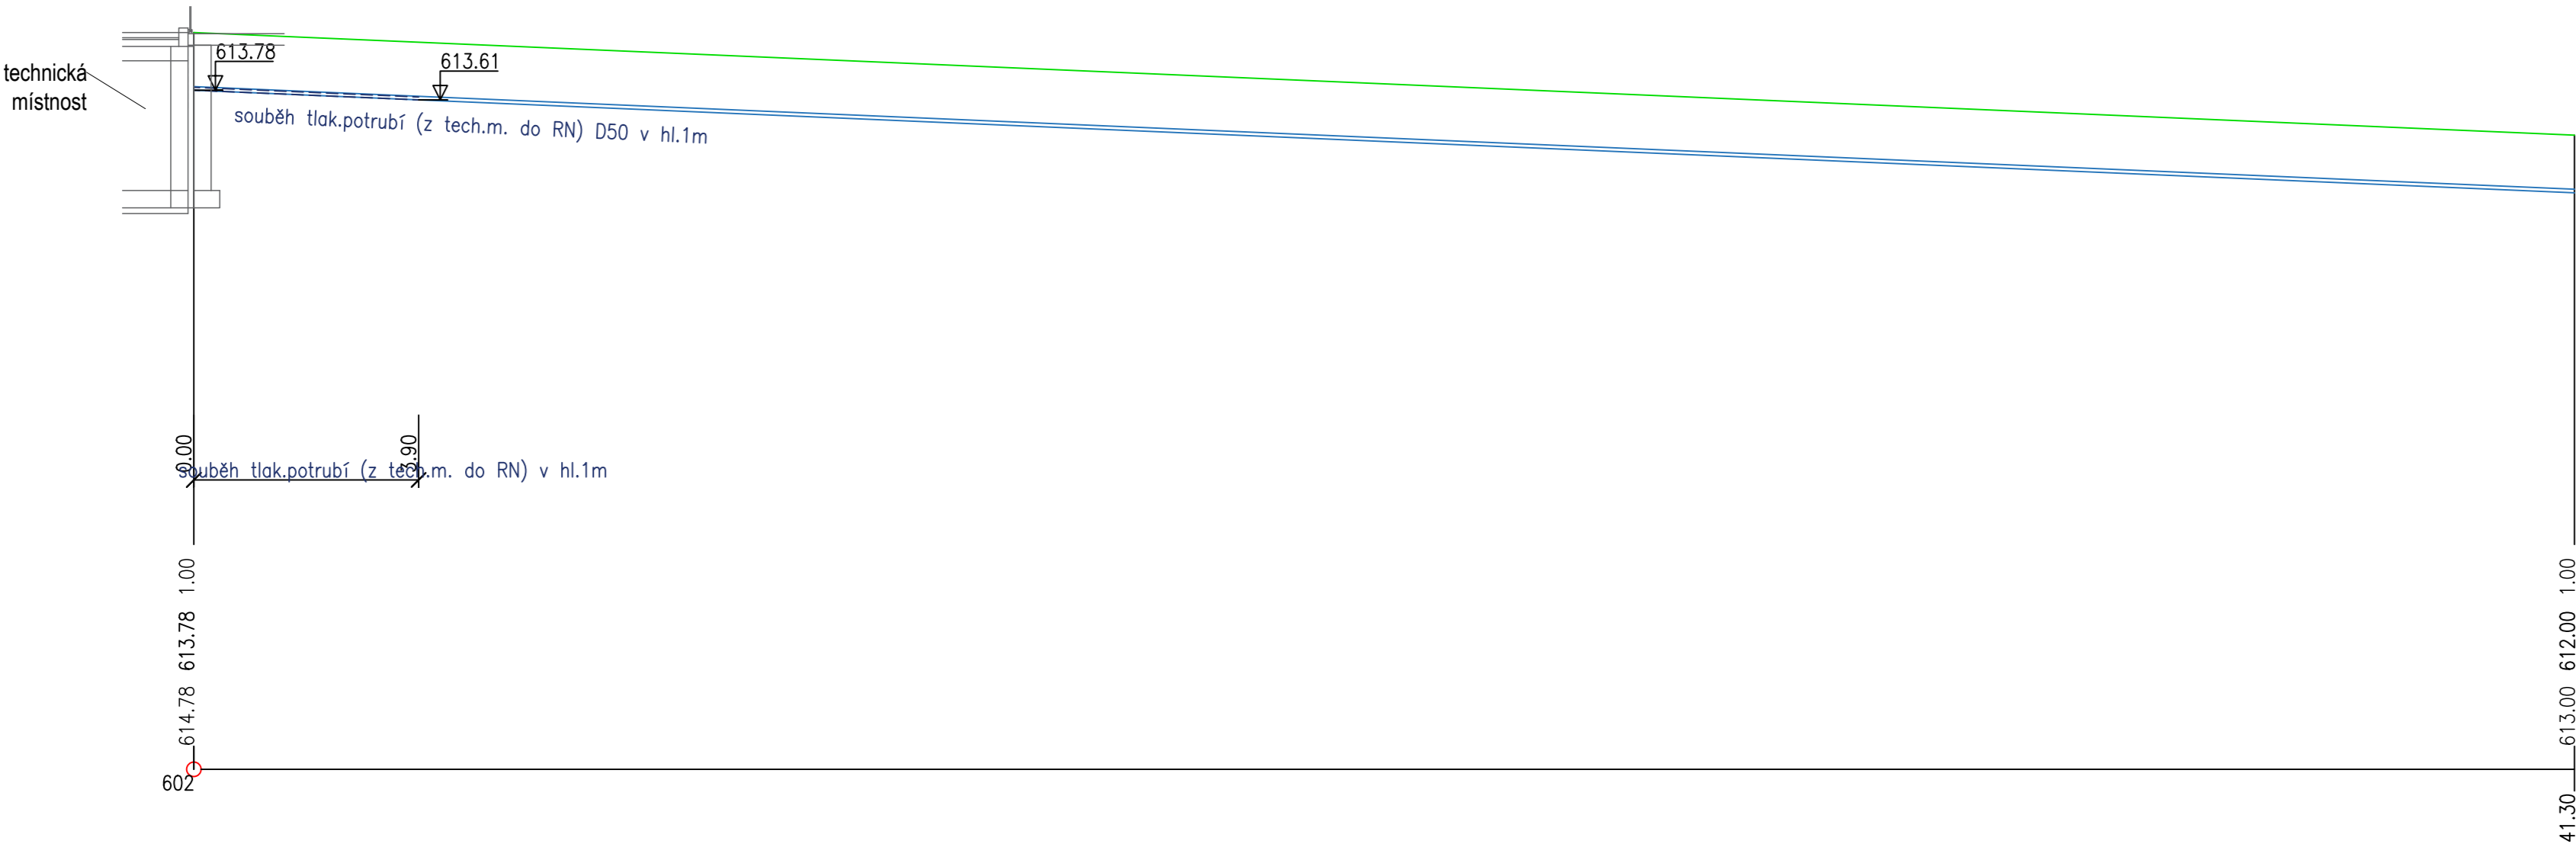

SOUBĚH  
HLOUBKA DŇA POTRUBÍ  
KÓTA DŇA POTRUBÍ  
KÓTA PŮVODNÍHO TERÉNU  
SROVNÁVACÍ ROVINA

STANIČENÍ [km/m]  
PROFIL[mm]–MATERIÁL–DĚLKA[m]  
SKLON[promile]–DĚLKA[m]  
ULOŽENÍ

0.0

D32–41.30
35.35–41.30
pískový podsyp 100mm

VŠEOBECNÉ POZNÁMKY

- Na výkresovou část dokumentace se vztahují specifikace ostatních částí projektu, se kterými tvoří tato část nedílný celek. Při nejasnosti ihned kontaktujte projektanta!
- Při rozporech v dokumentaci mají přednost:
  - dokumenty a revize výkresů s novějším datem,
  - textové specifikace před grafickým znázorněním,
  - kóty před rozměry odměřenými na výkrese,
  - výkresy podrobnějšího měřítka,
  - architektonická část a koordinační výkresy před projekty profesí, přičemž technické řešení profesí musí být zachováno.

LEGENDA REVIZÍ

č.rev.	datum	popis revize

±0,000 = 614,230 m.n.m B.p.v.		
PROJEKT:	Centrum neformálního vzdělávání Hájenka Černé lesy Černé lesy č.p. 430 588 32 Brtnice	ZN: BRT
STAVEBNÍK:	Statutární město Jihlava Masarykovo náměstí 97/1 586 01 Jihlava 1 IČO: 000 286 010 zastoupený: Mgr. Petrem Ryškou, primátorem	
GENERÁLNÍ PROJEKTANT:	Rusina Frei, s.r.o. Blanická 845/9, 120 00 Praha 2 info@rusinafrei.cz, tel. +420 607 715 885 www.rusinafrei.cz	
PROJEKTANT:	Ing. Petr Lomnický tel.: 608 513 377, www.jamiprojekt.cz	

STUPEŇ:	DOKUMENTACE PRO PROVEDENÍ STAVBY		
OBJEKT:	S006, S007a,b, S008		
ČÁST:	D.2.3		
VÝKRES:	Tlakové potrubí - studna - techn.m.- podélný řez		
MĚŘÍTKO:	1:100/100	FORMÁT:	630/297
DATUM:	04/2025	KRESLIL:	Mgr. Renata Kukačková Ing. Jaroslav Kršířák
REVIZE:		OZNAČENÍ:	D.2.3.b.08

Neoprávněné rozšiřování či reprodukování tohoto materiálu nebo jeho části je zakázáno!