


VŠEOBECNÉ POZNÁMKY



1. Na výkresovou část dokumentace se vztahují specifikace ostatních částí projektu, se kterými tvoří tato část nedílný celek. Při nejistotě ihned kontaktujte projektanta!

2. Při rozporu v dokumentaci mají přednost:

- dokumenty a revize výkresů s novějším datem
- textové specifikace před grafickým znázorněním
- kóty před rozměry odměřeními na výkrese
- výkresy podrobnějšího měřítka
- architektonická část s koordinací výkresů před projektem profese, přičemž technické řešení profese musí být zachováno.

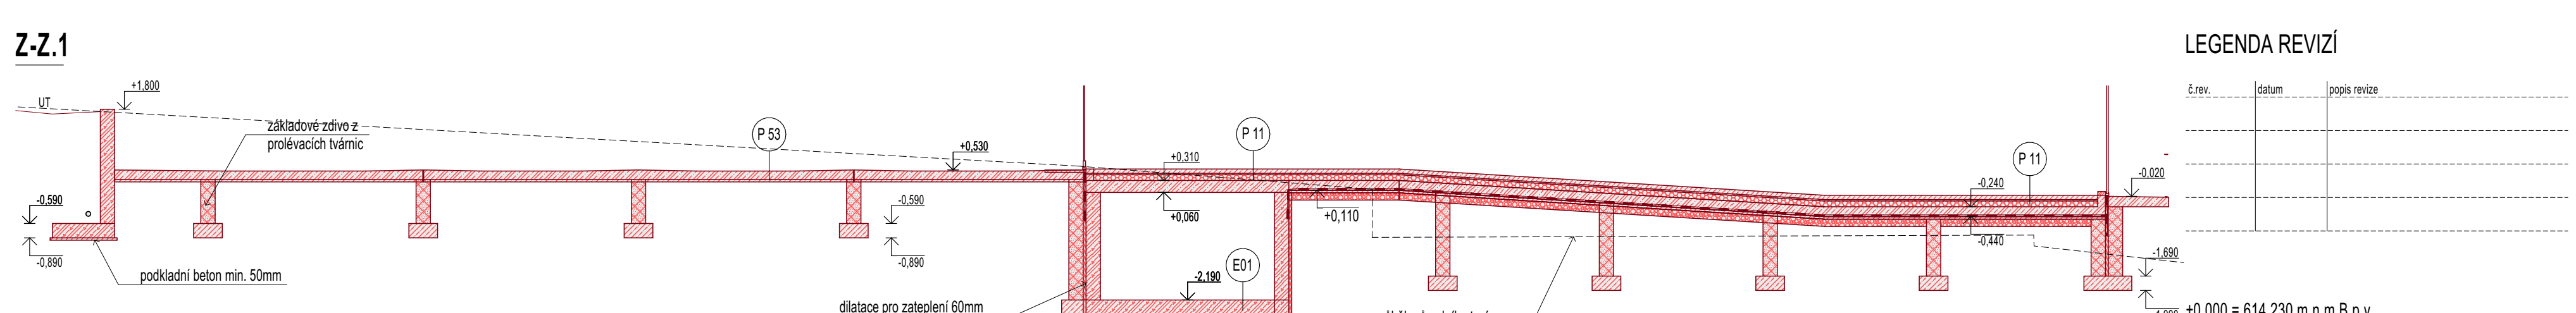

LEGENDA REVIZÍ		
č. rev.	datum	popis revize

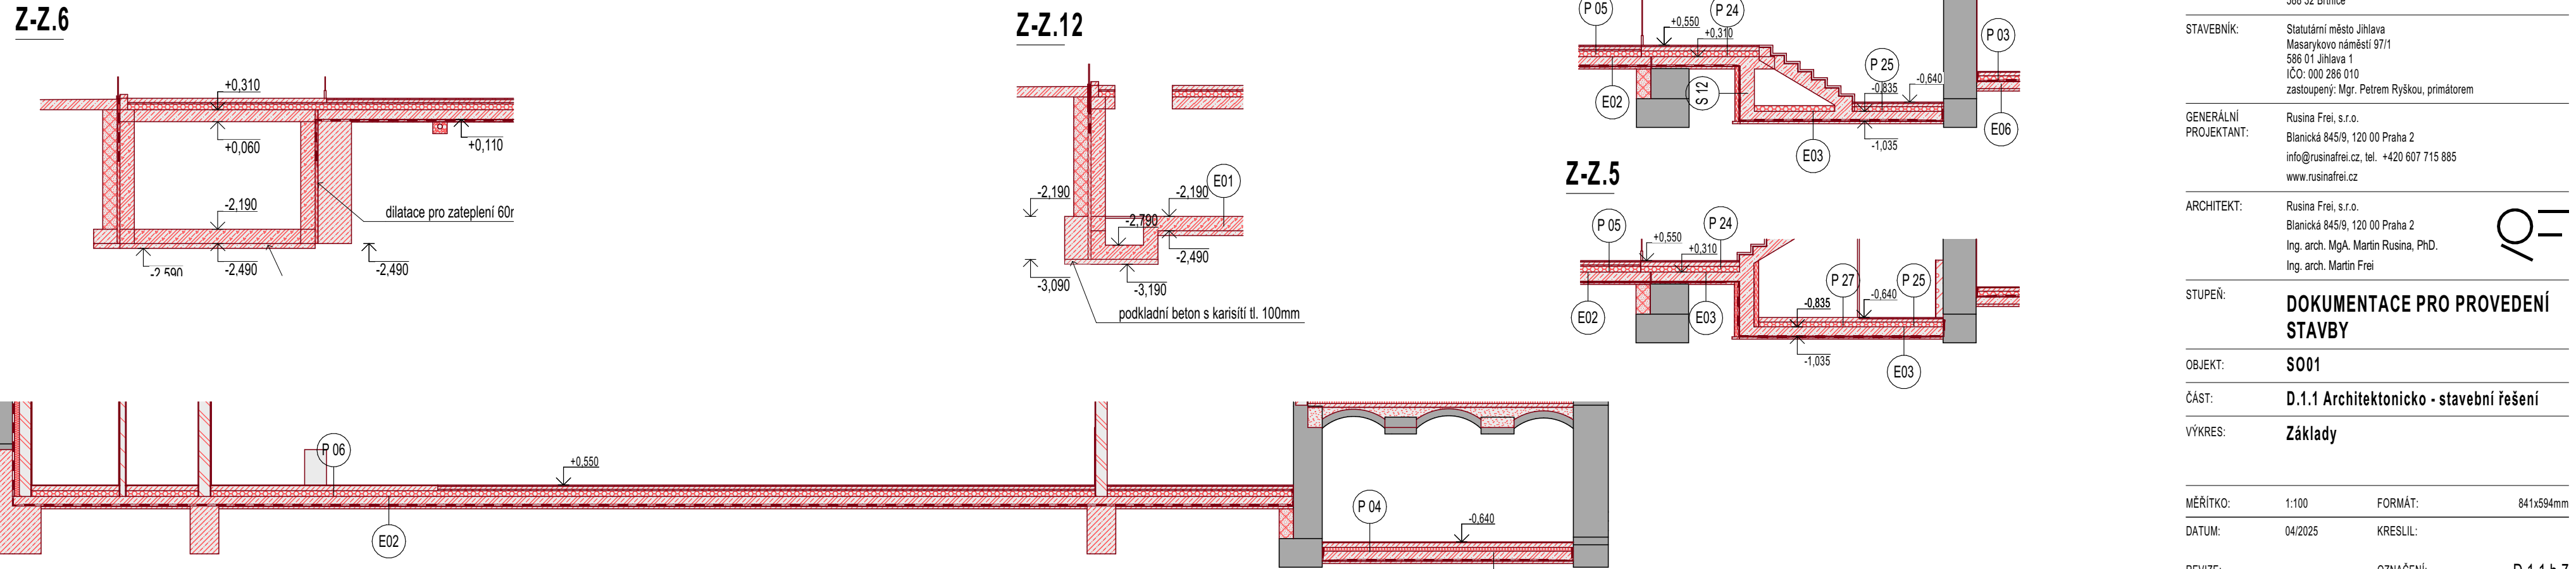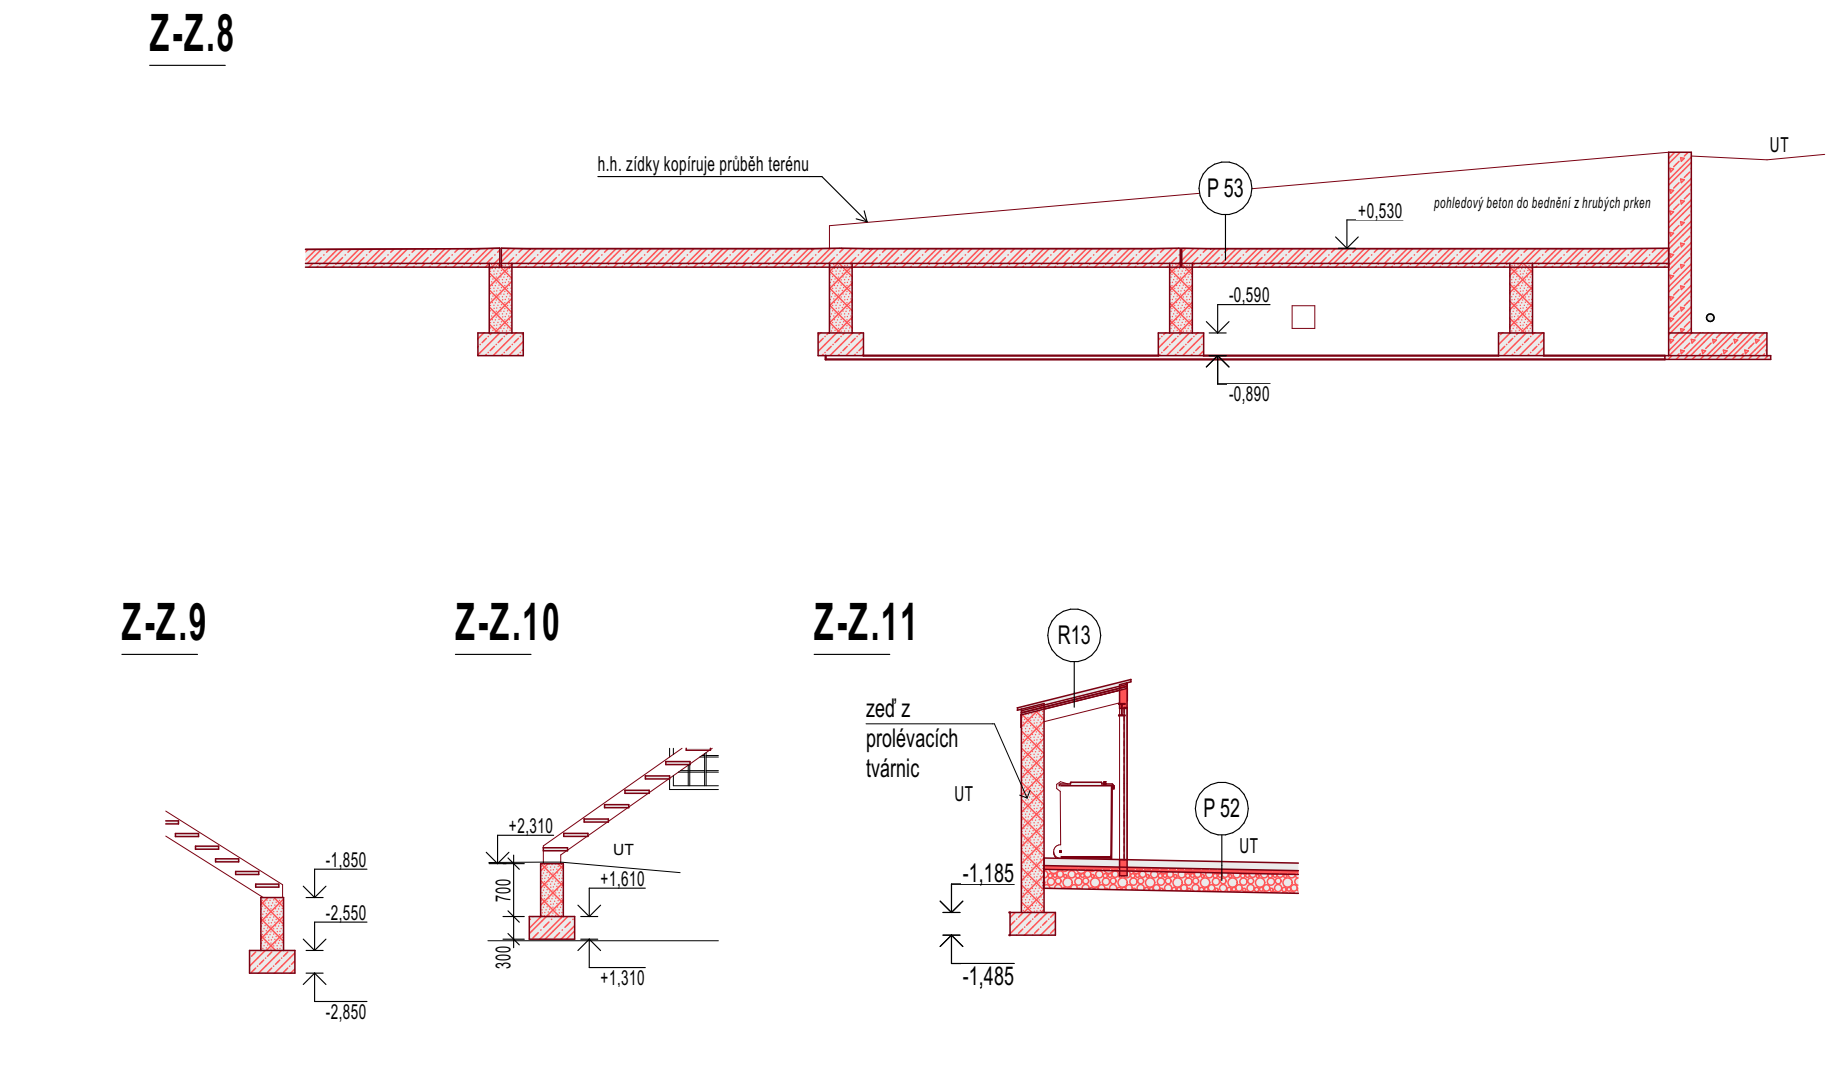

±0,000 = 614,230 m.n.m B.p.v.

PROJEKT: **Centrum neformálního vzdělávání Hájekna Černé lesy** **BRT**

STAVEBNÍK: Statutární město Jihlava
Masarykovo náměstí 911
586 01 Jihlava 1
IČO: 000 286 010
zastoupen: Mgr. Petrem Ryškou, předsedou

GENERÁLNÍ PROJEKTANT: Rusina Frei, s.r.o.
Blanická 845/9, 120 00 Praha 2
info@rusinafrei.cz, tel. +420 607 715 885
www.rusinafrei.cz

ARCHITEKT: Rusina Frei, s.r.o.
Blanická 845/9, 120 00 Praha 2
Ing. arch. Mgr. Martin Rusina, PhD.
Ing. arch. Martin Frei

STUPEŇ: **DOKUMENTACE PRO PROVEDENÍ STAVBY**

OBJEKT: **S001**

ČÁST: **D.1.1 Architektonicko - stavební řešení**

VÝKRES: **Základy**

MÉRÍTKO: 1:100 FORMÁT: 841x594mm

DATUM: 04/2025 KRESLIL:

REVIZE: OZNAČENÍ: D.1.1.b.7

Neoprávněné rozšiřování či reprodukování tohoto materiálu nebo jeho částí je zakázáno!