



D-D.1

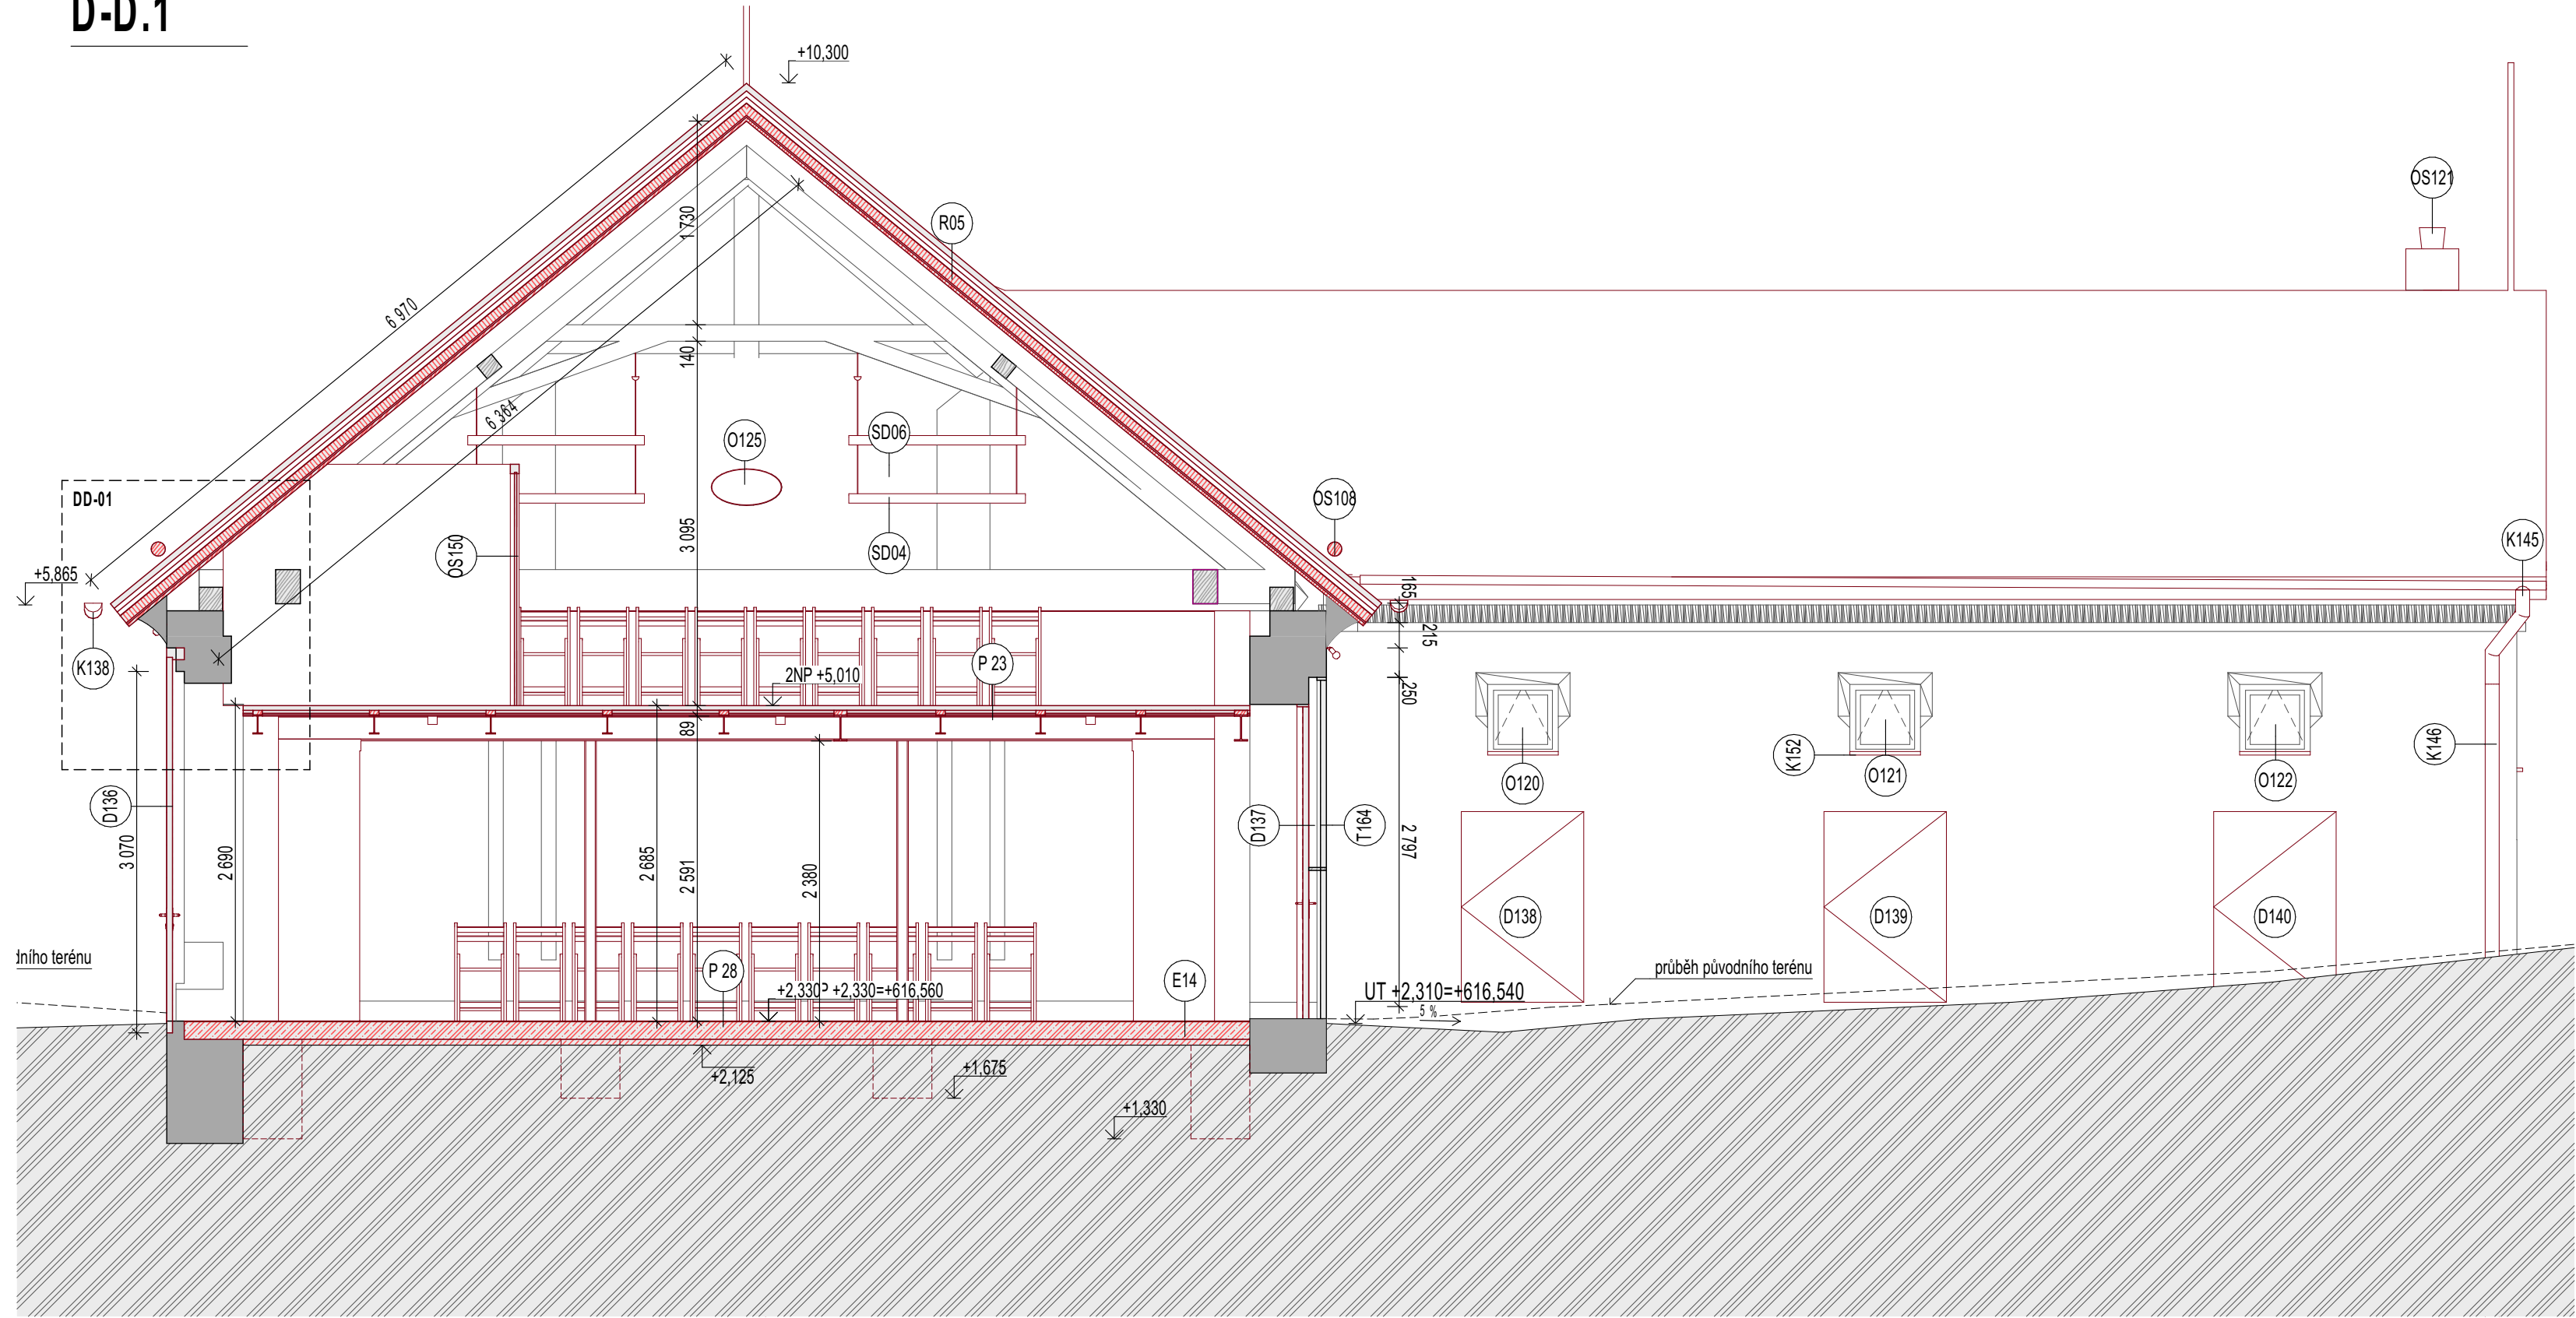

D-D.3

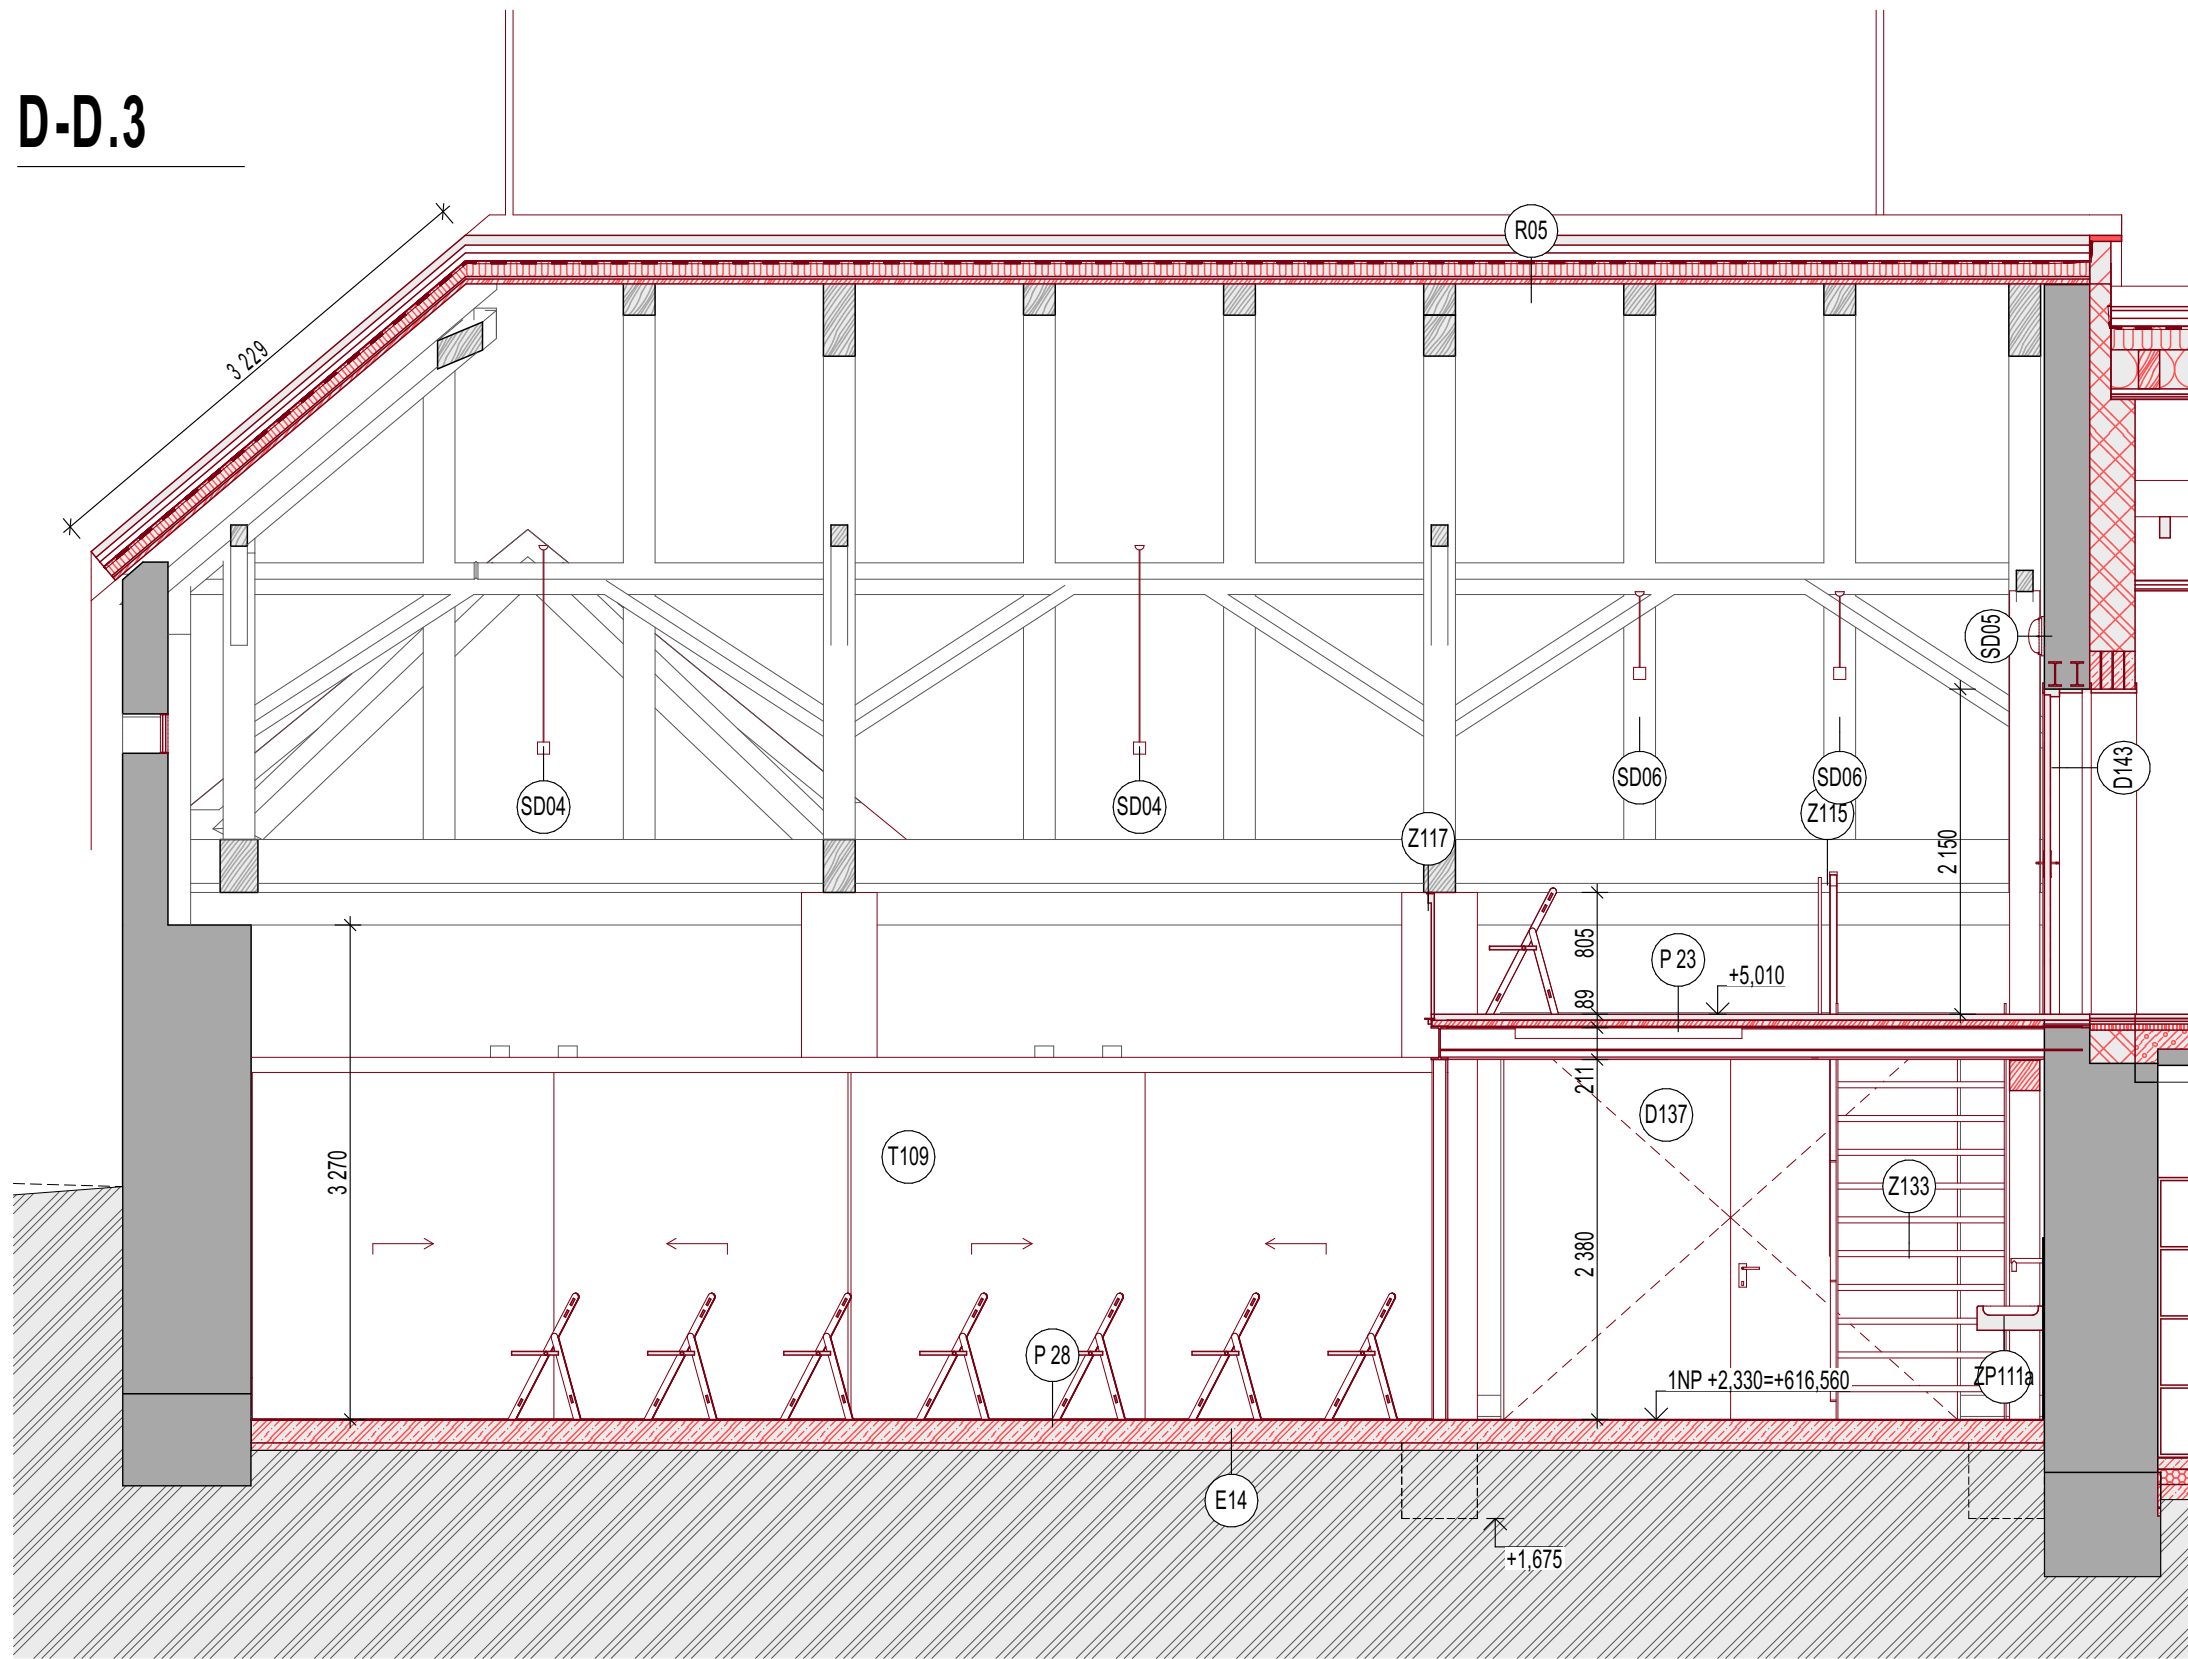

Legenda odkazových značek


S skladba stěny
R skladba střechy
C skladba podhledu
E skladba vodorovné desky
P skladba podlahy
V skladba obkladu

O okna
D dveře
T truhlářské výrobky
K klempířské výrobky
Z zámečnické výrobky
ZP zařizovací předměty
OS ostatní výrobky
SV svítidla
P překlady
KA kamenické výrobky


Legenda materiálů

Původní zdivo (chémelněsmíšené)
Obvodové zdivo z pískovce s miner. vatou tl. 440mm
Nosné zdivo z pískovce tl. 240mm
Nenosné zdivo z příčkových tl. 115mm
Nenosné zdivo z příčkových tl. 175mm
Dozdívka z CP
Dozdívka z betonových chel
Přizdívka z plynosilikátových tvárnic
Železobeton
Železobeton vodostavební
Prostý beton
Lehčený tepelně izolační beton
Tepelná izolace EPS
Tepelná izolace XPS
Tepelná izolace minerální vlna
Tepelná izolace PIR
Hydroizolace/protrádnová izolace
Zemina původní
Zemina zásep
Štěr
Vegetační substrát
Horizontální izolace stávajícího zdiva tlakovou injektáží
Ztracené bednění z beton. závlivkou, vyztužené

D-D.2

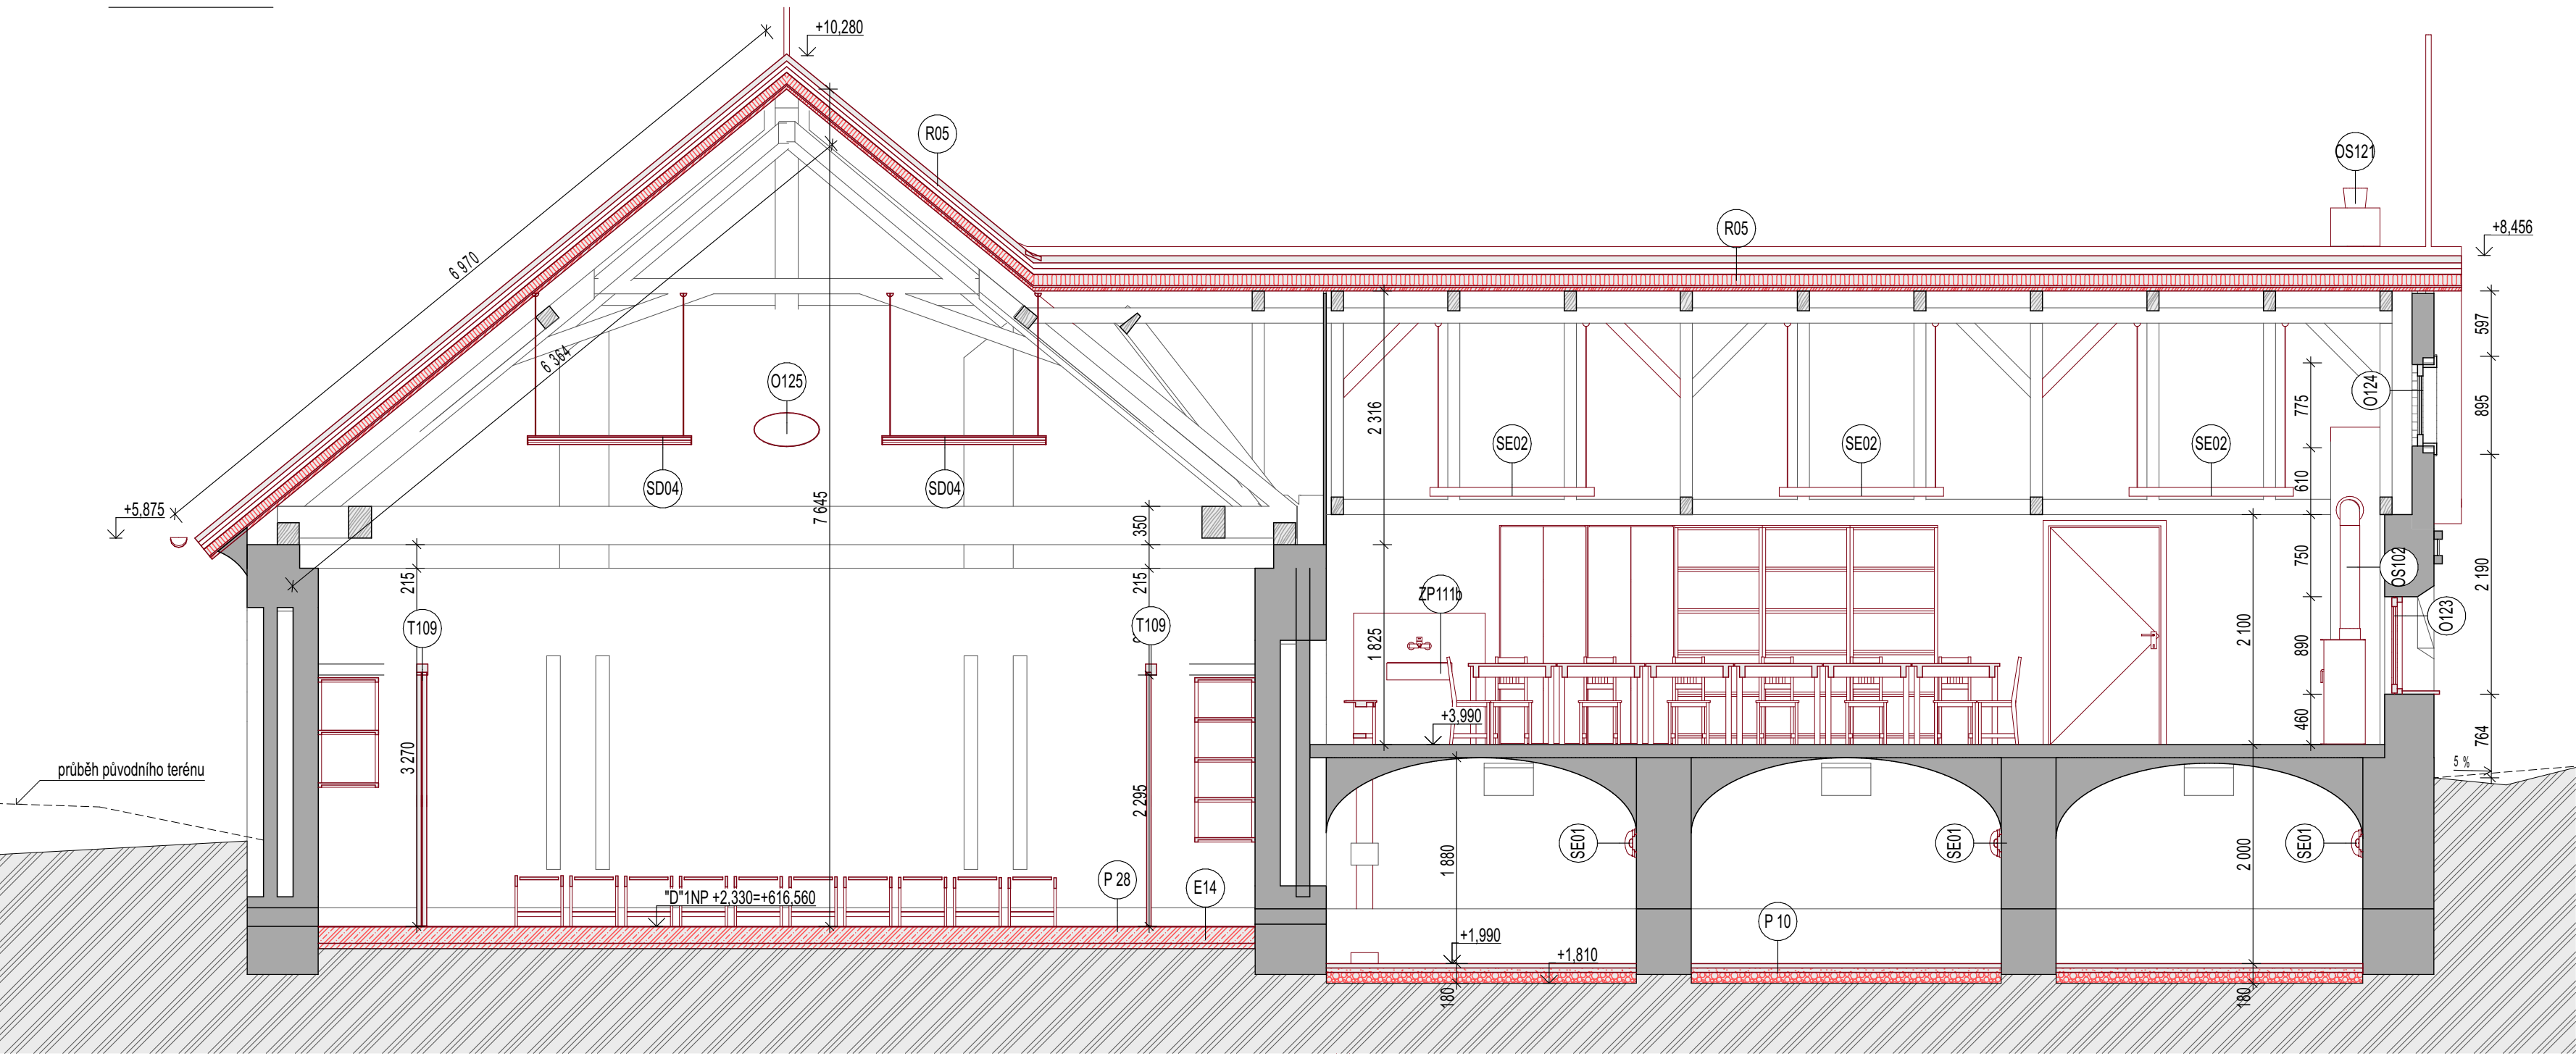

E-E

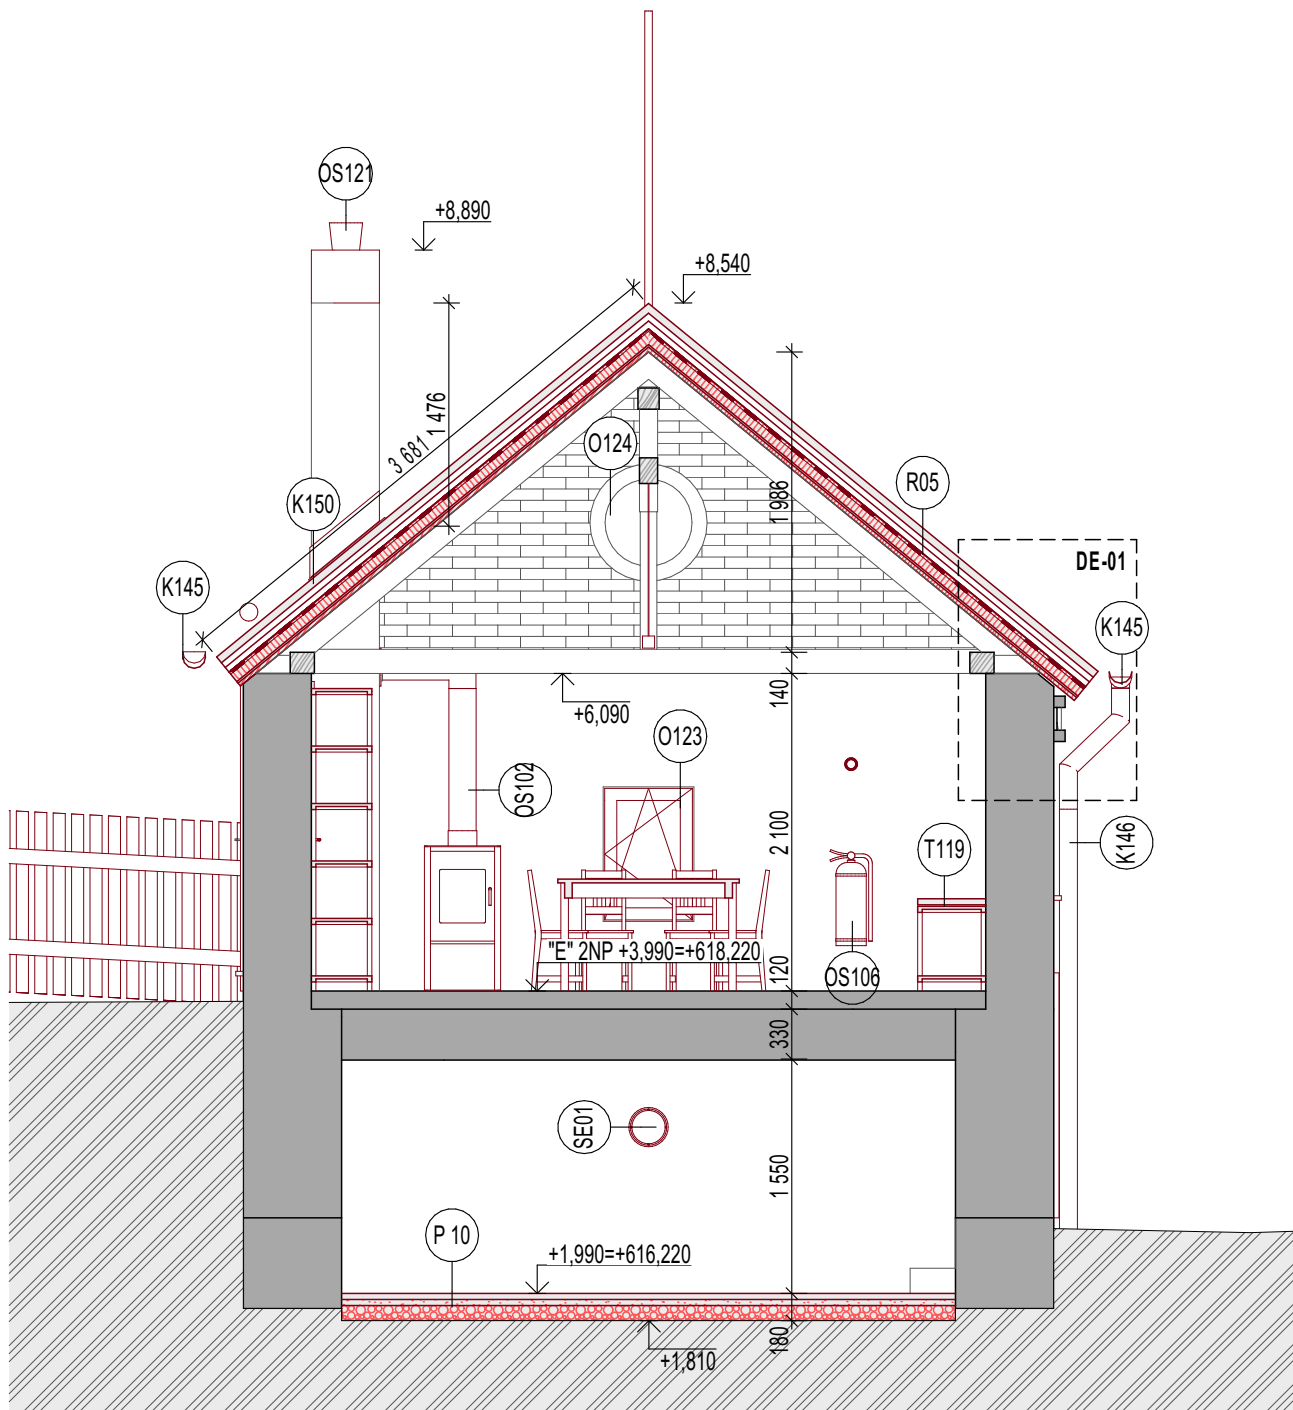

VŠEOBECNÉ POZNÁMKY

- Na výkresovou část dokumentace se vztahují specifikace ostatních částí projektu, se kterými tvoří tato část nedílný celek. Při nejasnosti ihned kontaktujte projektanta!
- Při rozporu v dokumentaci mají přednost:
 - dokumenty a revize výkresů s novějším datem,
 - textové specifikace před grafickým znázorněním,
 - kóty před rozměry odměřenými na výkrese,
 - výkresy podrobnějšího měřítka,
 - architektonická část a koordinátní výkresy před projekty profesí,
 - přičemž technické řešení profesí musí být zachováno.

LEGENDA REVIZÍ

č. rev.	datum	popis revize

±0,000 = 614,230 m.n.m B.p.v.

PROJEKT: Centrum neformálního vzdělávání Hájekna Černé lesy
Černé lesy č.p. 430
588 32 Brno

STAVEBNÍK: Statutární město Jihlava
Masarykovo náměstí 9111
586 01 Jihlava 1
IČO: 000 286 010
zastoupený: Mgr. Petrem Ryškou, primátorem

GENERÁLNÍ PROJEKTANT: Rusina Frei, s.r.o.
Blanická 845/9, 120 00 Praha 2
info@rusinafrei.cz, tel. +420 607 715 885
www.rusinafrei.cz

ARCHITEKT: Rusina Frei, s.r.o.
Blanická 845/9, 120 00 Praha 2
Ing. arch. Mgr. Martin Rusina, PhD.
Ing. arch. Martin Frei

STUPEŇ: DOKUMENTACE PRO PROVEDENÍ STAVBY

OBJEKT: S001

ČÁST: D.1.1 Architektonicko - stavební řešení

VÝKRES: D.E Řezy D-D.1, D-D.2, D-D.3, E-E - návrh

MÉRÍTKO: 1:50 FORMÁT: 841x594mm

DATUM: 04/2025 KRESLIL:

REVIZE: OZNAČENÍ: D.1.1.b.21

Neoprávněné rozšiřování či reprodukování tohoto materiálu nebo jeho částí je zakázáno!