


T119  
Lavice s úložným prostorem - Letní klubovna E.201

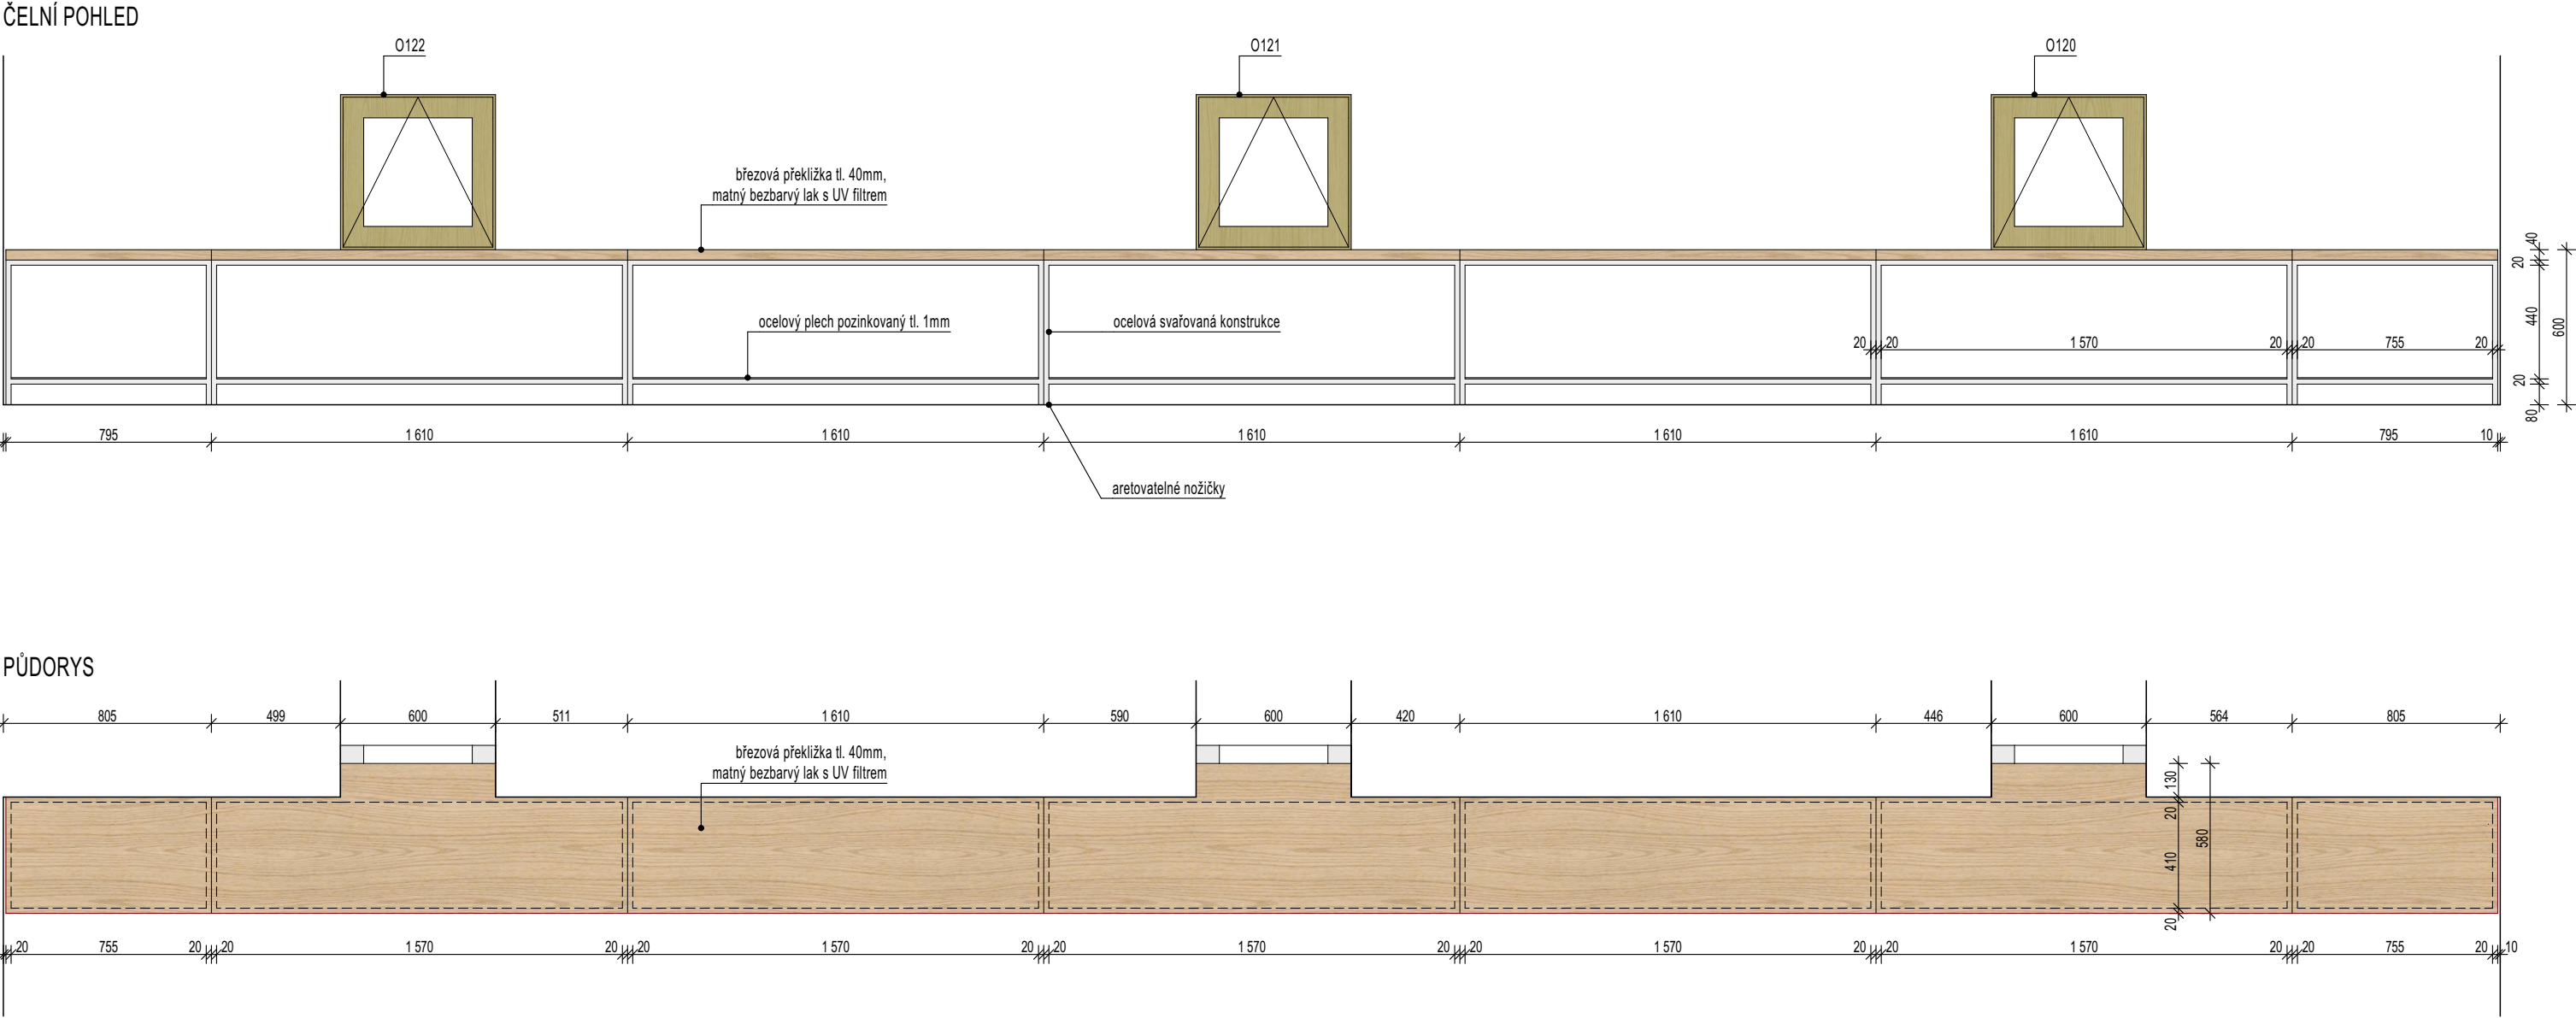

Průběžná lavice s úložným prostorem pod sedákem z březové překližky, který je součástí parapetu oken O120-O122, ocelová podnož ze svařované jacklové konstrukce, police z ocelového pozinkovaného plechu.

**Materiál a povrchová úprava:**  
deskový materiál - truhlářská překližka bříza, tl. 40mm, matný bezbarvý lak s UV filtrem;  
všechny hrany jsou sražené s fází 2mm;  
svařovaný rám z ocelových jacklů 20x20mm;  
ocelový plech pozinkovaný tl. 1mm;  
aretovatelné nožičky

**NA VŠECHNY ZDE UVEDENÉ TRUHLÁŘSKÉ VÝROBKY JE NUTNÉ VYPRACOVAT DÍLENSKOU DOKUMENTACI. ZHOTOVITEL PŘEDLOŽÍ DD ARCHITEKTOVI K ODSOUHLASENÍ V DOSTATEČNÉM PŘEDSTIHU. PŘED VÝROBOU JSOU VYŽADOVÁNY VZORKY KOVÁNÍ, ZÁVĚSŮ NEBO POJEZDŮ A POVRCHOVÝCH ÚPRAV.**

**POZOR: VŠECHNY UVEDENÉ ROZMĚRY JSOU ORIENTAČNÍ A JE NUTNO ZOHLEDNIT SKUTEČNĚ ZAMĚŘENÉ ROZMĚRY V DÍLENSKÉ DOKUMENTACI!**

**DODÁVKA ZAHRNUJE VŠECHNA KOVÁNÍ, ZARÁŽKY, DORAZY APOD., A DÁLE VEŠKERÝ SPOJOVACÍ MATERIÁL, KONZOLE, ZÁVĚSY A CENU ZA DOPRAVU, MONTÁŽ, DÍLENSKOU DOKUMENTACI A VZORKY!**

VŠEOBECNÉ POZNÁMKY

- Na výkresovou část dokumentace se vztahují specifikace ostatních částí projektu, se kterými tvoří tato část nedílný celek. Při nejasnosti ihned kontaktujte projektanta!
- Při rozporech v dokumentaci mají přednost:
  - dokumenty a revize výkresů s novějším datem,
  - textové specifikace před grafickým znázorněním,
  - kóty před rozměry odměřenými na výkrese,
  - výkresy podrobnějšího měřítka,
  - architektonická část a koordinační výkresy před projekty profesí, přičemž technické řešení profesí musí být zachováno.

LEGENDA REVIZÍ

č.rev.	datum	popis revize

±0,000 = 614,230 m.n.m B.p.v.		
PROJEKT:	<b>Centrum neformálního vzdělávání Hájenka Černé lesy</b>	ZN: <b>BRT</b>
Černé lesy č.p. 430 588 32 Brtnice		
STAVEBNÍK:	Statutární město Jihlava Masarykovo náměstí 97/1 586 01 Jihlava 1 IČO: 000 286 010 zastoupený: Mgr. Petrem Ryškou, primátorem	
GENERÁLNÍ PROJEKTANT:	Rusina Frei, s.r.o. Blanická 845/9, 120 00 Praha 2 info@rusinafrei.cz, tel. +420 607 715 885 www.rusinafrei.cz	
ARCHITEKT:	Rusina Frei, s.r.o. Blanická 845/9, 120 00 Praha 2 Ing. arch. MgA. Martin Rusina, PhD. Ing. arch. Martin Frei	
STUPEŇ:	<b>DOKUMENTACE PRO PROVEDENÍ STAVBY</b>	
OBJEKT:	<b>S001</b>	
ČÁST:	<b>Výkresy podrobností</b>	
VÝKRES:	<b>E - T119 Lavice s úložným prostorem</b>	

MĚŘÍTKO:	1:25	FORMÁT:	A2
DATUM:	04/2025	KRESLIL:	

REVIZE:	OZNAČENÍ:	D.1.1.c.25
Neoprávněné rozšiřování či reprodukování tohoto materiálu nebo jeho částí je zakázáno!		