


## BETONOVÉ NÁŠLAPY | POCHOZÍ SKLADBA SOUVRSTVÍ

BUDE UPŘESNĚNO DLE DODAVATELE

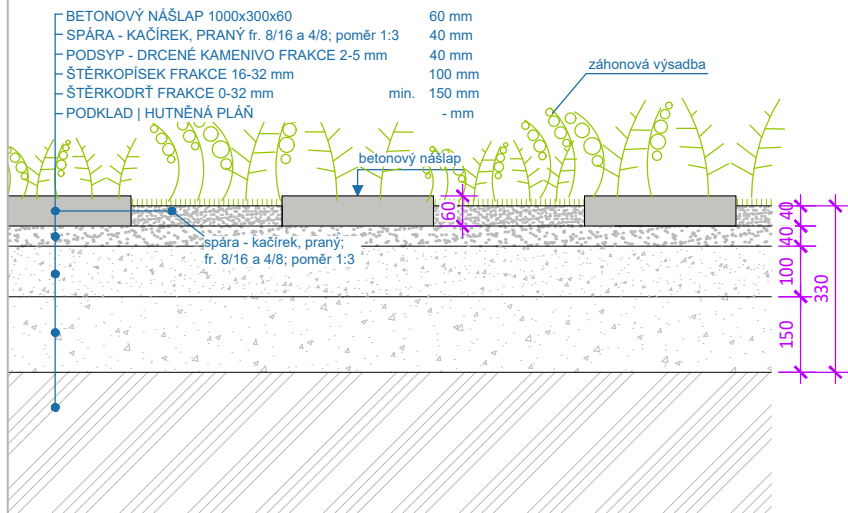

- BETONOVÉ NÁŠLAPY JSOU SOUČÁSTÍ **ZÁHONA ZT01**
- SPÁRA MEZI NÁŠLAPY JE VYPLNĚNA PRANÝM KAČÍRKEM **tl. 40 mm** A PLYNULE NAVAZUJE NA MULČ ZÁHONOVÉ VÝSADBY KOLEM

1. Na výkresovou část dokumentace se vztahují specifikace ostatních částí projektu, se kterými tvoří tato část nedílný celek. Při nejasnosti ihned kontaktujte projektanta!

2. Při rozporech v dokumentaci mají přednost:

- dokumenty a revize výkresů s novějším datem,
  - textové specifikace před grafickým znázorněním,
  - kóty před rozměry odměřenými na výkrese,
  - výkresy podrobnějšího měřítka,
  - architektonická část a koordinací výkresy před projekty profesí,
- přičemž technické řešení projektů musí být zachováno.

č.rev.	datum	popis revize

$$\pm 0,000 = 614,230 \text{ m.n.m B.p.v.}$$

PROJEKT: **Centrum neformálního  
vzdělávání Hájenka Černé lesy**  
Černé lesy č.p. 430  
588 32 Brtnice

ZN

# BRT

STAVEBNÍK: Statutární město Jihlava  
Masarykovo náměstí 97/1  
586 01 Jihlava 1  
IČO: 000 286 010  
zastoupený: Mgr. Petrem Ryškou, primátorem

**GENERÁLNÍ PROJEKTANT:** Rusina Frei, s.r.o.  
 Blanická 845/9, 120 00 Praha 2  
 info@rusinafrei.cz, tel. +420 607 715 885  
 www.rusinafrei.cz

PROJEKTANT: Atelier Partero s. r. o.  
zodpovědný projektant: Ing. Jakub Finger  
info@partero.cz, tel. +420 777 346 437  
www.partero.cz

partero

STUPEŇ: **DOKUMENTACE PRO PROVEDENÍ STAVBY**

OBJEKT: **SO 01**

ČÁST: **D.1.6 Vegetační úpravy**

VÝKRES: **D.1.6.c.2.3 - Detail schéma -  
betonové nášlapy**

MĚŘÍTKO: 1:15      FORMÁT: A3

DATUM: 04/2025 KRESLIL: Ing. Anna Kulperová

REVIZE: - OZNAČENÍ: D.1.6.c.2.3

Neoprávněné rozšiřování či reprodukování tohoto materiálu nebo jeho části je zakázáno!