



AKUMULAČNÍ NÁDRŽ AS-KALOVÁ NÁDRŽ MONOcomp/PB-SV

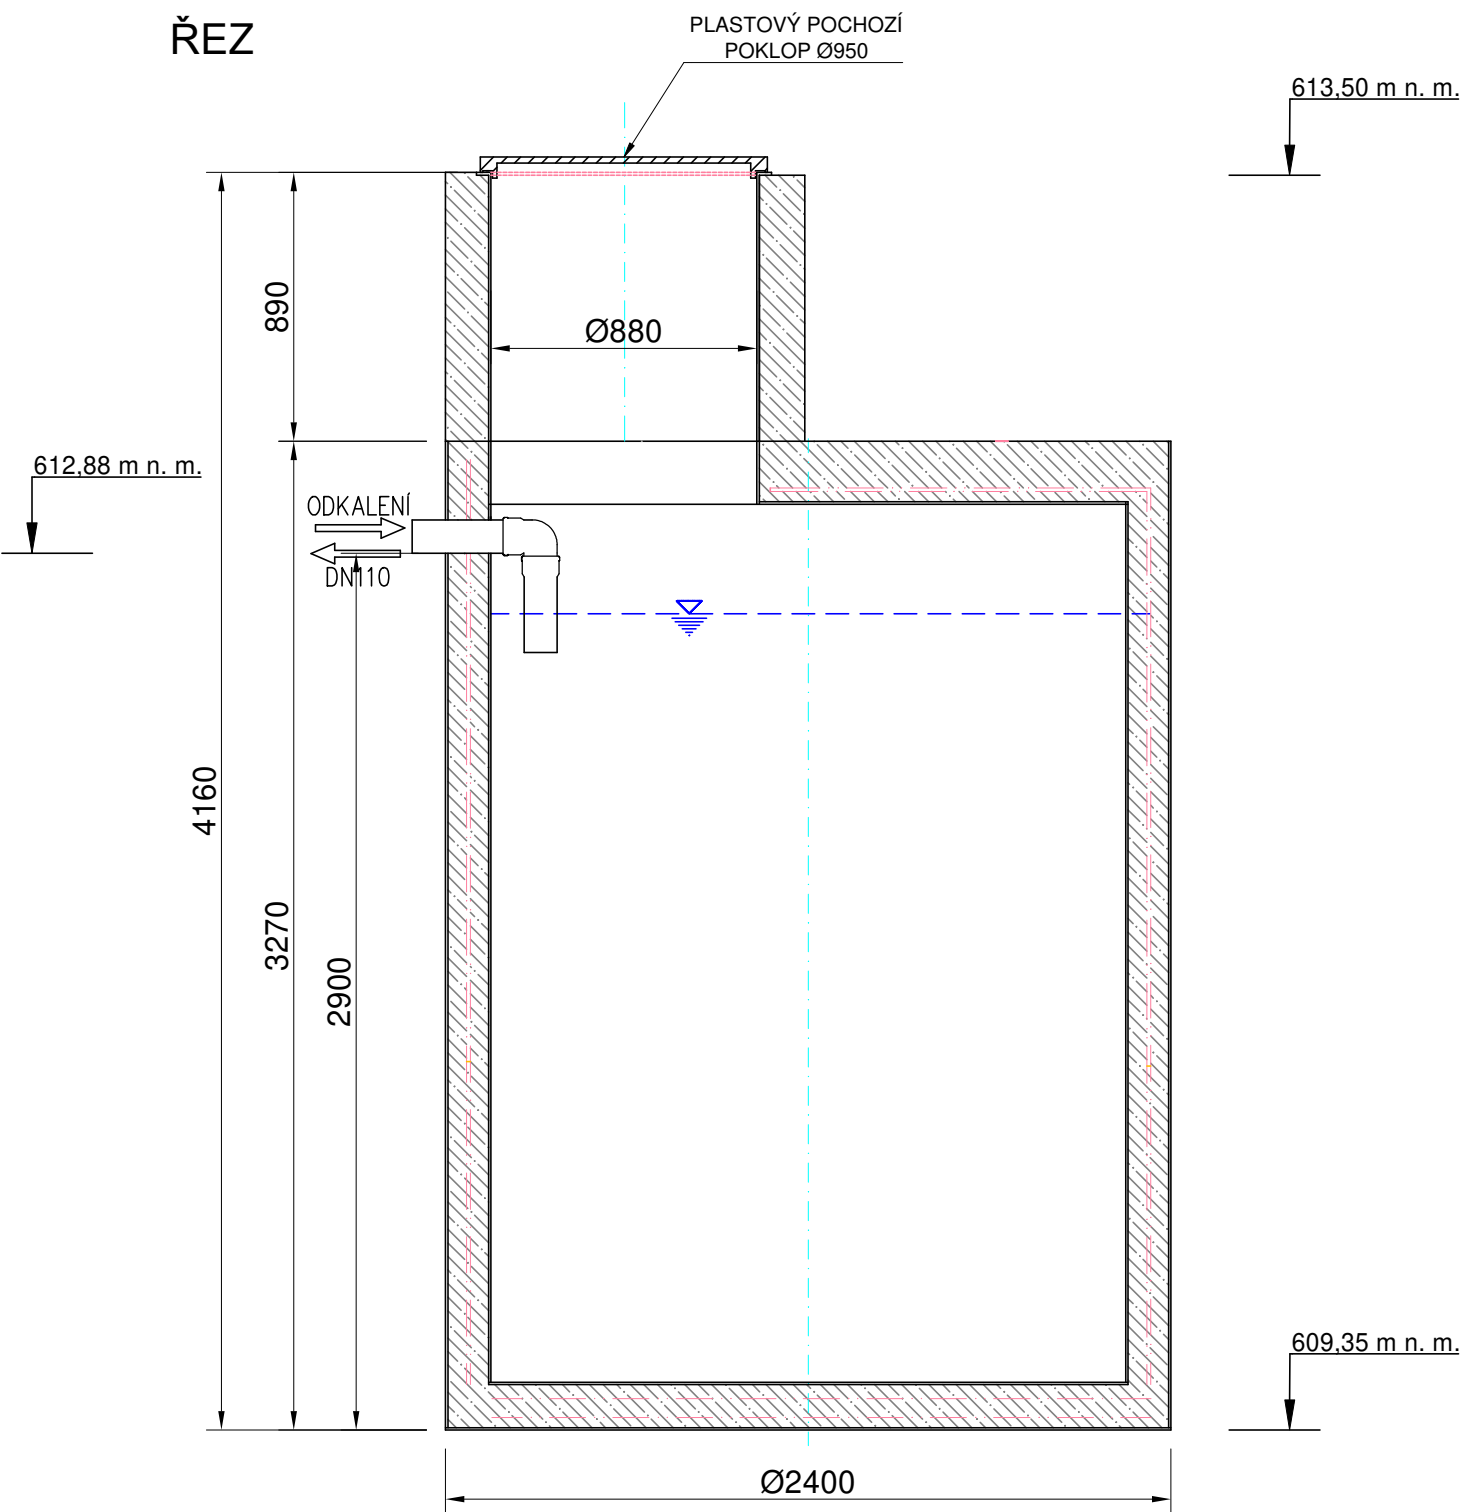


PŮDORYS

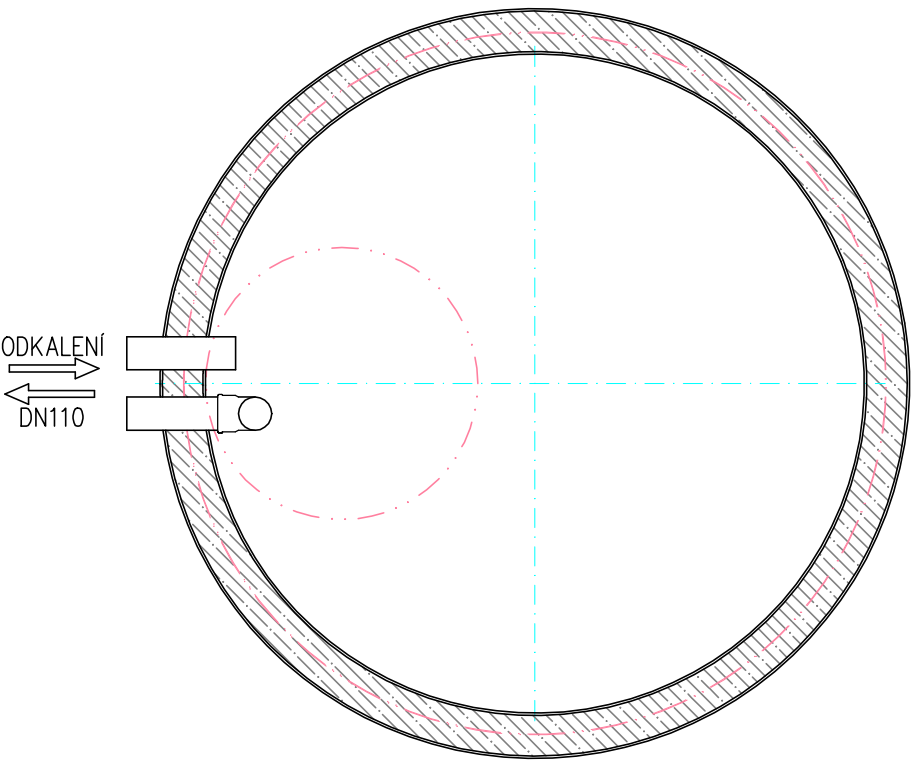

PARÉ:

Název	AS-KALOVÁ_NÁDRŽ_MONOCOMP/PB-SV
Průměr /Výška (mm)	2400/3425
Výška vtoku / odtoku (mm)	2300/2300
Přepravní hmotnost (kg)	2000

VYPRACOVAL: Ing. Michal Mrkývka	ZODPOV. PROJEKTANT: Ing. Antonín Vondruška		
INVESTOR: Statutární město Jihlava, Masarykovo náměstí 97/1, 586 01 Jihlava		DATUM	03/2025
DČOV A LIKVIDACE VYČIŠTĚNÝCH ODPADNÍCH VOD PRO REKONSTRUOVANÉ CENTRUM NEFORMÁLNÍHO VZDĚLÁVÁNÍ NA PARCELE ČÍSLO 533 A 915/1 V K.Ú. BRTNICE		ÚČEL	DSP
		ZAK.Č.	
		FORMÁT	2xA4
		MĚŘÍTKO	VÝKR.Č.
KALOVÁ NÁDRŽ		1:25	D.2.4