



# VÝTAHOVÁ ŠACHTA

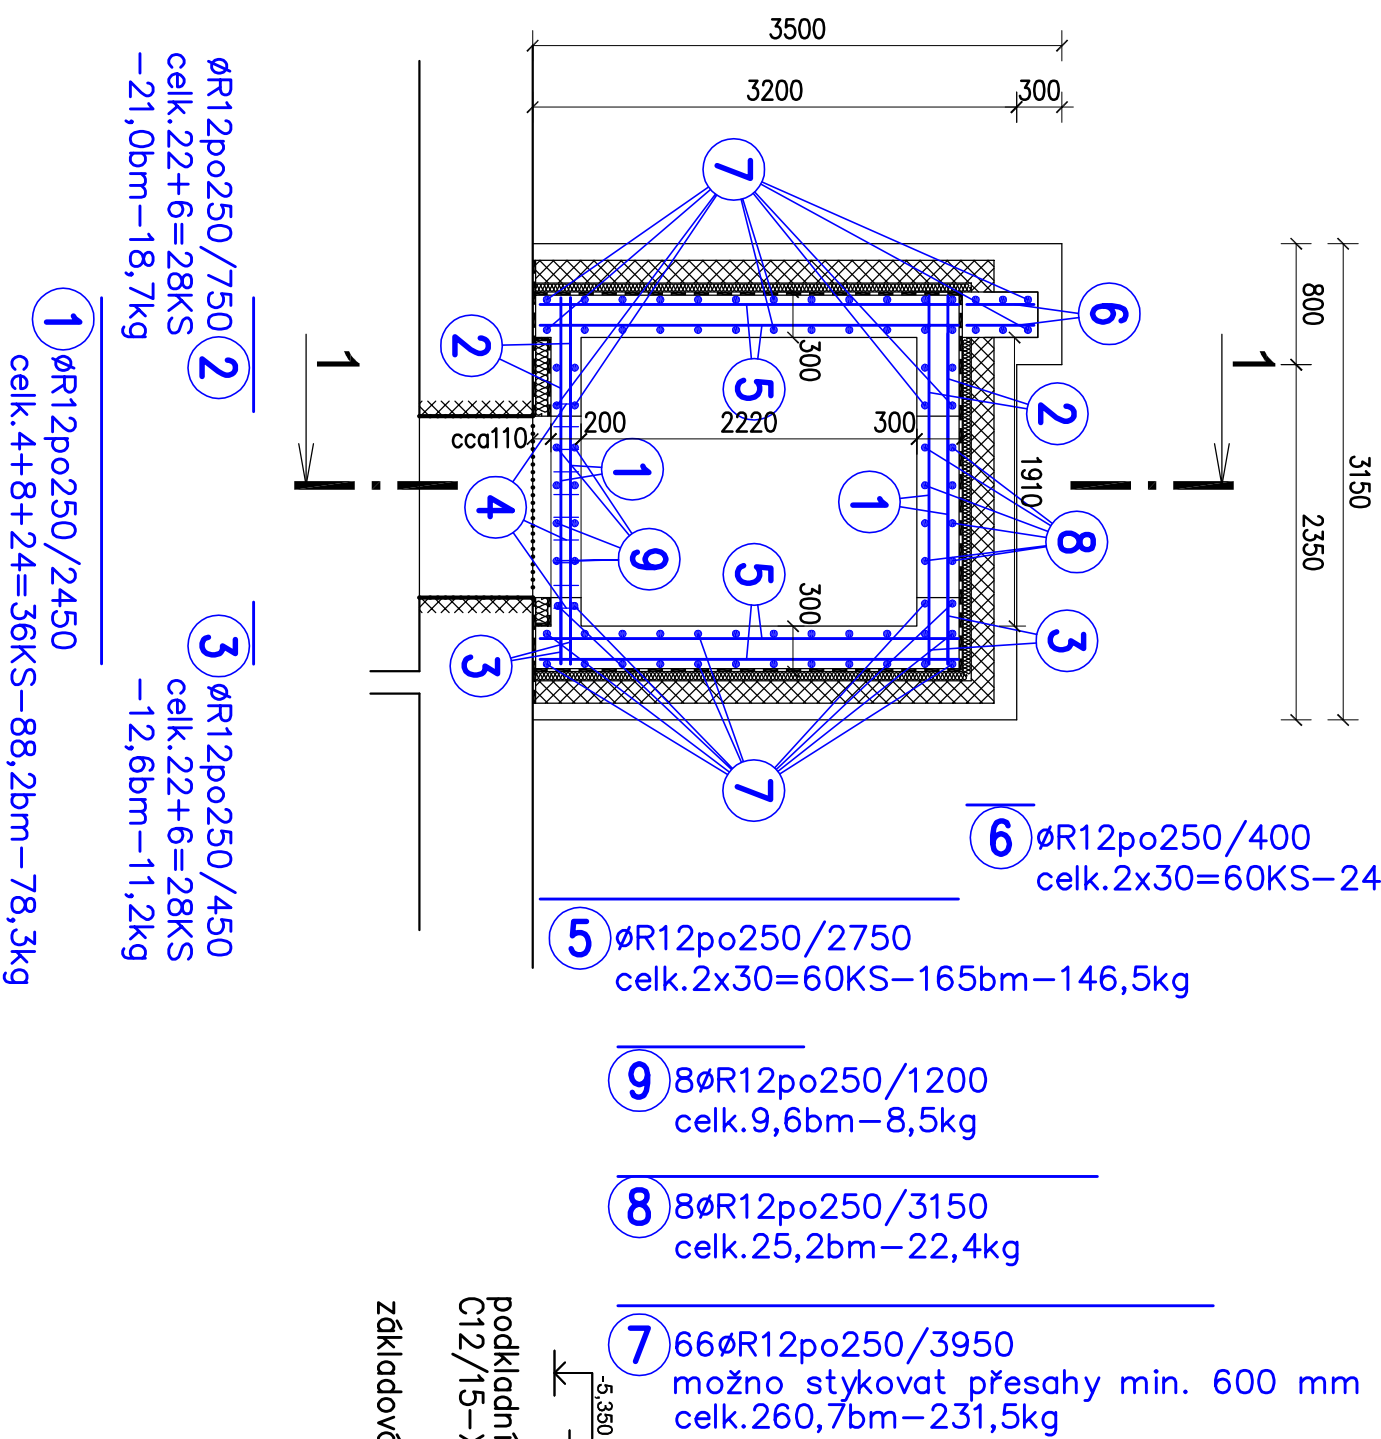

PUDORYS

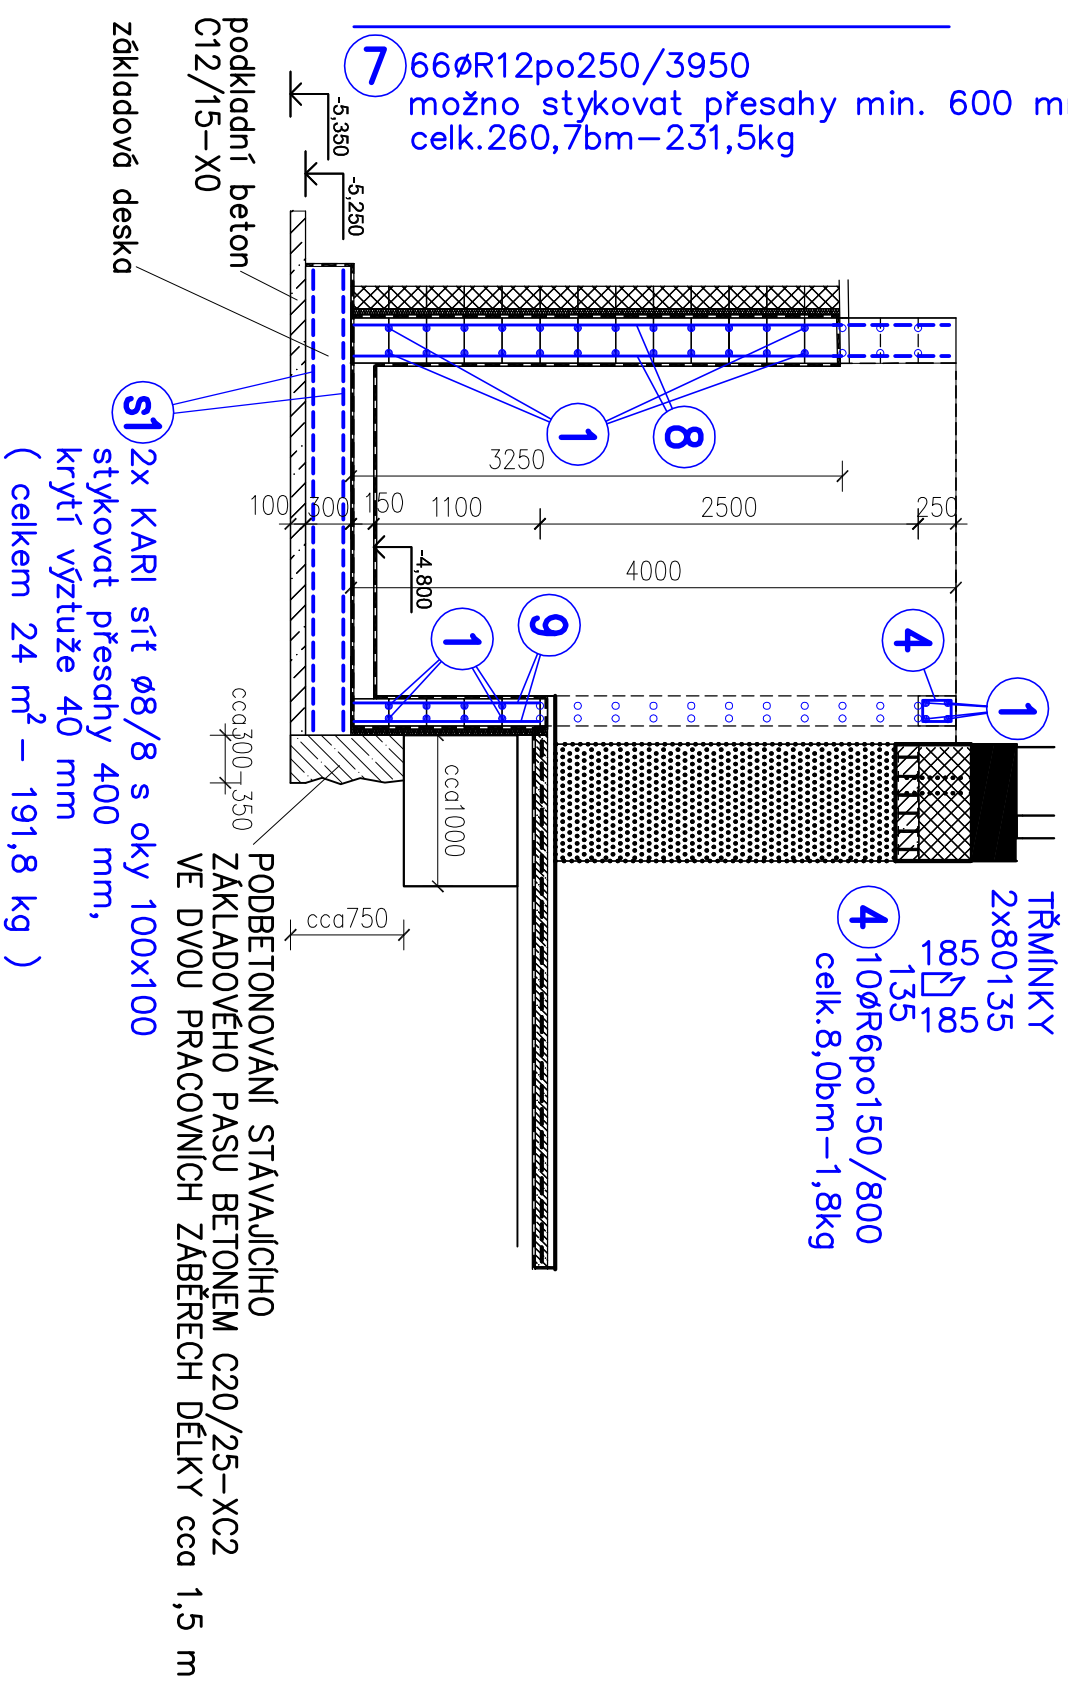

# ŘEZ 1-1



BETON STĚN C 20/25-XC1  
BETON ZÁKLADOVÉ DESKY C 20/25-XC2  
OCEL B 500 B ( 10 505 ), KARI síťě

HLAVNÍ INŽENÝR PROJEKTU	ZODPOVĚDNÝ PROJEKTANT	VYPRACOVAL
Ing.arch.Zuzana Hrušešová	ING. DOLEŽAL 	ING. DOLEŽAL 
INVESTOR: Statutární město Jihlava, Masarykovo nám 97/1, 586 01 Jihlava		
NÁZEV AKCE: Rozvoj odborných výukových prostor včetně vybavení na základních školách v Jihlavě – II.etapa – ZŠ Havlíčkova II.		
NÁZEV AKCE: D.1.2. – STAVEBNĚ KONSTRUKČNÍ ŘEŠENÍ		
VÝKRES:	VÝTAHOVÁ ŠACHTA	
FORMÁT		2 x A4
DATUM		10/2023
STUPEŇ		DPS
ZAK. ČÍSLO		02-10-23
MĚŘÍTKO	Č. VÝKRESU	
1:50	D.1.2.c)1	