


Návrh výtahu a šachty ZŠ Havlíčkova, Jihlava

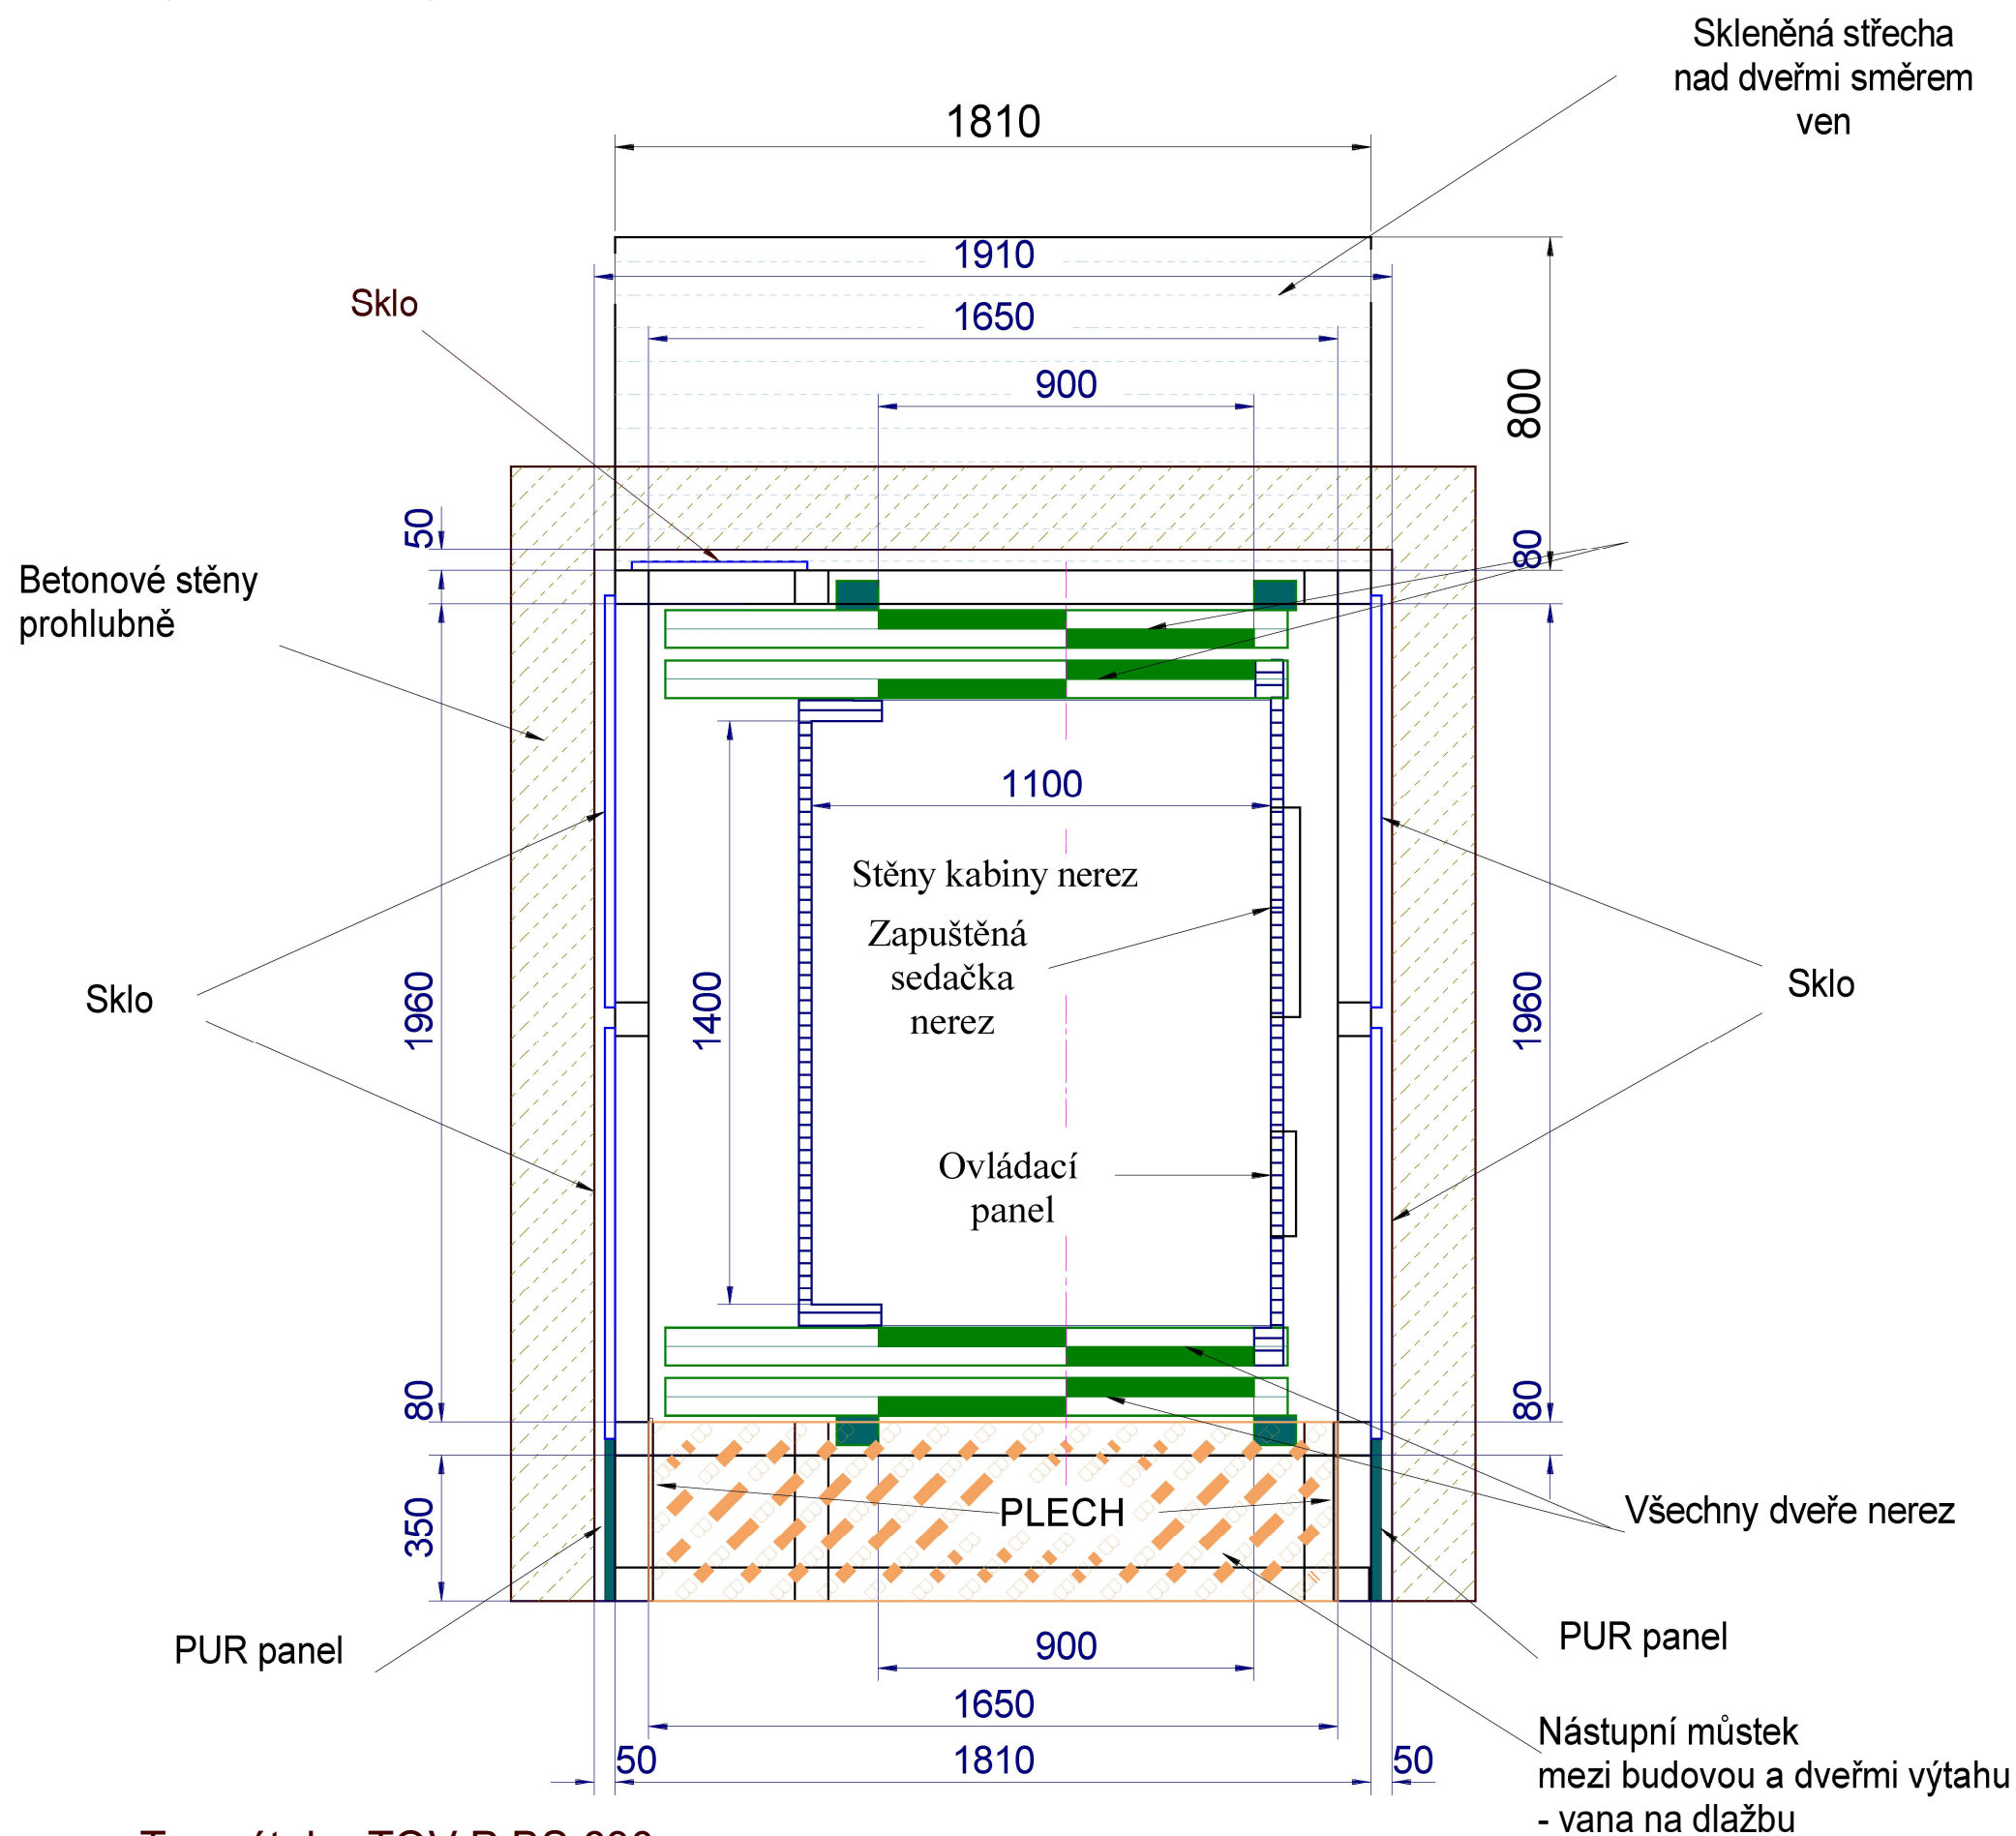

Typ výtahu TOV P BS 630

Dle vyhl. 398/2009 Sb v pl. znění

Třída I - pro dopravu osob

Nosnost 630 kg / 8 osob

Rychlost 1 m/s

Zdvih 17,1 m

Stanic / nákladišť 6/6

Dveře ven z budovy:

Kabinové dveře nerez dvoudílné teleskopické 900 x 2000 mm

Šachetní dveře nerez dvoudílné teleskopické 900 x 2000 mm bez PO

Dveře do budovy:

Kabinové dveře nerez dvoudílné teleskopické 900 x 2000 mm

Šachetní dveře nerez dvoudílné teleskopické 900 x 2000 mm s PO EI30

Kabina š 1100 x hloubka 1400, výška 2100mm

Provedení průchozí

Šachta š 1650 x h 1960 mm, hlava cca 3600 mm, prohlubeň 1200 mm

Střecha plech se sklonem k budově

Jihlava 22.5.2023

Vypracoval Jan Havel st.