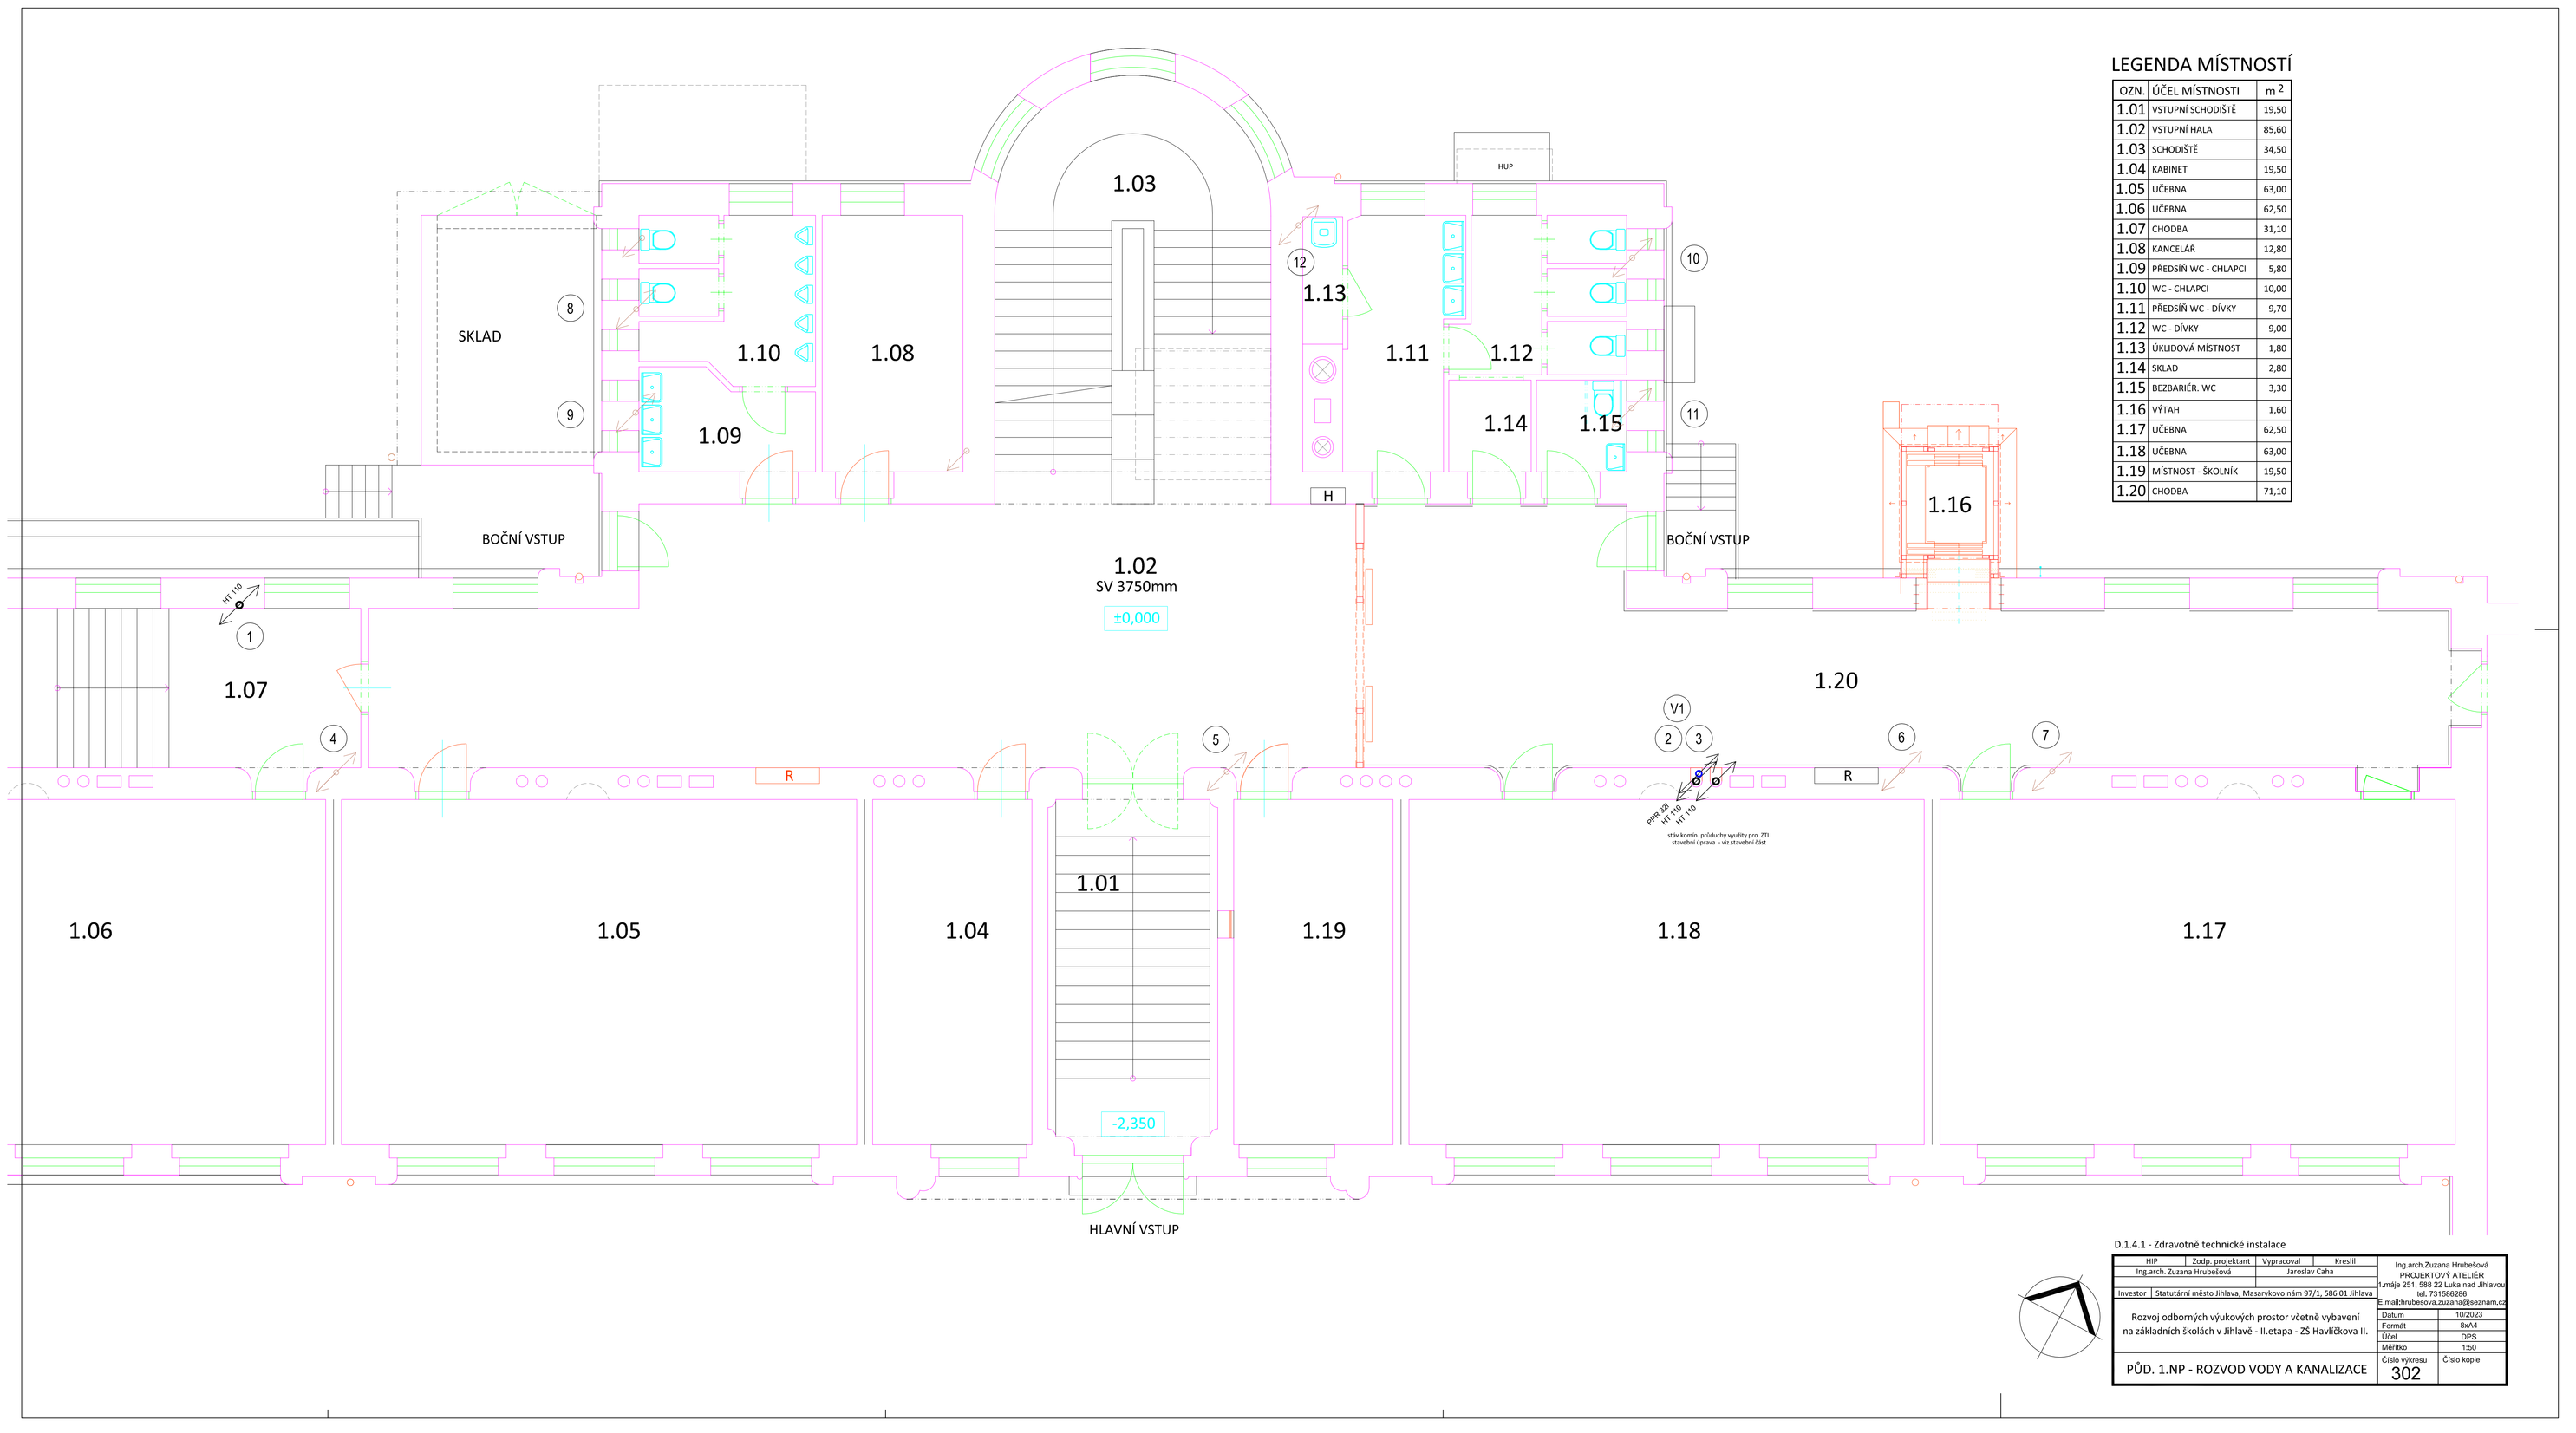


## LEGENDA MÍSTNOSTÍ

| OZN. | ÚČEL MÍSTNOSTI | m 2 |
|---|---|---|
| 1.01 | VSTUPNÍ SCHODIŠTĚ | 19,50 |
| 1.02 | VSTUPNÍ HALA | 85,60 |
| 1.03 | SCHODIŠTĚ | 34,50 |
| 1.04 | KABINET | 19,50 |
| 1.05 | UČEBNA | 63,00 |
| 1.06 | UČEBNA | 62,50 |
| 1.07 | CHODBA | 31,10 |
| 1.08 | KANCELÁŘ | 12,80 |
| 1.09 | PŘEDSÍŇ WC - CHLAPCI | 5,80 |
| 1.10 | WC - CHLAPCI | 10,00 |
| 1.11 | PŘEDSÍŇ WC - DÍVKY | 9,70 |
| 1.12 | WC - DÍVKY | 9,00 |
| 1.13 | ÚKLIDOVÁ MÍSTNOST | 1,80 |
| 1.14 | SKLAD | 2,80 |
| 1.15 | BEZBARIÉR. WC | 3,30 |
| 1.16 | VÝTAH | 1,60 |
| 1.17 | UČEBNA | 62,50 |
| 1.18 | UČEBNA | 63,00 |
| 1.19 | MÍSTNOST - ŠKOLNÍK | 19,50 |
| 1.20 | CHODBA | 71,10 |

D.1.4.1 - Zdravotně technické instalace

| HIP | Zodp. projektant | Vypracoval | Kreslil | Ing.arch.Zuzana Hrubešová<br>PROJEKTOVÝ ATELIÉR<br>Limuje 251, 588 22 Luka nad Jihlavou<br>tel. 731586286<br>E.mail:hrubesova.zuzana@seznam.cz |
|---|---|---|---|---|
| Ing.arch. Zuzana Hrubešová | | Jaroslav Caha | | |
| Investor | Statutární město Jihlava, Masarykovo nám 97/1, 586 01 Jihlava | | | |
| Rozvoj odborných výukových prostor včetně vybavení na základních školách v Jihlavě - II.etapa - ZŠ Havlíčkova II. | | | | Datum 10/2023<br>Formát 8xA4<br>Účel DPS<br>Měřítko 1:50 |
| PŮD. 1.NP - ROZVOD VODY A KANALIZACE | | | | Číslo výkresu 302<br>Číslo kopie |