


# DOKUMENTACE OVĚŘENA

Drážním úřadem

čj. DÚCR-50834/23/06D  
ze dne 23.8.2023

Ing. P. Doudine

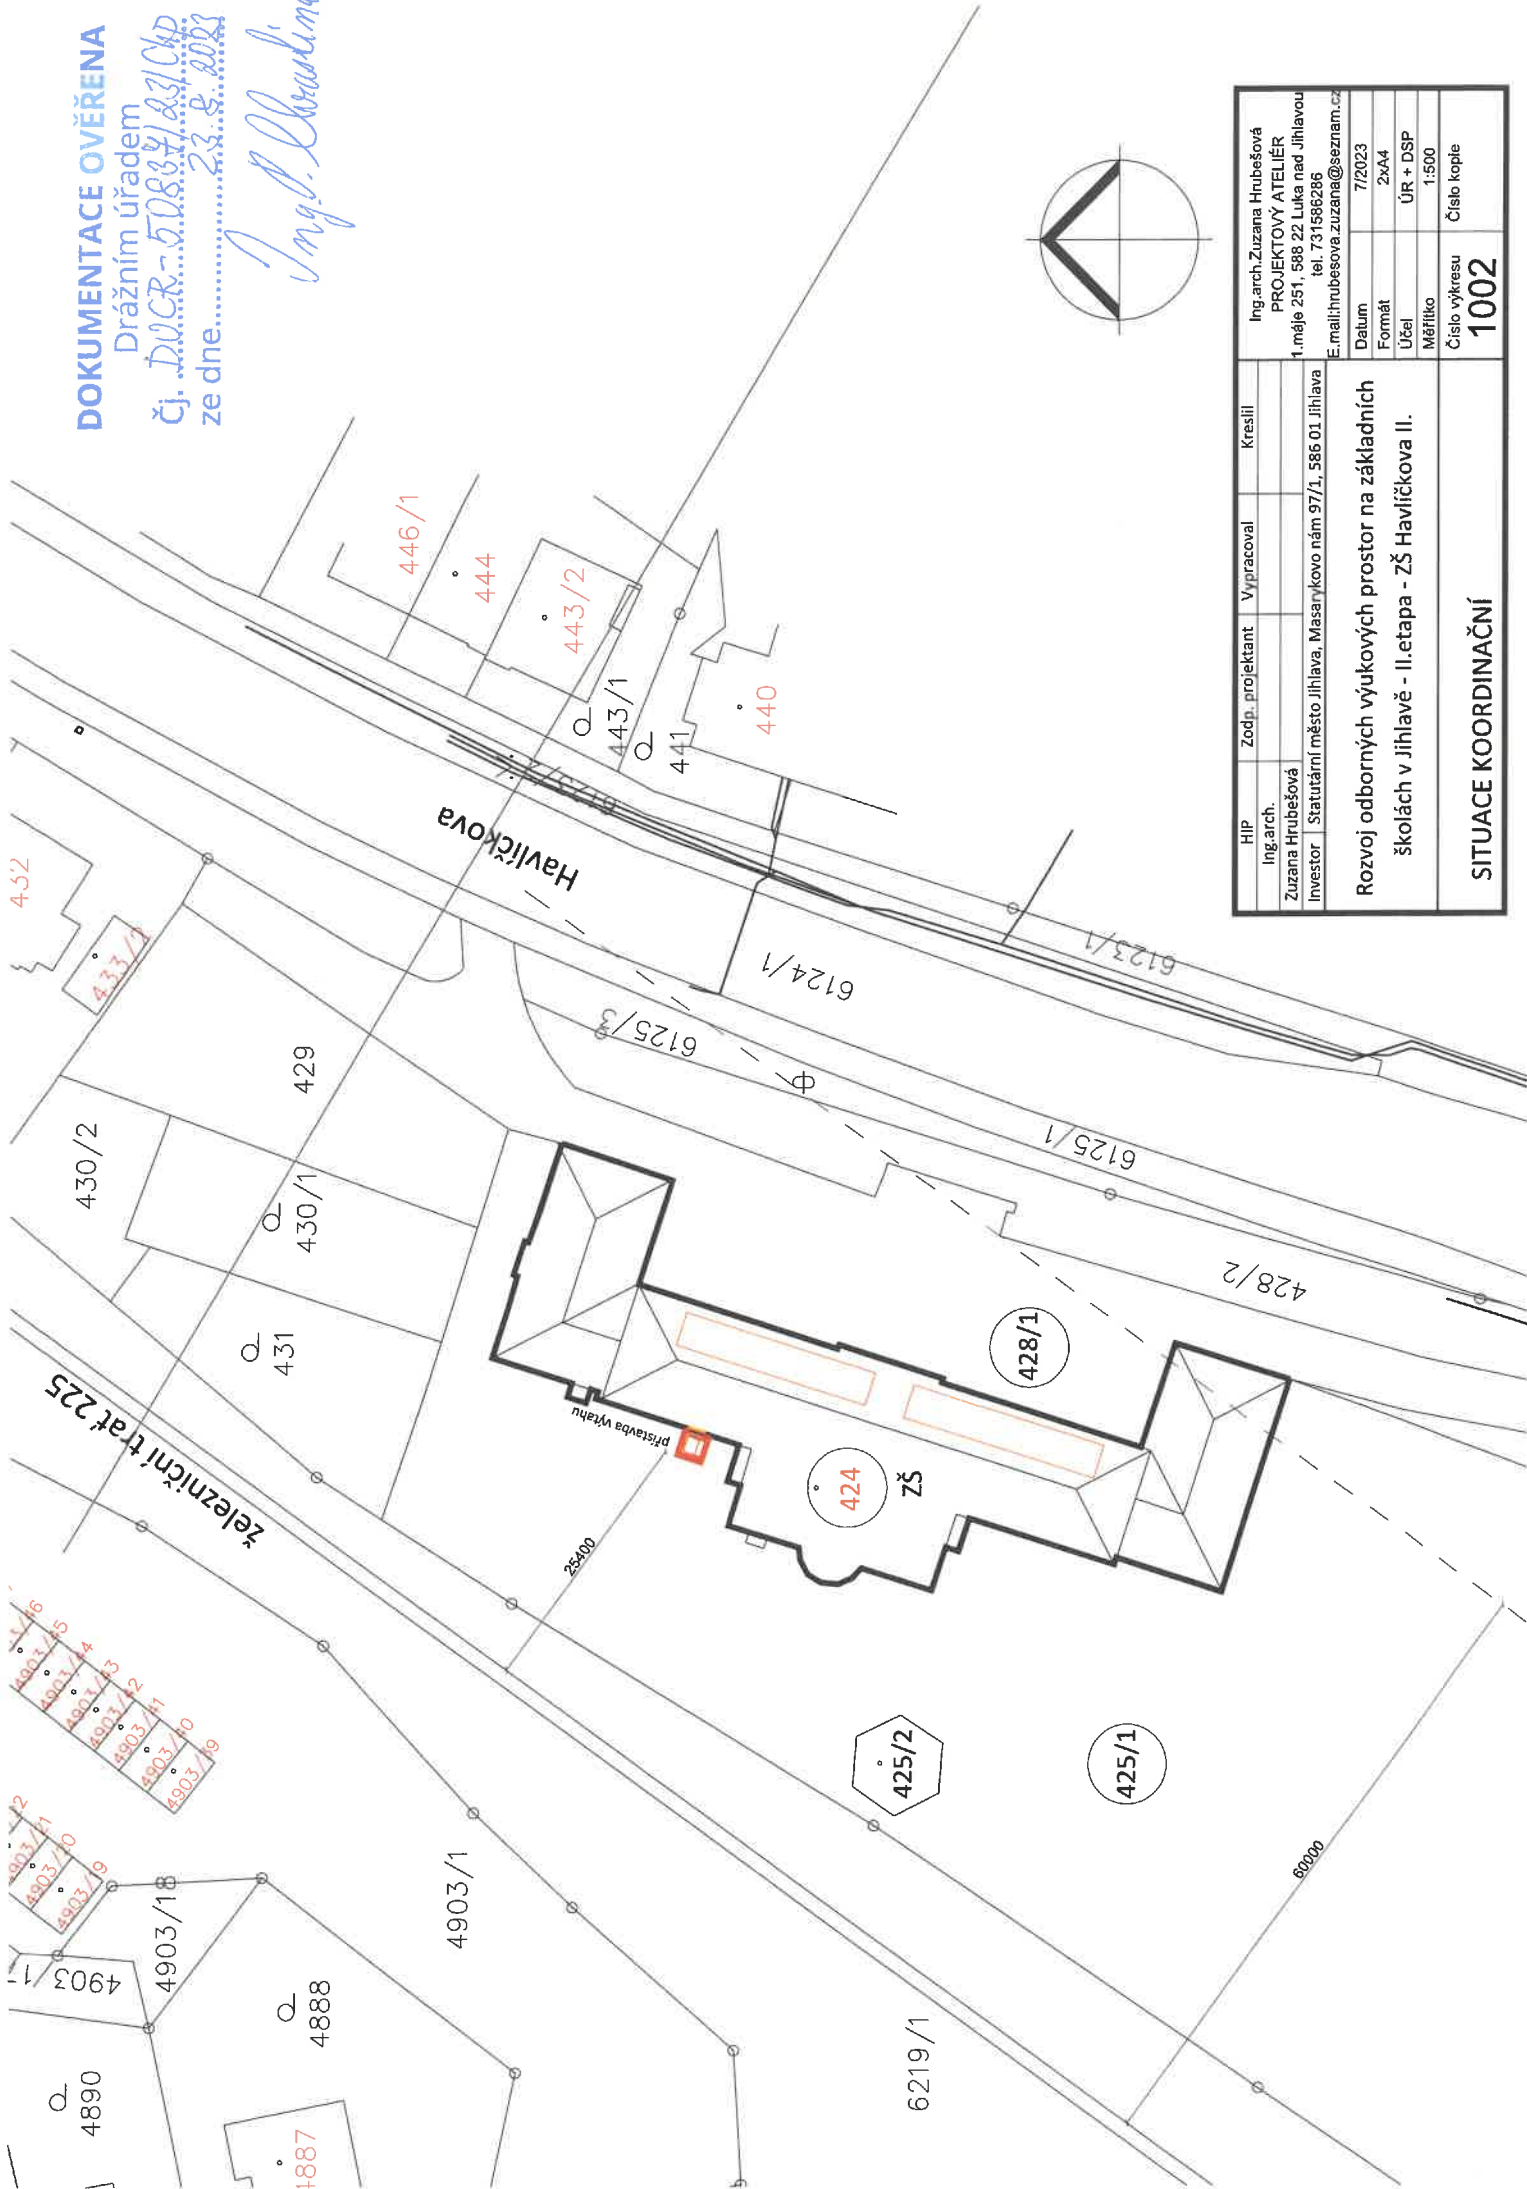

HIP	Zodp. projektant	Vypracoval	Kreslil
Ing. arch. Zuzana Hrušková			
Investor	Statutární město Jihlava, Masarykovo nám 97/1, 586 01 Jihlava		
Rozvoj odborných výukových prostor na základních školách v Jihlavě - II. etapa - ŽŠ Havlíčkova II.			
SITUACE KOORDINAČNÍ			
Číslo výkresu			1002
Číslo kopie			
Ing. arch. Zuzana Hrušková PROJEKTOVÝ ATELIER 1. měje 251, 588 22 Luka nad Jihlavou tel. 731586286 E-mail: hrušková.zuzana@seznam.cz			
Datum	7/2023		
Formát	2x44		
Účel	ÚR + DSP		
Měřítko	1:500		