

POHLEDY SEVEROVÝCHODNÍ

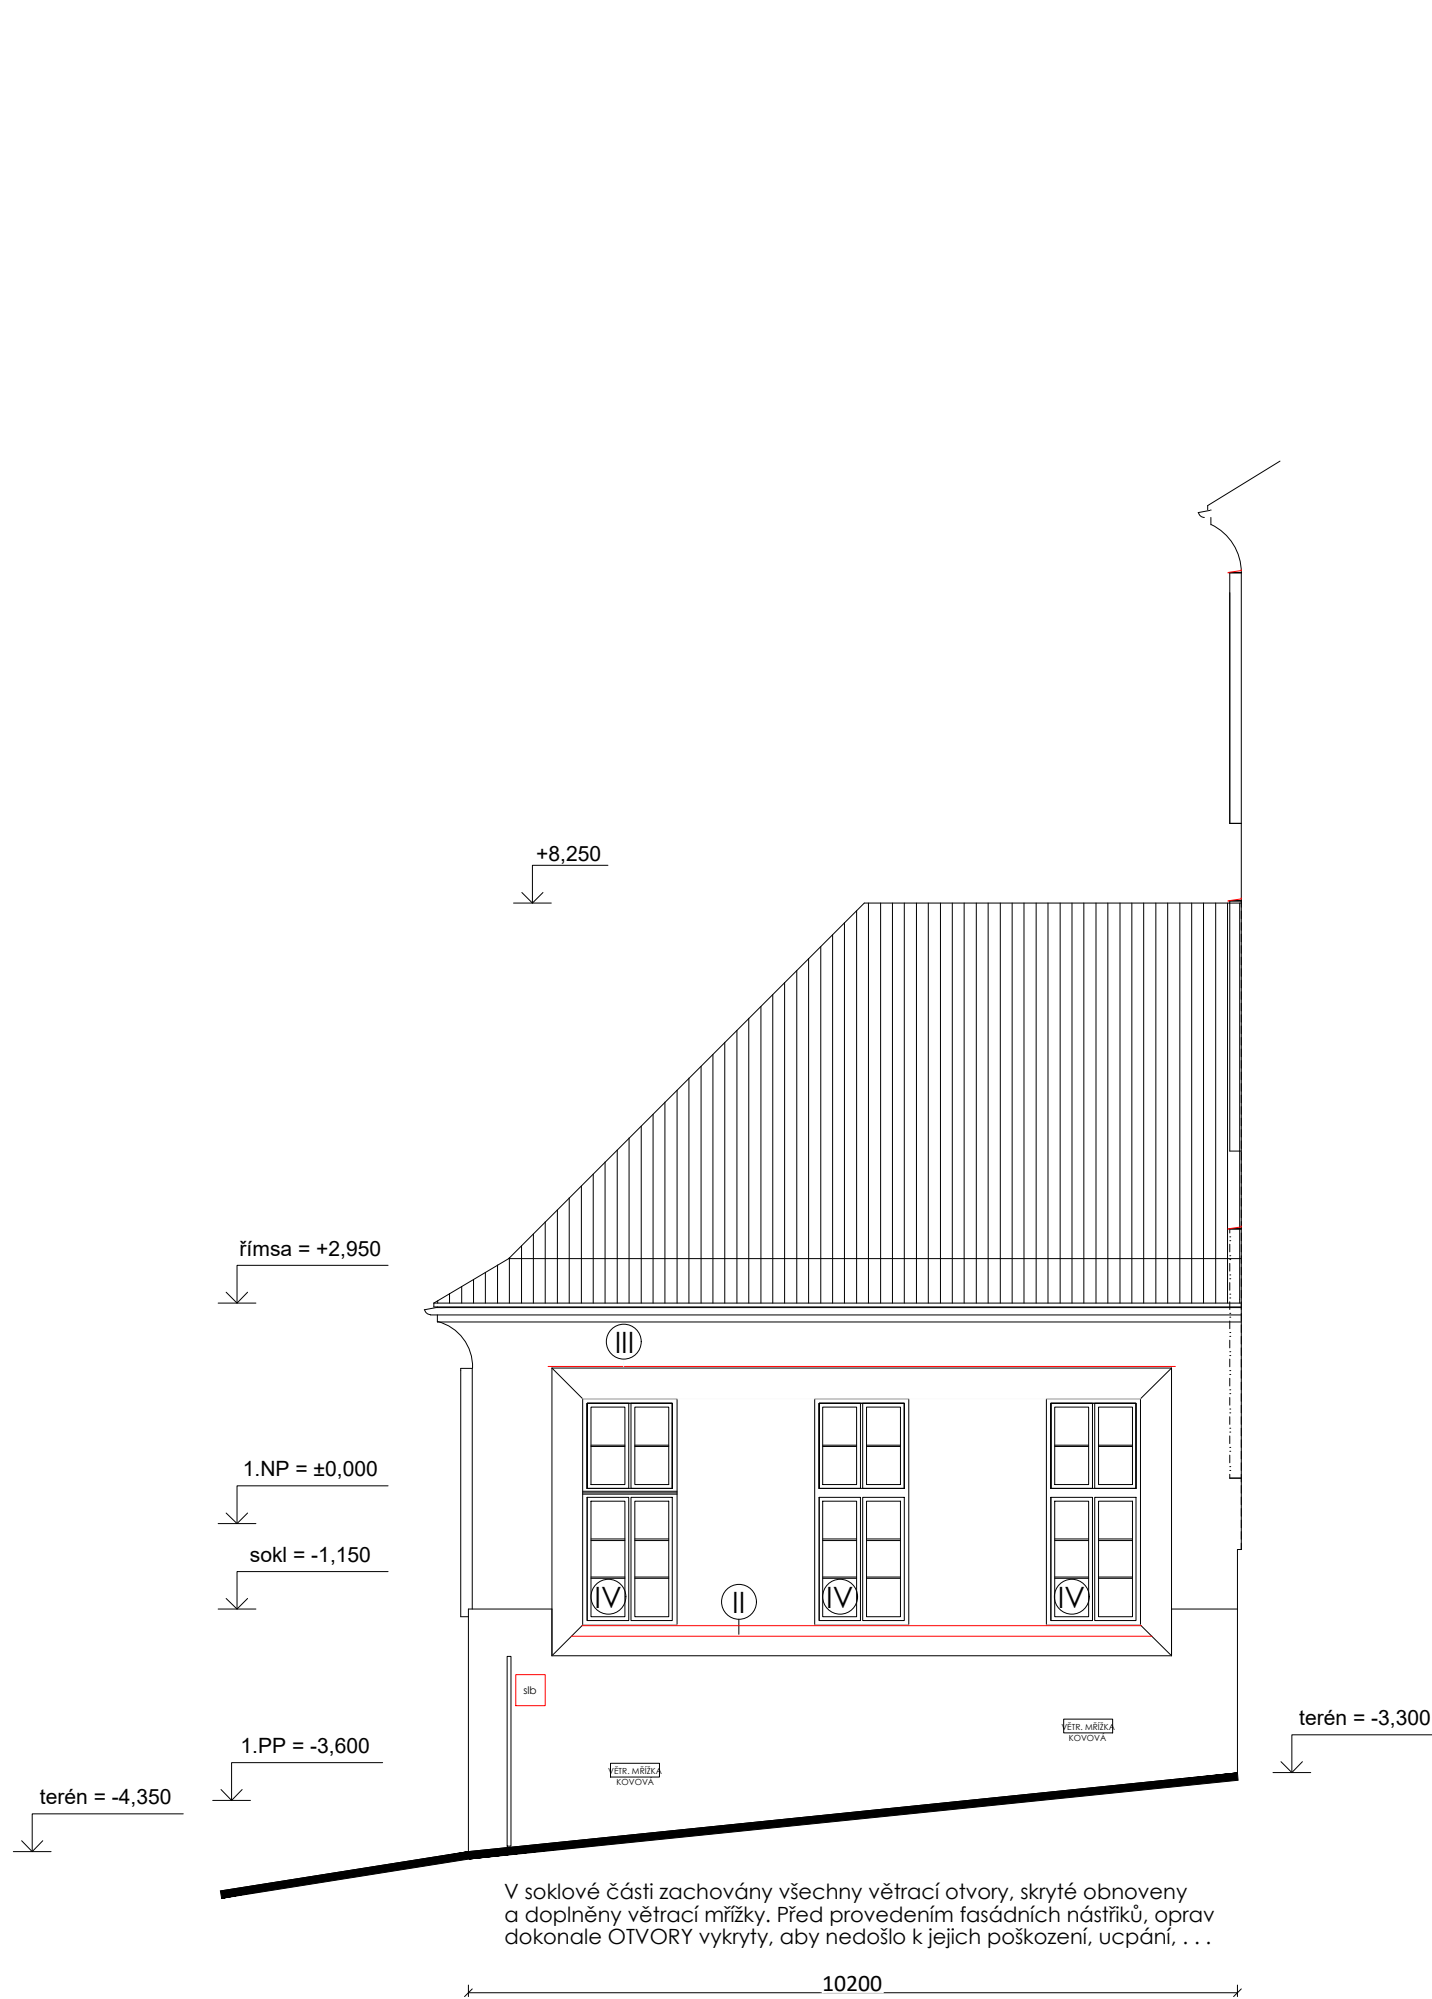


FOTO - STÁVAJÍCÍ STAV



FOTO - STÁVAJÍCÍ STAV

LEGENDA :

- I KOLEM CELÉHO OBJEKTU (HLAVNÍ BUDOVY I BOČNÍCH TRAKTŮ I NAD VALBOVÝMI STŘECHAMI TĚCHTO BOČNÍCH TRAKTŮ BUDE POSTAVENO / INSTALOVÁNO LEŠENÍ (PŘEDPOKLAD NA 2 ČÁSTI). STÁVAJÍCÍ PŮVODNÍ OKAPOVÉ CHODNÍKY Z BETONOVÝCH DLAŽDIC V KOMBINACI S KAMENNÝMI KOSTKAMI BUDOU V CELÉ PO DOBU OPRAV FASÁD VYKRYTY , ABY NEDOŠLO K JEJICH K JEJICH POŠKOZENÍ NEBO UŠPINĚNÍ, SOUČÁSTÍ DODÁVKY.
- II STÁVAJÍCÍ OKENNÍ PARAPETY Z POZINK. PLECHU BUDOU OČIŠTĚNY A OPATŘENY EMAIL. NÁTĚRY SPECIÁLNĚ URČENÝMI NA POZINK.PLECHY MIN. VE DVOU VRSTVÁCH - ODSTÍN SV. ŠEDÝ RAL 7001. PŘED PROVEDENÍM OPRAV A NÁSTŘIKU MALEB FASÁD BUDOU PARAPETY VYKRYTY OCHRANNÝMI FÓLIEMI.
- III STÁVAJÍCÍ PONECHANÁ OPLECHOVÁNÍ NADOKENNÍCH ŘÍMS RESP. HORNÍCH ČÁSTÍ ŠAMBRÁN OKEN A PONECHÁVANÉ PODOKAPNÍ ŽLABY A ČÁSTI OKAPOVÝCH SVODŮ (POUZE NA NA BOČNÍCH TRAKTECH) BUDOU OČIŠTĚNY, PŘÍPADNĚ POŠKOZENÉ A CHYBĚJÍCÍ ČÁSTI NAHRAZENY CCA 10%. PO OČIŠTĚNÍ A DOPLNĚNÍ OPATŘENY SPECIÁLNÍMI EMAIL. NÁTĚRY SPECIÁLNĚ URČENÝMI NA POZINK. PLECHY MIN. VE DVOU VRSTVÁCH - ODSTÍN CIHLOVÉ ČERVENÝ RAL 8004. PŘED PROVEDENÍM OPRAV A NÁSTŘIKU MALEB FASÁD BUDOU ŠAMBRÁN. PLECHY VYKRYTY OCHRANNÝMI FÓLIEMI.
- IV DŘEVĚNÁ OKNA A VCHODOVÉ DVEŘE BUDOU VYKRYTY A ZABEZPEČENY FÓLIEMI , KAMENNÉ SCHODIŠŤOVÉ STUPNĚ DESKAMI PROTI POŠKOZENÍ A UŠPINĚNÍ.
- V DEMONTÁŽ A PO PROVEDENÍ OPRAV ZPĚTNÁ MONTÁŽ CEDULÍ, VITRIN, SVĚTEL, REFLEKTORŮ, ZVONKOVÝCH TABEL, KAMER NA FASÁDÁCH (26KS). U KAMER. SYSTÉMU ZPĚTNĚ PROVEDENA ZKOUŠKA FUNKČNOSTI PO ZPĚTNÉM OSAZENÍ KAMER.
- VI NOVÉ NAVRŽENÉ TRASY BLESKOSVODŮ ZOHLEDNĚNÝ PŘI OPRAVÁCH FASÁD. PO ZRUŠENÉM VEDENÍ PŮVODNÍCH BLESKOSVODŮ BUDOU ZAPRAVENY AVYPLNĚNNY OTVORY PO KOTEVNÍCH PRVCÍCH BLESKOSVODŮ.
- VII STÁVAJÍCÍ KAMENNÉ SCHODIŠŤOVÉ STUPNĚ U HLAVNÍCH VCHODOVÝCH DVEŘÍ BUDOU VYČIŠTĚNY OTYRSKÁNÍM V CELÉ PLOŠE (7.5M2). SPÁRY MEZI KAMENNÝMI SCHODIŠŤOVÝMI STUPNI BUDOU VYTMELENY KAMENICKÝMI, PRUŽNÝMI, MRAZUZVODRNÝMI TMELY V ŠEDÉM ODSTÍNU.
- VIII STÁVAJÍCÍ ROZVODY SLB A ELEKTRO V LIŠTÁCH BUDOU ZAPUŠTĚNY DO ZDIVA A ZAOMÍTÁNY. PŘEDPOKLÁDANÁ PŘEKLÁDANÁ DÉLKA SLB A ELEKTRO TRAS 86,0M. NEFUNKČNÍ A NEVYUŽÍVANÉ TRASY BUDOU ZRUŠENY.
- IX STÁVAJÍCÍ KOVOVÁ ZÁBRADLÍ VENKOVNÍCH SCHODIŠŤ A ANGLICKÉHO DVORKU BUDOU ZBRŮŠENA A OPATŘENA ZÁKLADOVÝMI NÁTĚRY A 2x EMAIL. NÁTĚRY V ZELÉNÉM ODSTÍNU RAL 6000.
- X STÁVAJÍCÍ KOVOVÝ PŘÍSTŘEŠEK NAD VENKOVNÍM SCHODIŠTĚM VE DVORNÍ ČÁSTI BUDE ZBRŮŠEN A OPATŘEN ZÁKLADOVÝM NÁTĚREM A 2x EMAIL. NÁTĚREM V ZELÉNÉM ODSTÍNU RAL 6000 (OBOUSTRANNĚ).

POZNÁMKA:

OPRAVA OMÍTEK (1.PP, 1.NP AŽ 3.NP VČ. PODOKAPNÍCH STŘEŠNÍCH ŘÍMS)

ODSTRANIT NESOUDRŽNÉ A ODIRŽENÉ ČÁSTI OMÍTEK OD ZDIVA CCA 15% (OPRAVA OPADANÝCH OMÍTEK V PLOŠE, DOPLNĚNÍ CHYBĚJÍCÍCH ČÁSTÍ ZAOBLENÝCH ŠAMBRÁN A PODOKAPNÍCH ZAOBLENÝCH ŘÍMS, ...)

PO ODSTRANĚNÍ NESOUROUDÝCH ČÁSTÍ BUDOU FASÁDY OMITY TLAKOVOU VODOU V CELÉ PLOŠE. CHYBĚJÍCÍ PLOCHA (CCA 15%) BUDE DOPLNĚNA JÁDROVOU OMÍTKOU S DROBNOU PŘÍMĚSÍ VYSOKOPEVNOSTNÍHO CEMENTU R 52,5 (DO 5%) A PLAVENÉHO PÍSKU VĚTŠÍHO ZRNA 0,5MM, PŘESPÁROVÁNÍ, VČ. DOPLNĚNÍ STŘÍKANÉ STRUKTURY, KOLEM OKEN, KLEMPÍŘSKÝCH PRVKŮ A ZRUŠENÝCH TRASÁCH PŮVODNÍCH BLESKOSVODŮ ZAPRAVENY DÍRY A DOPLNĚNY CHYBĚJÍCÍ ČÁSTI. PŘI OPRAVÁCH OMÍTEK A PROVÁDĚNÍ STŘÍKANÉ STRUKTURY JE NUTNÉ ZACHOVAT VEŠKERÉ PŮVODNÍ PROFILACE FASÁDY, VČ. ZDOBNÝCH DŘÁŽEK, OKAPOVÝCH DŘÁŽEK VE SPODNÍCH HRANÁCH VYKONZOLOVANÝCH OBLÝCH OKENNÍCH ŠAMBRÁN, DŘÁŽEK PRO ZAPUŠTĚNÉ OKAPOVÉ SVODY, ZACHOVÁNY VĚTRACÍ OTVORY NA PŮVODNÍCH BAKELITOVÝCH VĚTRACÍCH MŘÍŽKÁCH, PEVNÉ ČÁSTI KRYTEK VYKRYTY STŘÍKANOU STRUKTUROU , ... V CELÉ PLOŠE BUDE NA FASÁDÁCH PROVEDENA PENETRACE/ ADHÉZNÍ MŮSTEK. POTÉ PROVEDEN 2x STŘÍKANÝ NÁTĚR FASÁDNÍ BARVOU NA BÁZI DRASELNÉHO VODNÍHO SKLA, VYTŽIŽENOU SPECIÁLNÍMI VLÁKNY. VYSOCE VODOODPUDIVOU A VYSOCE PAROPROPUSTNOU, ODOLNOU PROTI POVĚTRNOSTNÍM PODMÍNKÁM, DISPERZNÍ SILIKÁTOVÁ BARVA SE SCHOPNOSTÍ DVOUJHO PROKŘEMENĚNÍ .

POUŽITÝ 2 ODSTÍN FASÁDNÍ STŘÍKANÉ MALBY (SVĚTLE ŽLUTO-PÍSKOVÝ ODSTÍN - NA PLOŠNÉ OMÍTKY 1.NP AŽ 3.NP VČ. ZAOBLENÉ PODOKAPNÍ STŘEŠNÍ ŘÍMSY, TMAVŠÍ ŽLUTO-PÍSKOVÝ ODSTÍN - ZAOBLENÉ OKENNÍ ŠAMBRÁNY A NA PLOŠNÉ OMÍTKY ZVÝŠENÉHO 1.PP) - VIZ BAREVNÉ ŘEŠENÍ FASÁD.

PŘED APLIKACÍ STŘÍKANÝ BAREVNÝCH NÁTĚRŮ BUDOU NEJDRŽIVE VYVZORKOVÁNY 4 VZORKY PŘÍMO NA STAVBĚ (NA PŘEDNÍ PLOŠE FASÁD) 4 PŘEDEM VYBRANÉ BAREVNÉ VZORKY A ODSOULHASENY K PROVÁDĚNÍ 2 BAREVNÉ ODSTÍNY PROJEKTANTEM, INVESTOREM A ZÁSTUPCEM ÚMA (1 VZOREK V PLOŠE MIN. 500X500MM).

HP	Zodp. projektant	Vypracoval	Kreslil	Ing.arch.Zuzana Hrubešová PROJEKTOVÝ ATELÉŘ
Ing.arch. Zuzana Hrubešová				1.máj 251, 588 22 Luka nad Jihlavou tel. 731 586 286
Investor	Statutární město Jihlava, Masarykovo nám 97/1, 586 01 Jihlava			E-mail:hrubesova.zuzana@seznam.cz
Rozvoj odborných výukových prostor včetně vybavení na základních školách v Jihlavě - II.etapa - ZŠ Havlíčkova II.				Datum 7/2024
OPRAVA FASÁD				Formát A4
				Účel DPS
				Měřítko 1:100
POHLEDY SEVEROVÝCHODNÍ				Číslo výkresu D.1.1.32
				Číslo kopie