
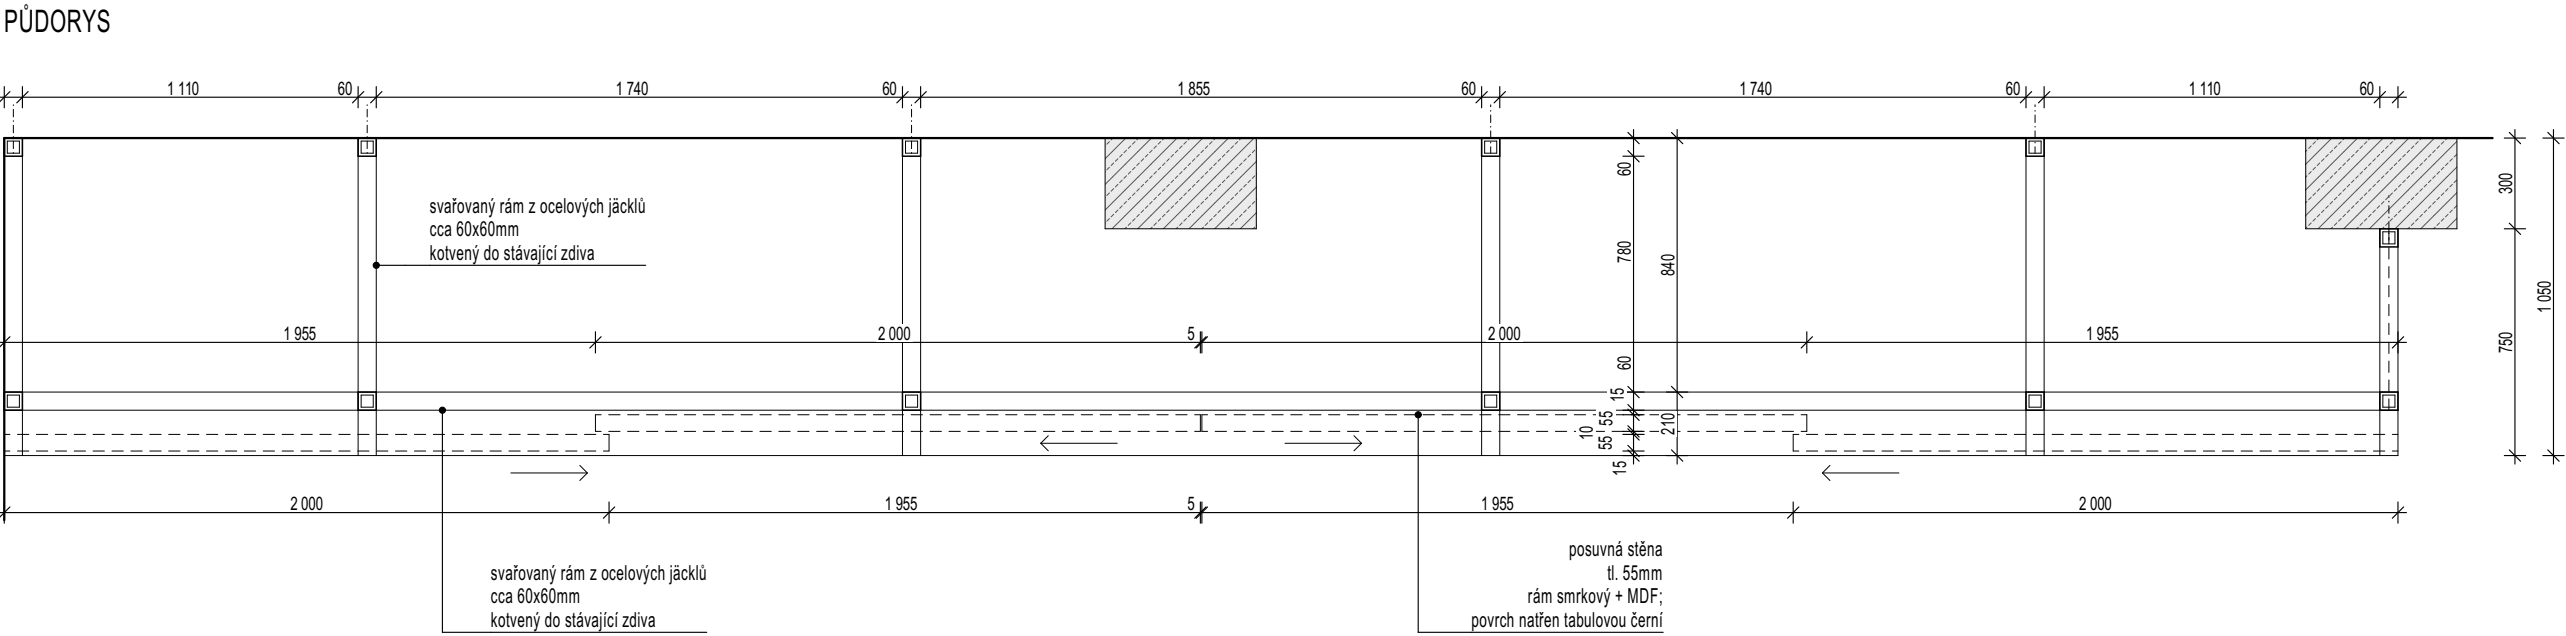


T109
Posuvná stěna - Velká ateliérová místnost D.101

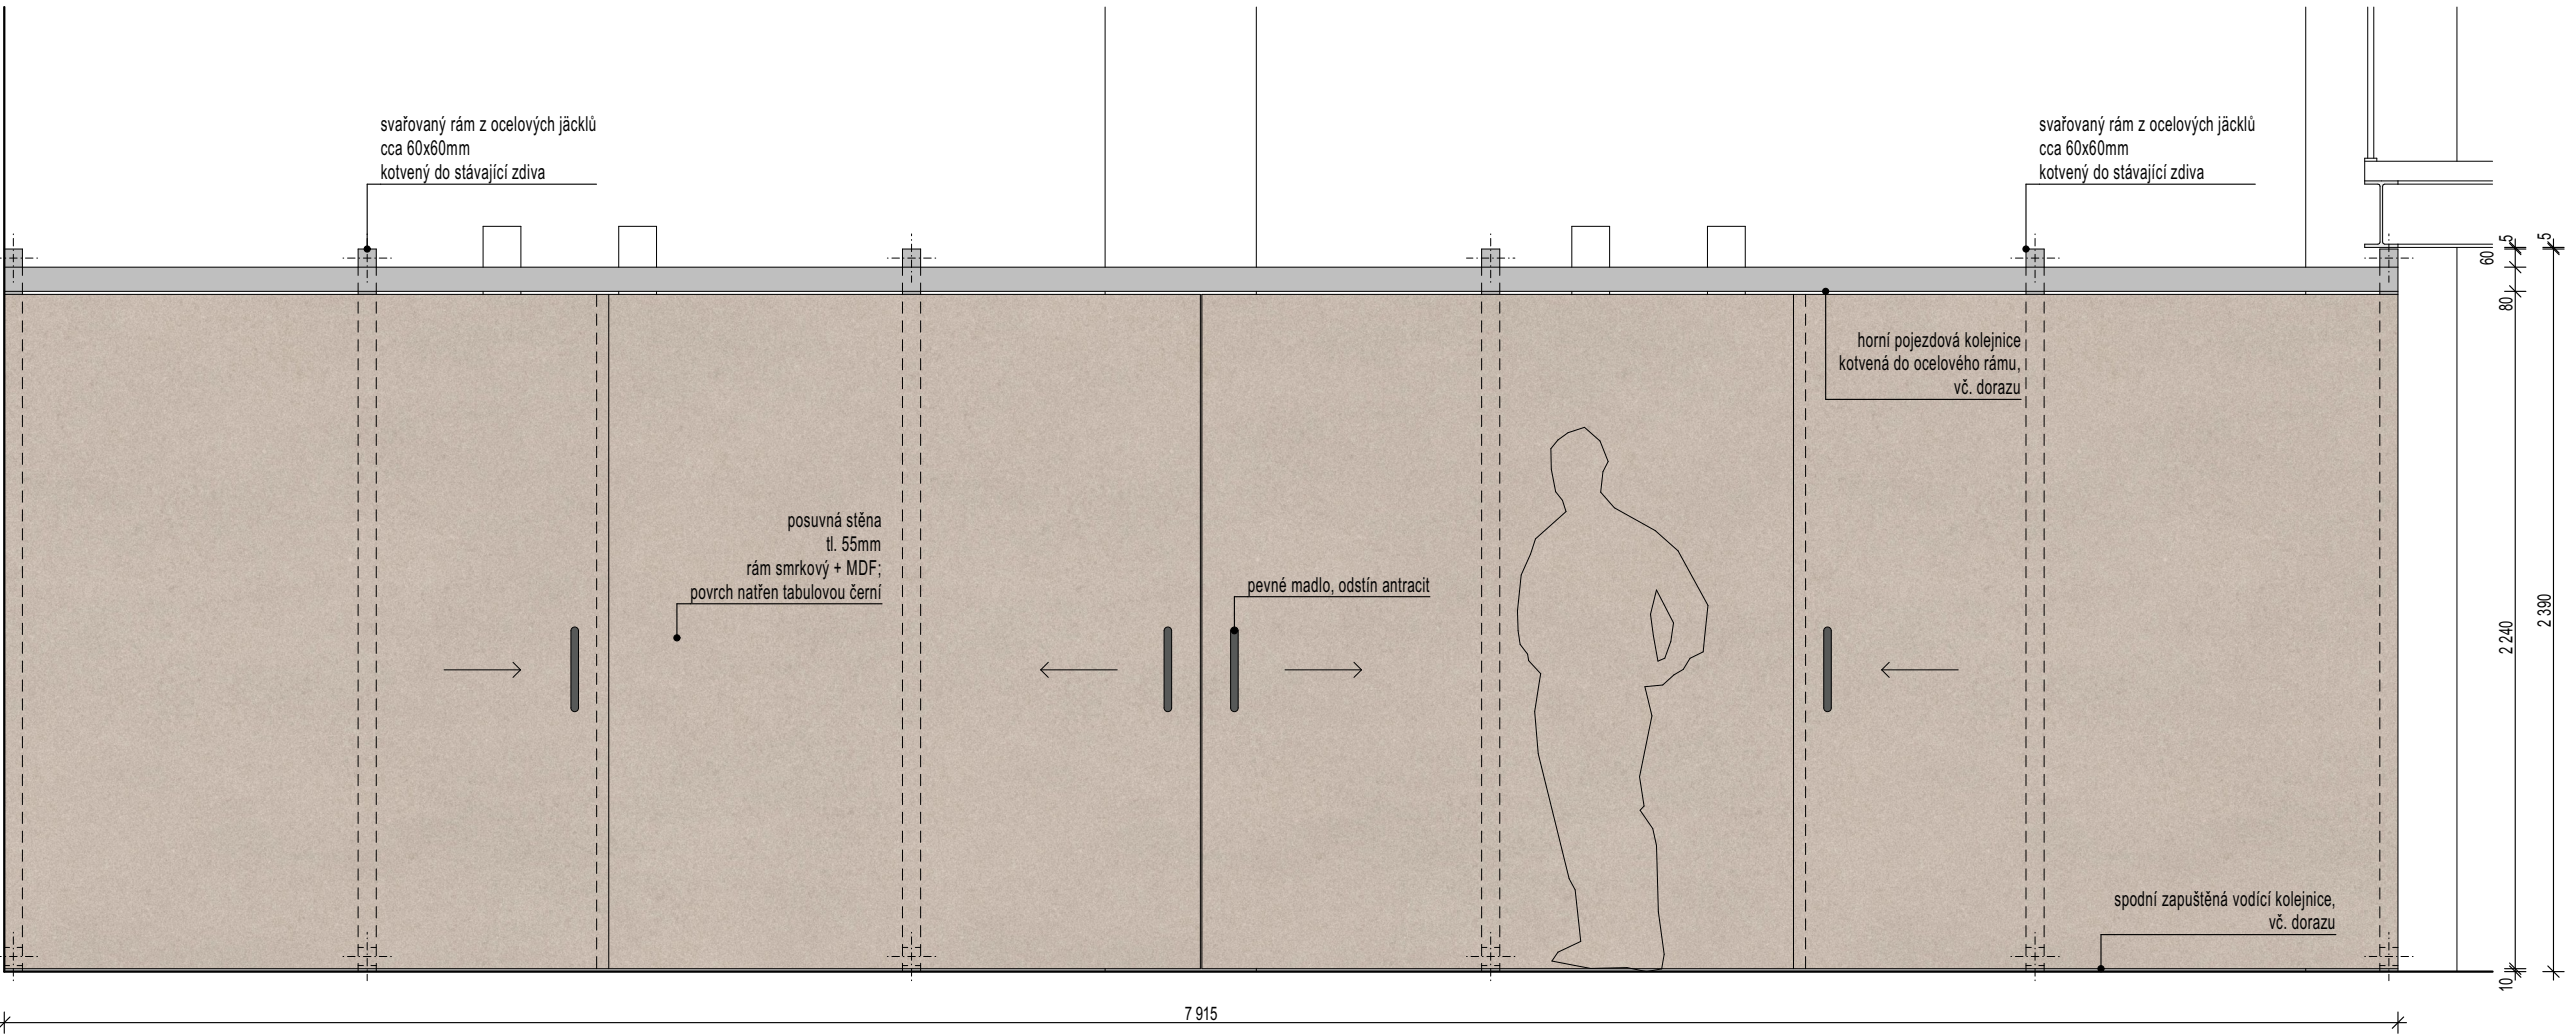


Materiál a povrchová úprava:
svařovaný rám z ocelových Jacklů 60x60cm;
horní pojezdová dvojkolejnice s dorazem;
spodní zapuštěná vodící dvojkolejnice s dorazem;
posuvné dveře tl. 55mm, ze smrkového rámu a vodovzdorné MDF; povrch natřen tabulovou černí
pevné nerezové madlo, odstín antracit

NA VŠECHNY ZDE UVEDENÉ TRUHLÁŘSKÉ VÝROBKY JE NUTNÉ VYPRACOVAT DÍLENSKOU DOKUMENTACI.
ZHOTOVITEL PŘEDLOŽÍ DD ARCHITEKTovi K ODSOUHLASENÍ V DOSTATEČNÉM PŘEDSTIHU.
PŘED VÝROBOU JSOU VYŽADOVÁNY VZORKY KOVÁNÍ, ZÁVĚSŮ NEBO POJEZDŮ A POVRCHOVÝCH ÚPRAV.

POZOR: VŠECHNY UVEDENÉ ROZMĚRY JSOU ORIENTAČNÍ A JE NUTNO ZOHLEDNIT SKUTEČNÉ ZAMĚŘENÉ ROZMĚRY V DÍLENSKÉ DOKUMENTACI!

DODÁVKA ZAHRNÚJE VŠECHNA KOVÁNÍ, ZARÁŽKY, DORAZY APOD., A DÁLE VEŠKERÝ SPOJOVACÍ MATERIÁL, KONZOLE, ZÁVĚSY A CENU ZA DOPRAVU, MONTÁŽ, DÍLENSKOU DOKUMENTACI A VZORKY!

ŘEZ

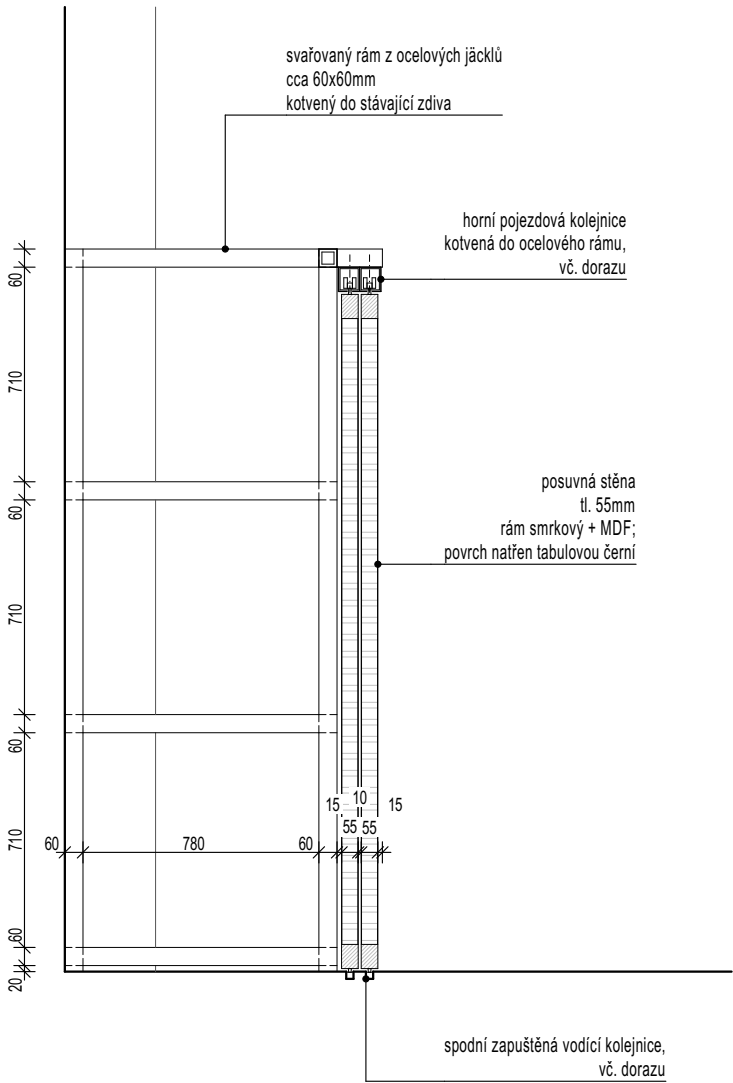

Pevné madlo, antracit



VŠEOBECNÉ POZNÁMKY

- Na výkresovou část dokumentace se vztahují specifikace ostatních částí projektu, se kterými tvoří tato část nedílný celek. Při nejasnosti ihned kontaktujte projektanta!
- Při rozporech v dokumentaci mají přednost:
 - dokumenty a revize výkresů s novějším datem,
 - textové specifikace před grafickým znázorněním,
 - kóty před rozměry odměřeními na výkrese,
 - výkresy podrobnějšího měřítka,
 - architektonická část a koordinační výkresy před projekty profesí, přičemž technické řešení profesí musí být zachováno.

LEGENDA REVIZÍ

č.rev.	datum	popis revize

±0,000 = 614,230 m.n.m B.p.v.		
PROJEKT:	Centrum neformálního vzdělávání Hájek Černé lesy	ZN: BRT
	Černé lesy č.p. 430 588 32 Brtnice	
STAVEBNÍK:	Statutární město Jihlava Masarykovo náměstí 97/1 586 01 Jihlava 1 IČO: 000 286 010 zastoupený: Mgr. Petrem Ryškou, primátorem	
GENERÁLNÍ PROJEKTANT:	Rusina Frei, s.r.o. Blanická 845/9, 120 00 Praha 2 info@rusinafrei.cz, tel. +420 607 715 885 www.rusinafrei.cz	
ARCHITEKT:	Rusina Frei, s.r.o. Blanická 845/9, 120 00 Praha 2 Ing. arch. MgA. Martin Rusina, PhD. Ing. arch. Martin Frei	

STUPEŇ:	DOKUMENTACE PRO PROVEDENÍ STAVBY		
OBJEKT:	SO 01		
ČÁST:	Výkresy podrobností		
VÝKRES:	D - T109 Posuvná stěna ve velké ateliérové místnosti		
MĚŘÍTKO:	1:25	FORMÁT:	594x420mm
DATUM:	04/2025	KRESLIL:	
REVIZE:		OZNAČENÍ:	D.1.1.c.19
Neoprávněné rozšiřování či reprodukování tohoto materiálu nebo jeho částí je zakázáno!			