


SKLADBA A2

TRÁVNÍK

SKLADBA SOUVRSTVÍ

SOUVRSTVÍ OBECNĚ

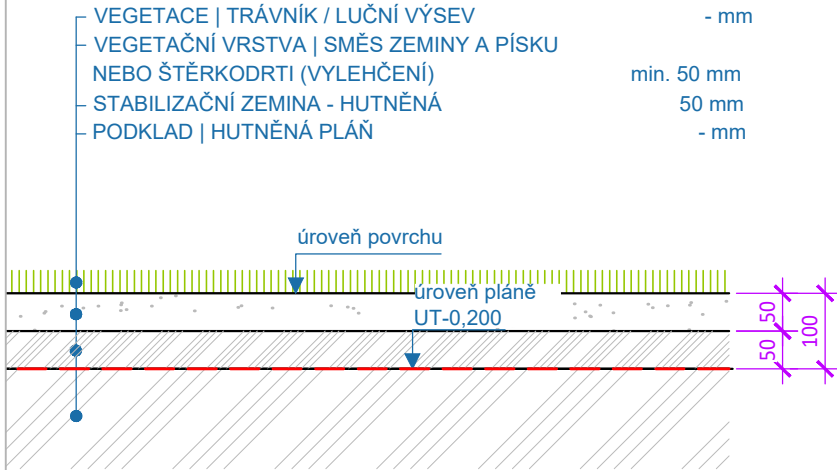

POZNÁMKY:

- JEDNÁ SE O ZÁKLADNÍ SCHÉMA SOUVRSTVÍ | NUTNO UPŘESNIT DLE DODAVATELE
- PLOCHY NUTNO VYSPÁDOVAT (VE SKLONU min. 0,5 %)

VŠEOBECNÉ POZNÁMKY

- Na výkresovou část dokumentace se vztahují specifikace ostatních částí projektu, se kterými tvoří tato část nedílný celek. Při nejasnosti ihned kontaktujte projektanta!
- Při rozporech v dokumentaci mají přednost:
 - dokumenty a revize výkresů s novějším datem,
 - textové specifikace před grafickým znázorněním,
 - kóty před rozměry odměřenými na výkrese,
 - výkresy podrobnějšího měřítka,
 - architektonická část a koordinační výkresy před projekty profesí, přičemž technické řešení profesí musí být zachováno.

LEGENDA REVIZÍ

č.rev.	datum	popis revize

±0,000 = 614,230 m.n.m B.p.v.

PROJEKT: **Centrum neformálního vzdělávání Hájenka Černé lesy** ZN: **BRT**
Černé lesy č.p. 430
588 32 Brtnice

STAVEBNÍK: Statutární město Jihlava
Masarykovo náměstí 97/1
586 01 Jihlava 1
IČO: 000 286 010
zastoupený: Mgr. Petrem Ryškou, primátorem

GENERÁLNÍ PROJEKTANT: Rusina Frei, s.r.o.
Blanická 845/9, 120 00 Praha 2
info@rusinafrei.cz, tel. +420 607 715 885
www.rusinafrei.cz

PROJEKTANT: Atelier Partero s. r. o.
zodpovědný projektant: Ing. Jakub Finger
info@partero.cz, tel. +420 777 346 437
www.partero.cz

partero

STUPEŇ: **DOKUMENTACE PRO PROVEDENÍ STAVBY**

OBJEKT: **SO 01**

ČÁST: **D.1.6 Vegetační úpravy**

VÝKRES: **D.1.6.c.2.2 - Skladba A2 - trávnik**

MĚŘÍTKO: 1:10 FORMÁT: A4

DATUM: 04/2025 KRESLIL: Ing. Anna Kulperová

REVIZE: - OZNAČENÍ: **D.1.6.c.2.2**

Neoprávněné rozšiřování či reprodukování tohoto materiálu nebo jeho části je zakázáno!