


KATASTRY
PARCELNÍ ČÍSLA
DRUH POVRCHU
VZDÁL. OBJEKTŮ A VRCHOL. BODŮ
OZNAČENÍ VRCHOLOVÝCH BODŮ

HORNÍ KOSOV				JIHLAVA			
02a		02b			01		
ZATRAVNĚNO							
8.00		19.52		67.48		27.76	
VBI		VB2		VB3		VB4	
						VB5	

MĚŘÍTKA 1:500/100

PODÉLNÝ PROFIL
PŘELOŽENÍ VODOVODU

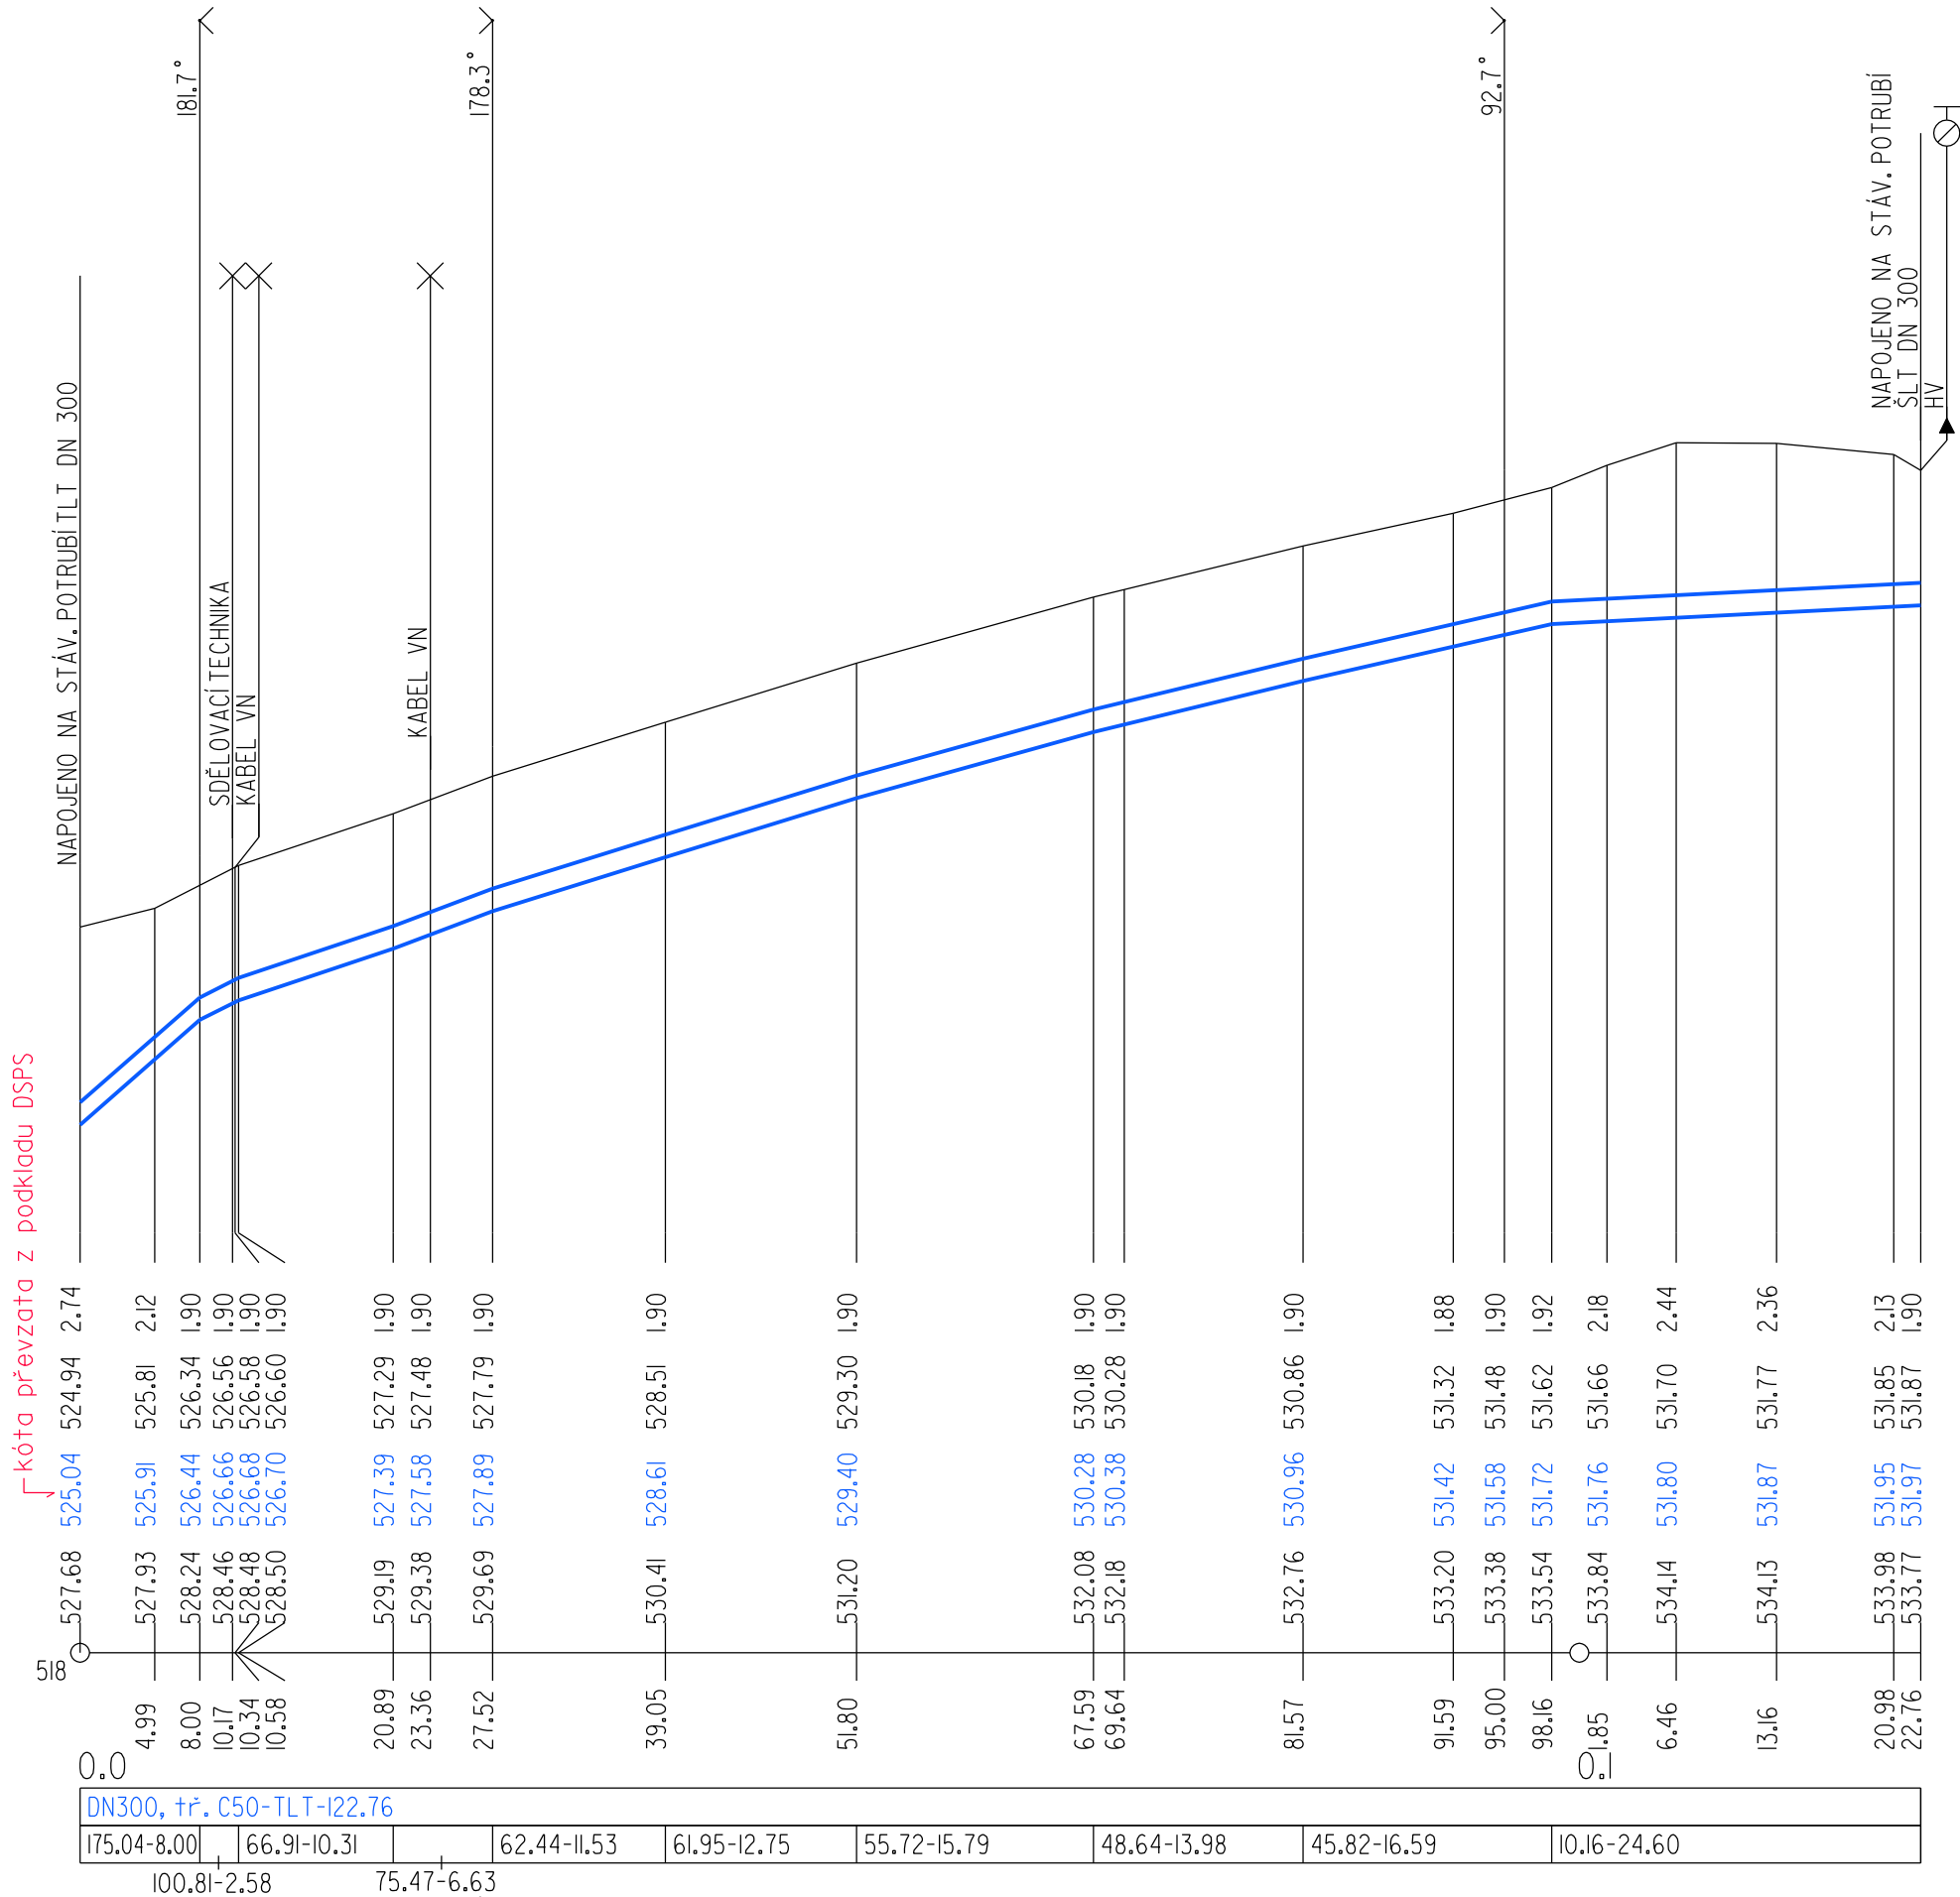

V místě napojení na stávající vodovod na konci přeloženého úseku bude před zahájením výstavby provedena sonda pro ověření hloubky potrubí, z důvodů dodržení navrhovaného spádování nového vodovodního potrubí.

HLoubKA VÝKOPU

KÓTA VÝKOPU

KÓTA DNA POTRUBÍ

KÓTA PŮVODNÍHO TERÉNU

SROVNÁVACÍ ROVINA

STANIČENÍ [km/m]
DN [mm]-MATERIÁL-DÉLKA [m]
SKLON [°]-DÉLKA [m]

	Vypracoval FICHTNEROVÁ	Autorizovaný inženýr ING. NOVOTNÝ	<div>AQA - CLEAN projekční a geodetická kancelář U DVORA 11 JIHLAVA</div>	
Investor :	Statutární město Jihlava		Kraj :	Vysočina
Přeložka vodovodního řadu u Möbelix			Datum	02/2025
			Číslo zak.	2721
			Stupeň	DSP
Příloha : Podélný profil vodovodu			Měřítko : 1:500/100	Příloha č.: D.3