


ÚPRAVA VÝVODU VYHLEDÁVACÍHO KABELU VODOVODU
OSAZENÍ PODZEMNÍHO HYDRANTU

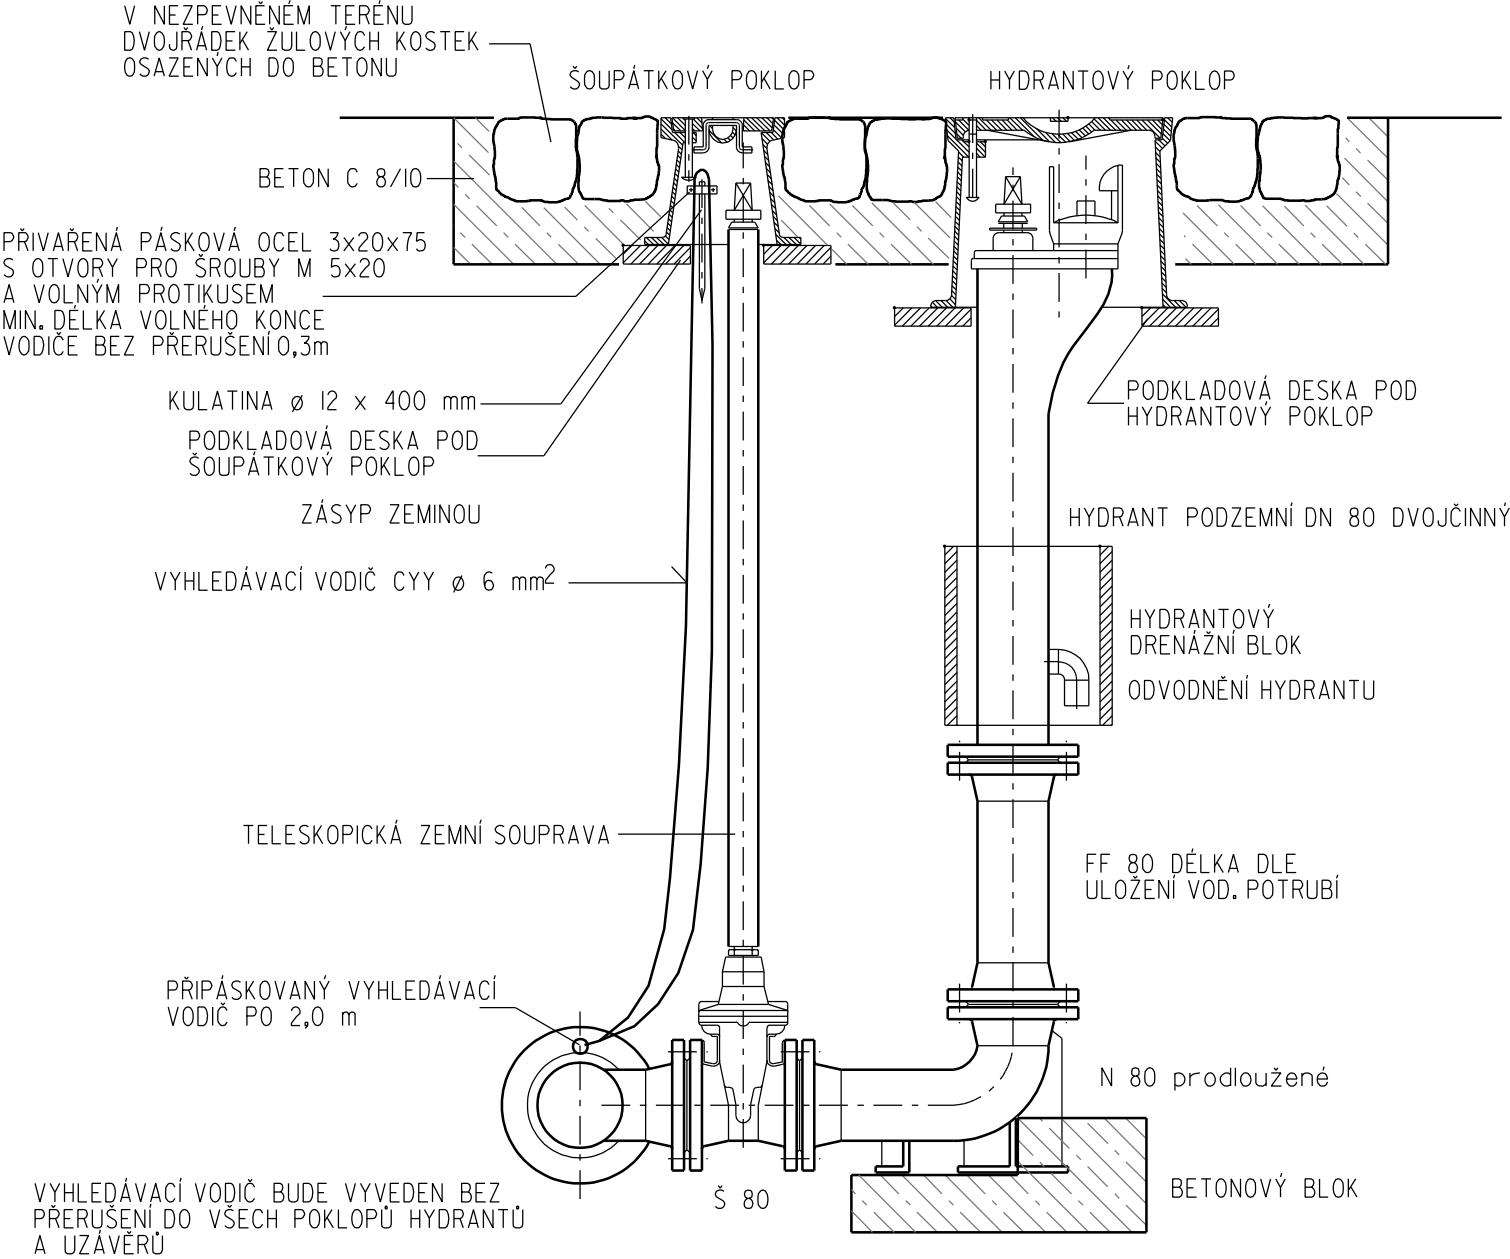

	Vypracoval FICHTNEROVÁ	Autorizovaný inženýr ING. NOVOTNÝ	<div>AOA - CLEAN projekční a geodetická kancelář U DVORA 11 JIHLAVA</div>	
Investor : Statutární město Jihlava		Kraj : Vysočina		
Přeložka vodovodního řadu u Möbelix			Datum	02/2025
			Číslo zak.	2721
			Stupeň	DSP
Příloha : Podzemní hydrant			Měřítko : -	Příloha č.: D.6