


Jako výlučný vlastník pozemku p.č. 1056/7 v k.ú. Horní Kosov dle LV 2133, souhlasíme s provedením výkopu rýhy
v kroji uvedeného pozemku pro uložení vodovodního potrubí v rámci stavby "Přeložka vodovodního řádu u Mobelix".
Žádáme o uvedení pozemku do výkopového stavu.
V Praze dne 11.8. 2025

Ing. Radka Švábová
TBS s.r.o.
IČ 60826916
Nárožní 1390/4, Stodůlky
158 00 Praha 5
1063/1

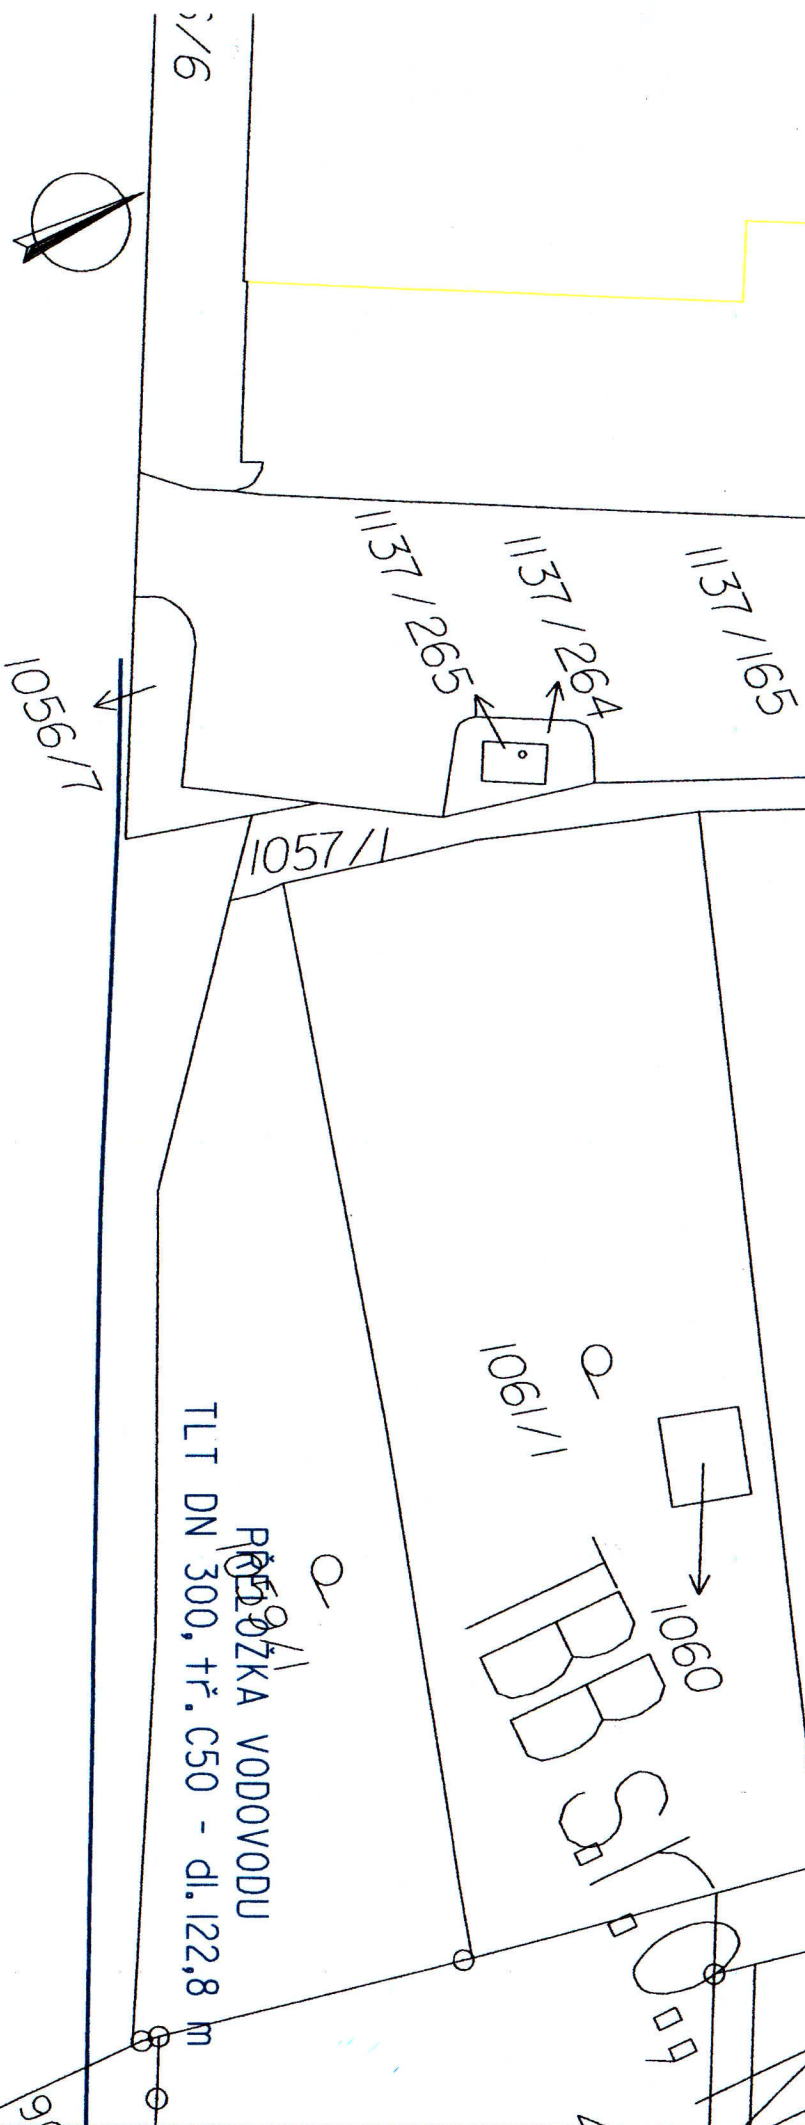

Měřítko :
1:250