

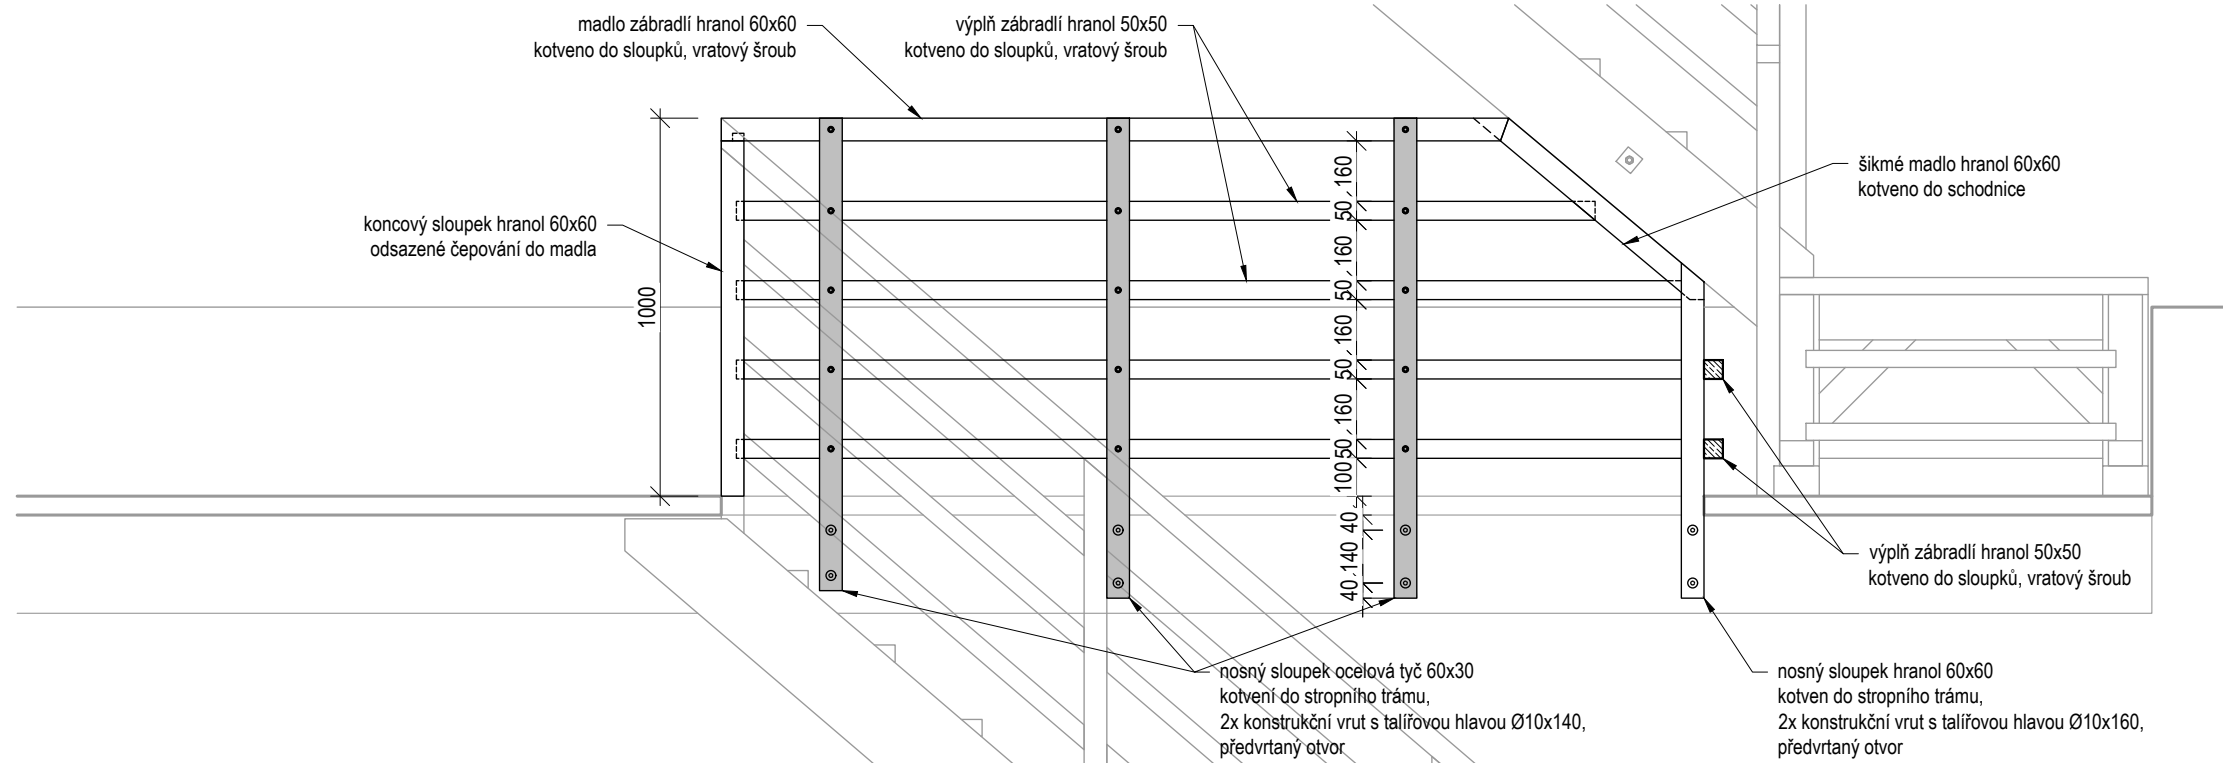



ŘEZ A

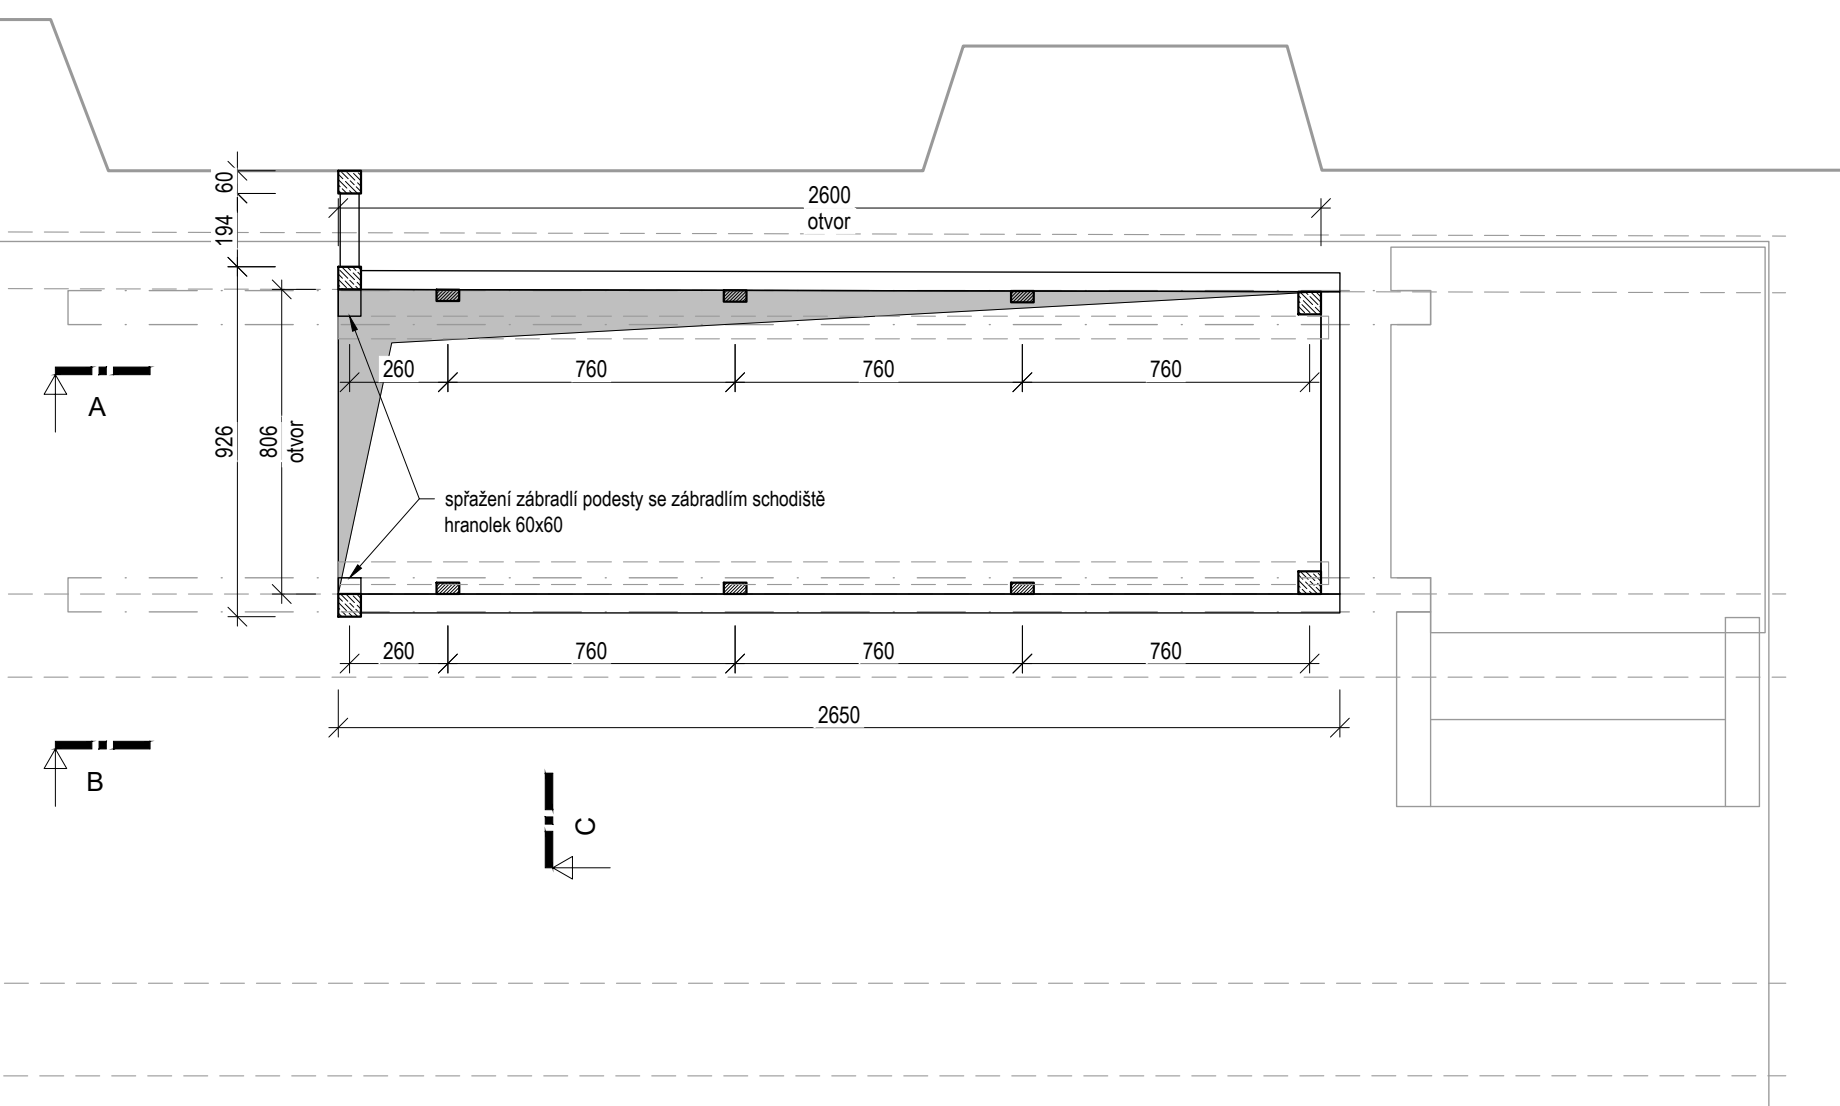


ŘEZ B

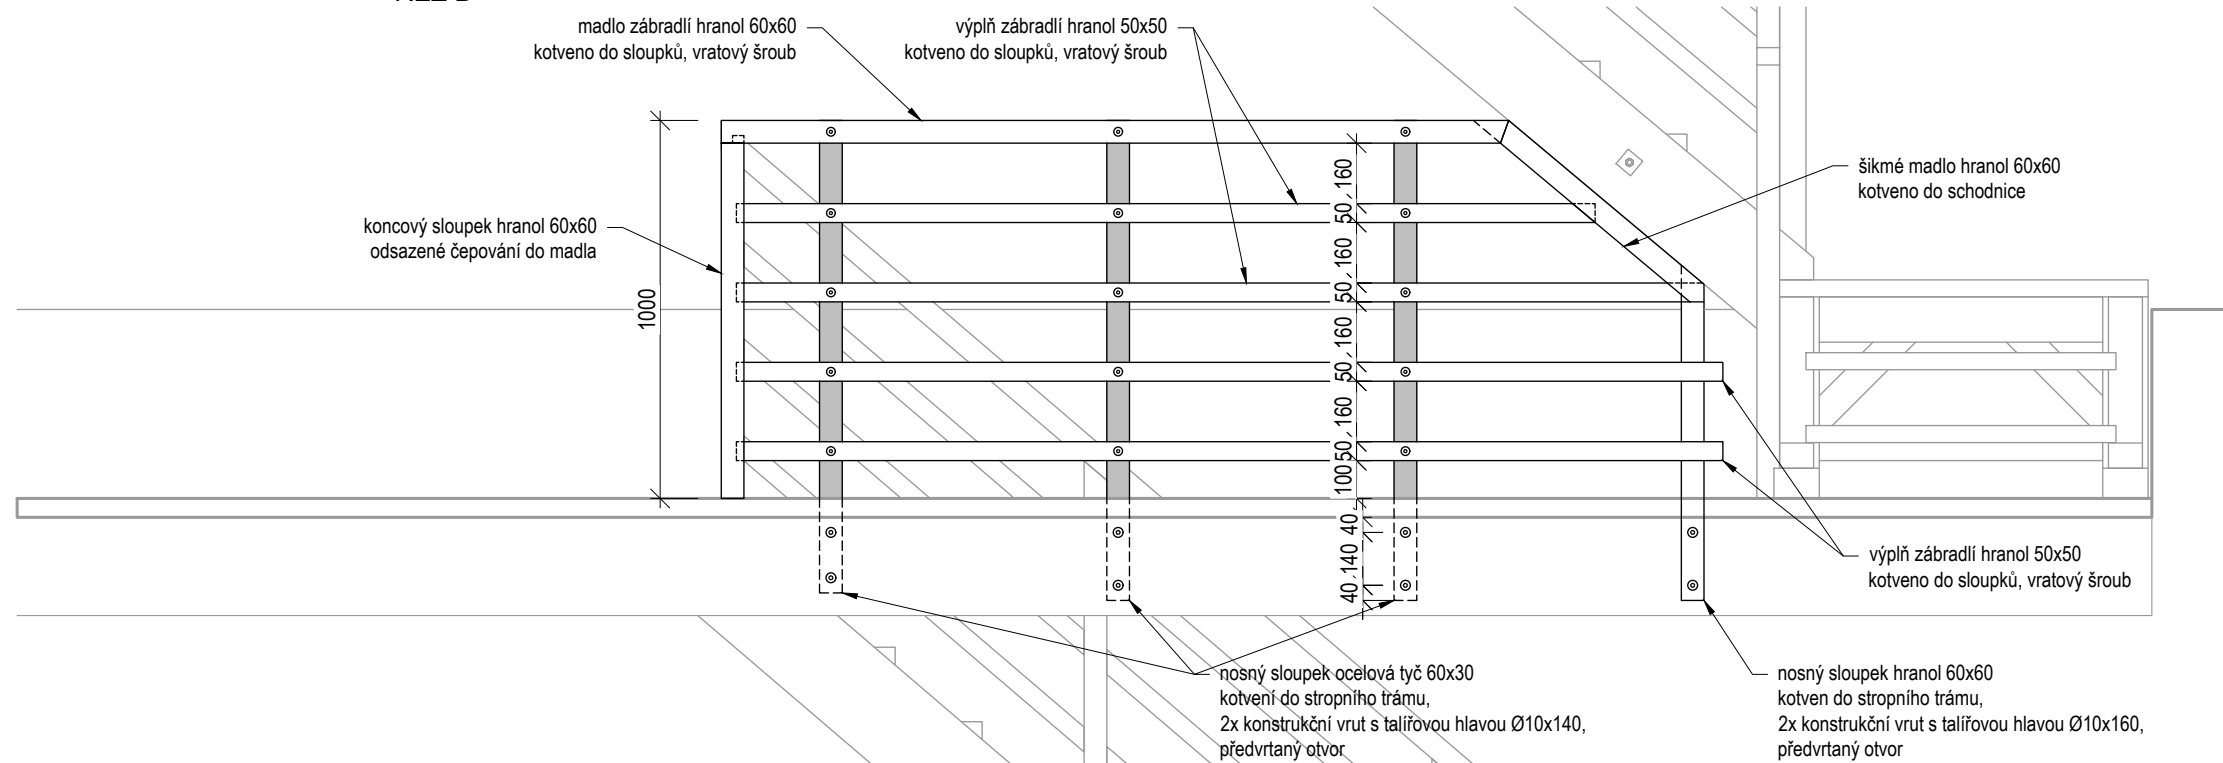

**Legenda grafiky:**

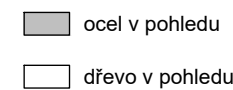

ŘEZ C

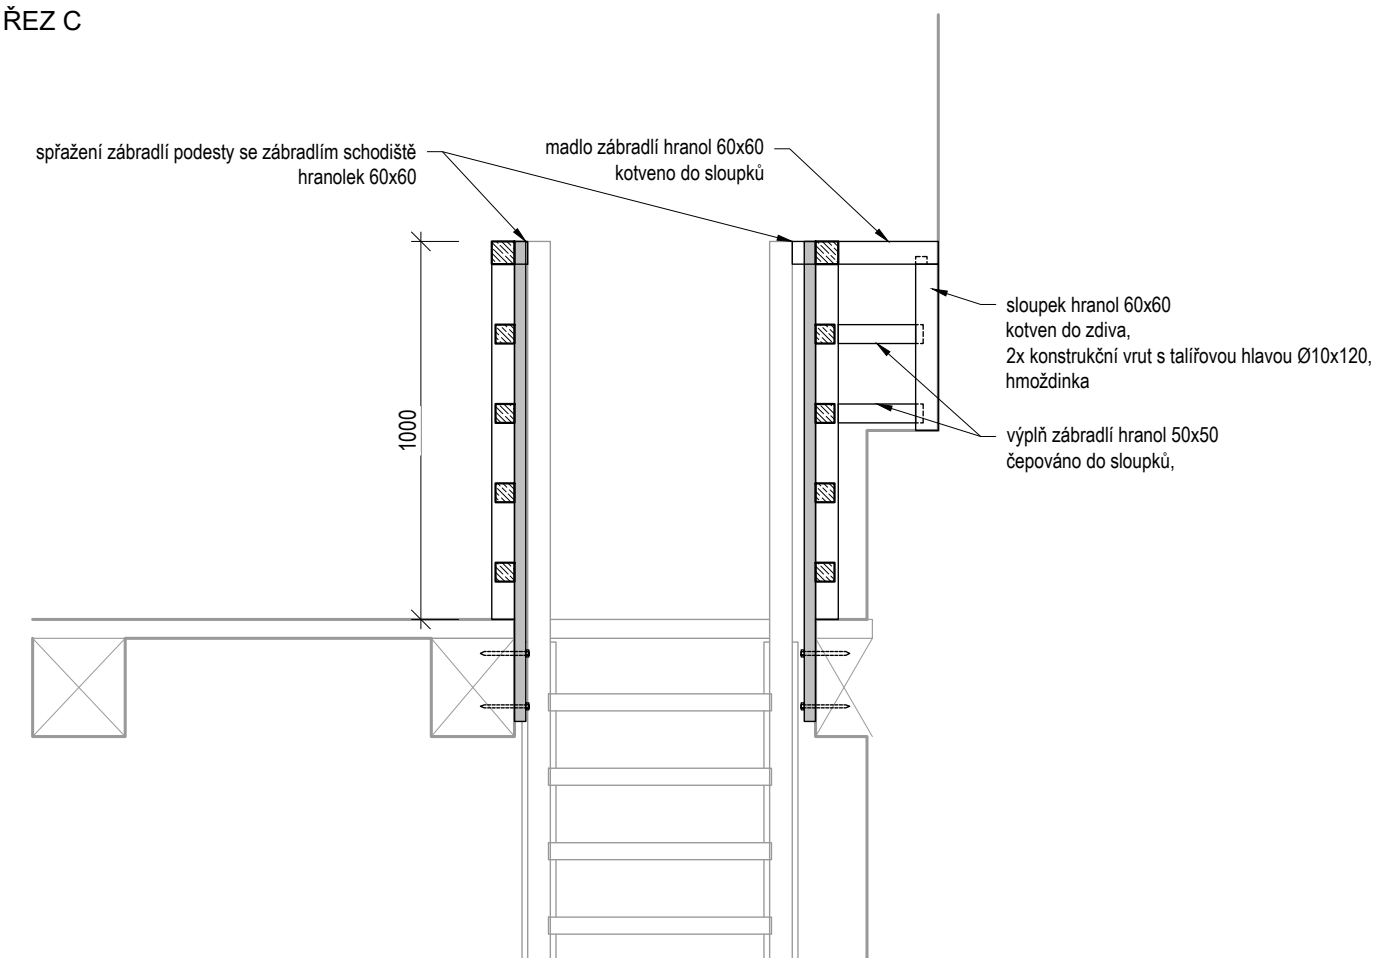

**Material:**

- masivní modřínové dřevo minimální pevnostní třídy C20 pro konstrukční účely.
- všechny prvky jsou z rostlého materiálu bez lepeného příčného i podélného napojování.
- rozměry všech prvků jsou udávány po hoblování.
- hrany prvků srazit fazetou 3 mm, alt. rádius R3.
- povrch hoblování, maslo broušeno na zrnitost 150.
- povrchová úprava: dřevo - zdravotně nezávadný olejový nátěr. Nátěr bude vyzkovkován a předloženo investorovi k odsouhlasení.
- ocel - kovská čern. Nátěr bude vyzkovkován a předloženo investorovi k odsouhlasení.

**Konstrukce:**

- nosné sloupky kotveny z boku do stropních trámů. Madlo a latě výplně připevněny vratovým šroubem.

**Spojovací prvky a kování:**

- použít kování s antikorozi černou povrchovou úpravou.

**poznámka:**

- veškeré rozměry je nutné přesným měřením zhotovitele ověřit na místě stavby a případně přizpůsobit skutečnému stavu.
- nejedná se o dílenskou ani výrobní dokumentaci. Výroba může být zahájena až po odsouhlasení výrobní dokumentace.

STUPEŇ		DOKUMENTACE PRO PROVÁDĚNÍ STAVBY			
NÁZEV AKCE					
Brána Matky Boží, ul. Matky Boží, Jihlava - Stavební úpravy interiéru					
ČÁST DOKUMENTACE					
D.1.1. ARCHITEKTONICKO - STAVEBNÍ ŘEŠENÍ					
STAVEBNÍK			HIP		
Statutární město Jihlava Masarykovo náměstí 97/1 586 01 Jihlava 1			Ing. Pavel Veverka		
LOKALITA			PROJEKTANT		
Věžní 4785/1, p.č. 2443, 2442/1 k.ú. Jihlava			FAPAL s.r.o. Stará Motecká 250/2 412 01 Litoměřice IČ 06083927		
ČÍSLO ZAKÁZKY			VYPRACOVAL		
047-2022			Ing. arch. Martin Mucha		
DATUM PD		DATUM REVIZE	MĚŘÍTKO	ZODPOVĚDNÝ PROJEKTANT	
2/2024		-	1:20	Ing. Jan Vínář (ČKAIT 0000769)	
NÁZEV VÝKRESU			ČÍSLO PŘÍLOHY	ČÍSLO VÝKRESU	PARÉ
SV.7 ZÁBRADLÍ PODESTY 6.NP			D.1.1.b	24	