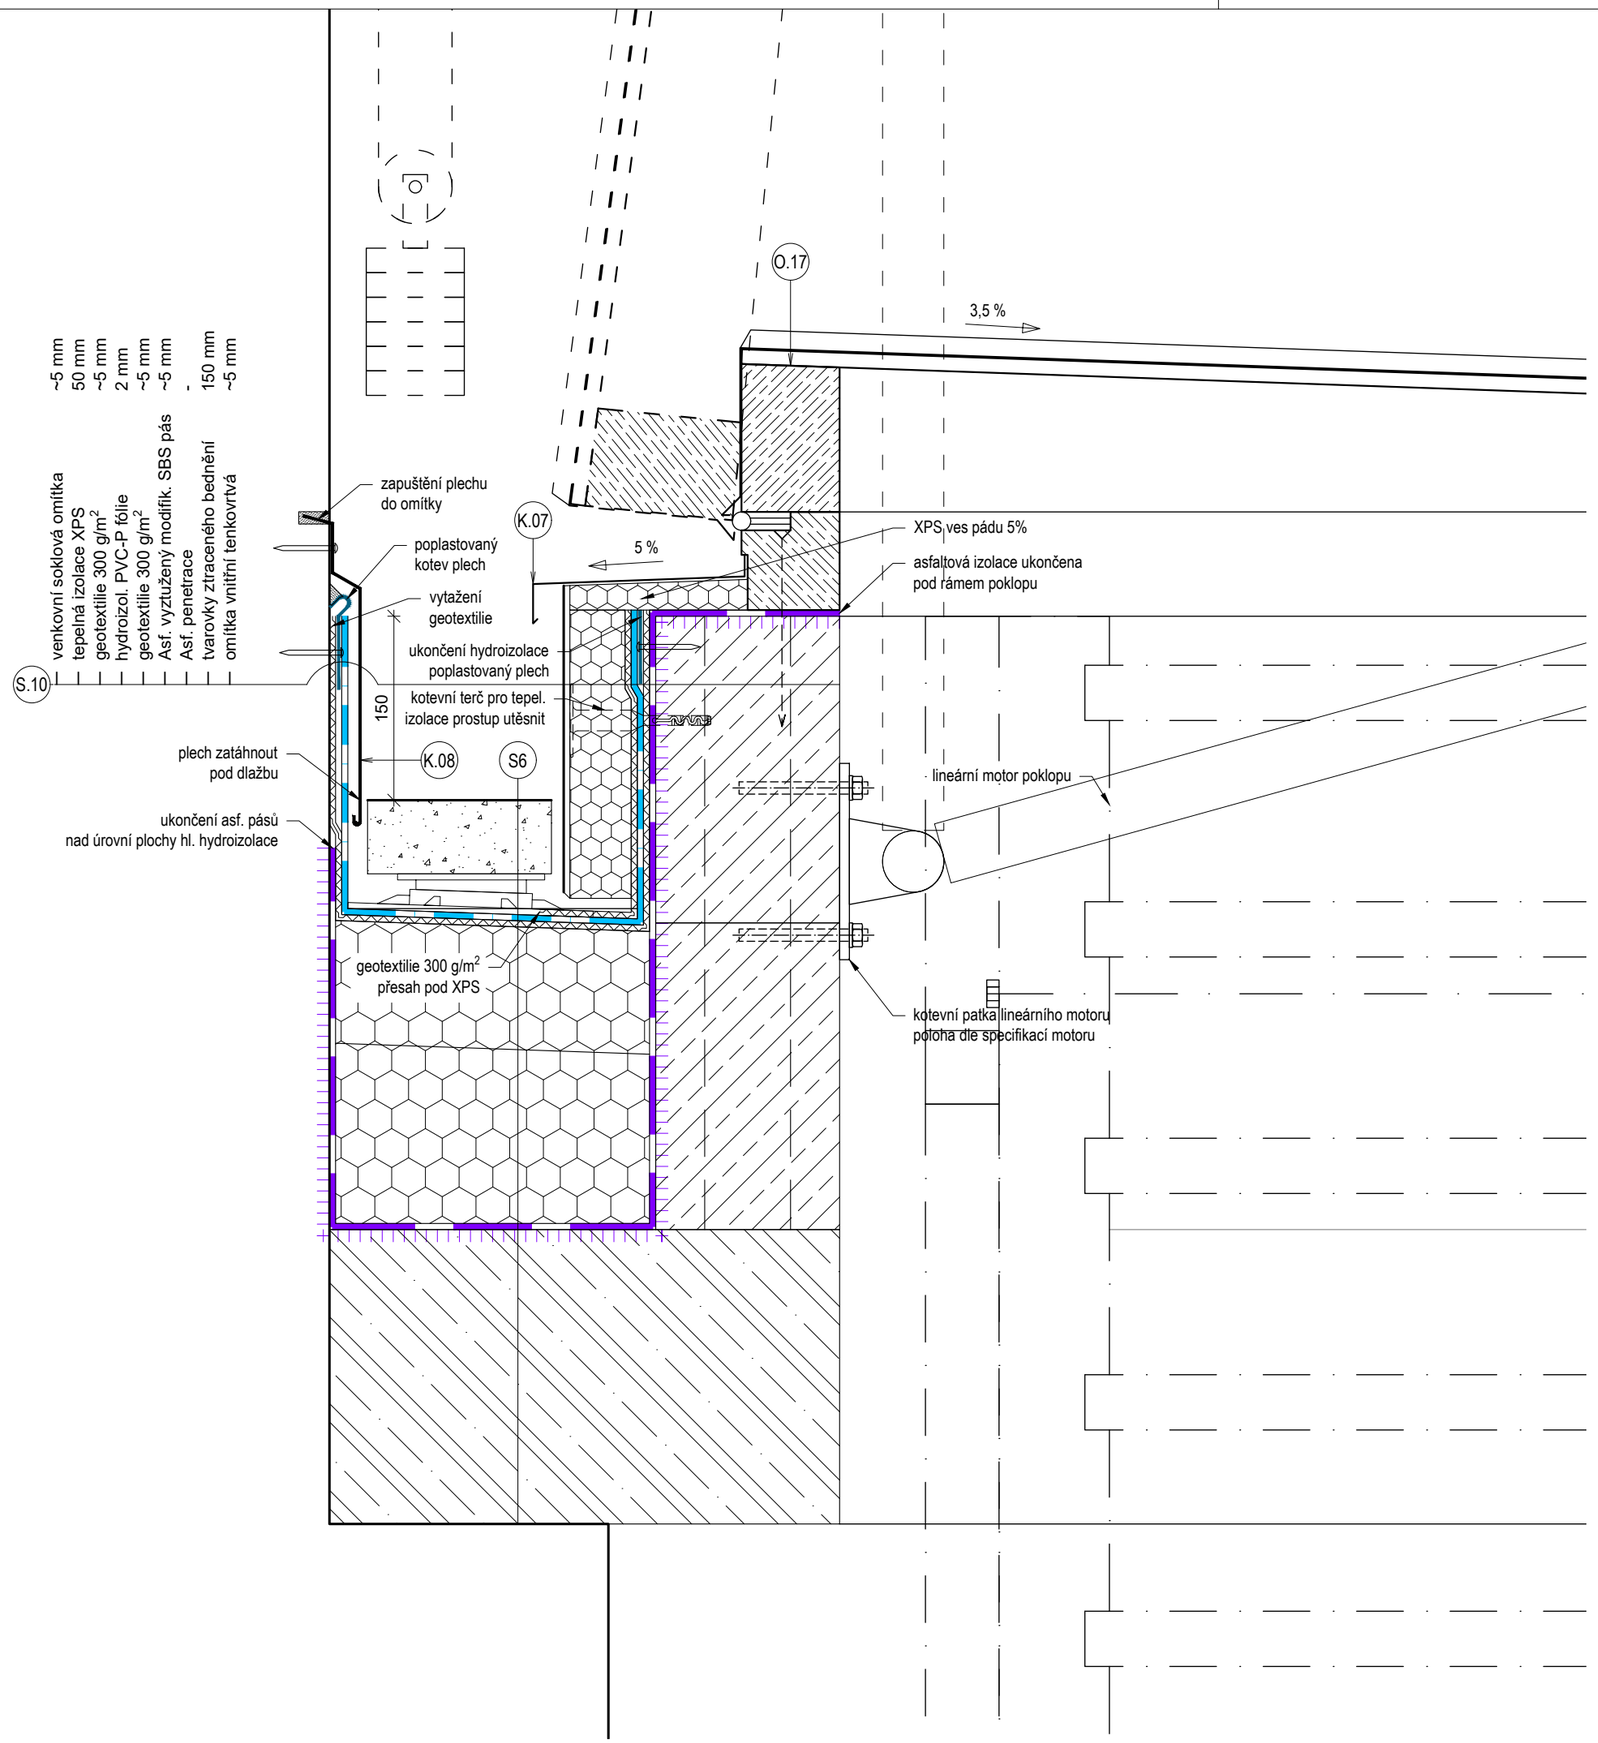


STUPEŇ

DOKUMENTACE PRO PROVÁDĚNÍ STAVBY

NÁZEV AKCE

**Brána Matky Boží, ul. Matky Boží, Jihlava - Stavební úpravy interiéru**

ČÁST DOKUMENTACE

D.1.1. ARCHITEKTONICKO - STAVEBNÍ ŘEŠENÍ

STAVEBNÍK

Statutární město Jihlava
Masarykovo náměstí 97/1
586 01 Jihlava 1

HIP

Ing. Pavel Veverka

PROJEKTANT

FAPAL
Projekční a statická kancelář

FAPAL s.r.o.
Stará Mostecká 250/2
412 01 Litoměřice
IČ 06083927

| LOKALITA | ČÍSLO ZAKÁZKY | VYPRACOVAL |
|---|---|---|
| Věžní 4785/1, p.č. 2443, 2442/1 k.ú. Jihlava | 047-2022 | Ing. arch. Martin Mucha |

| DATUM PD | DATUM REVIZE | MĚŘÍTKO | ZODPOVĚDNÝ PROJEKTANT |
|---|---|---|---|
| 2/2024 | - | 1:5 | Ing. Jan Vinař (ČKAIT 0000769) |

| NÁZEV VÝKRESU | ČÍSLO PŘÍLOHY | ČÍSLO VÝKRESU | PARÉ |
|---|---|---|---|
| **DETAIL 01 - atika a poklop** | **D.1.1.b** | **25** | |