



A

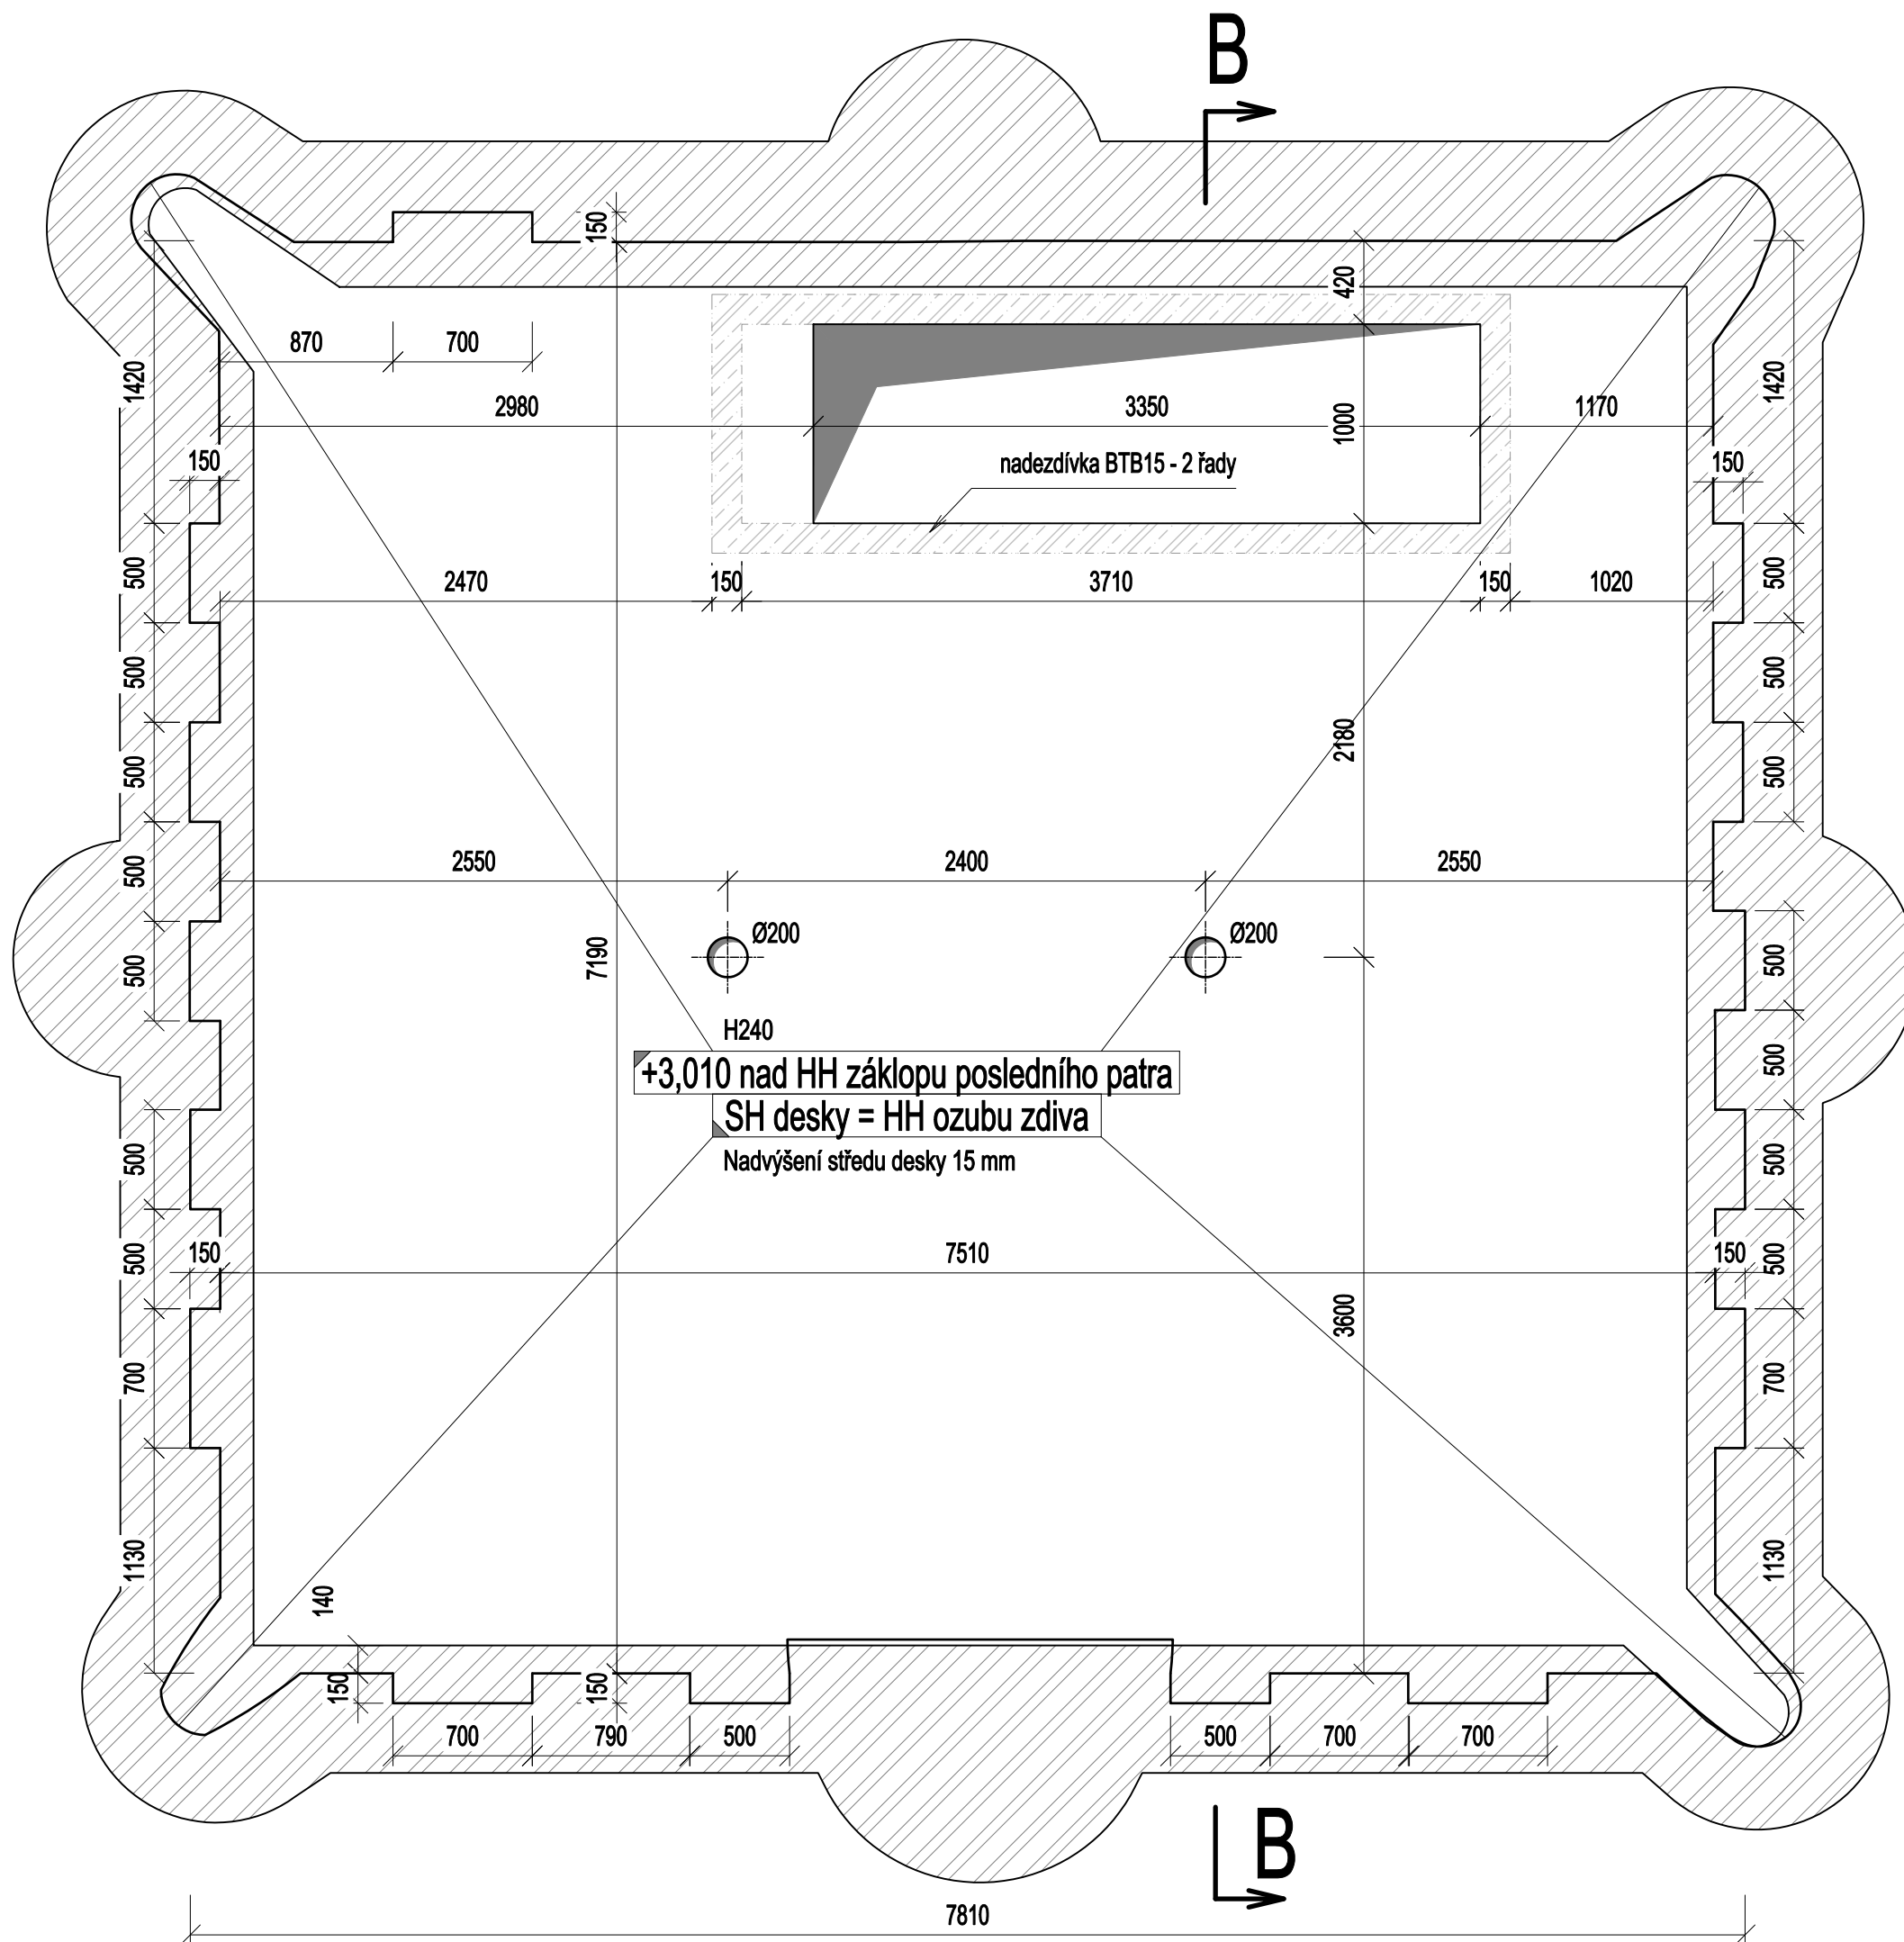


ŘEZ A-A

po obvodu 10 mm EPS/Mirelon

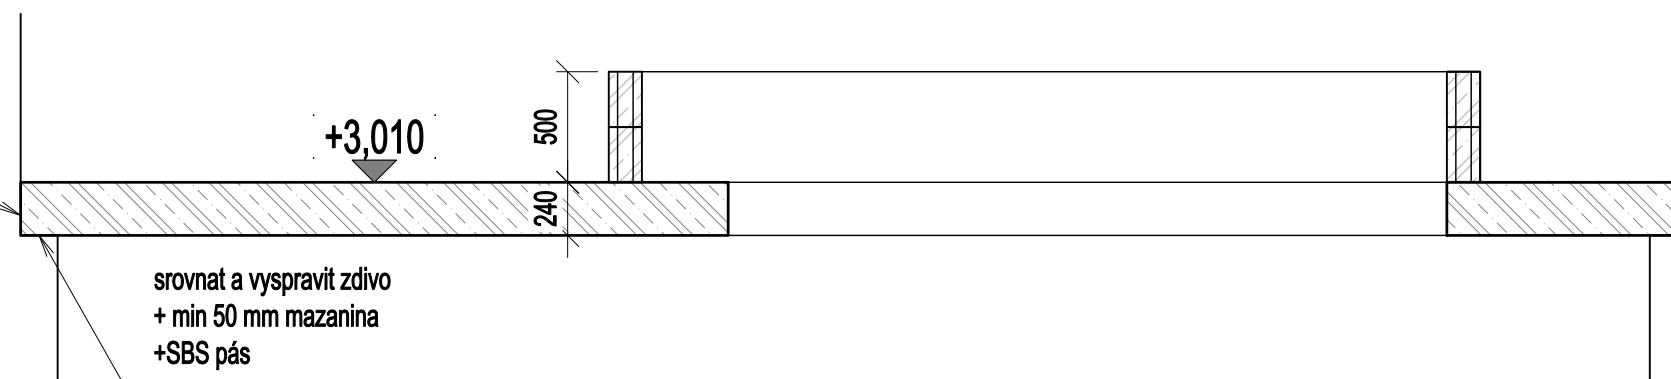

ŘEZ B-B

po obvodu 10 mm EPS/Mirelon

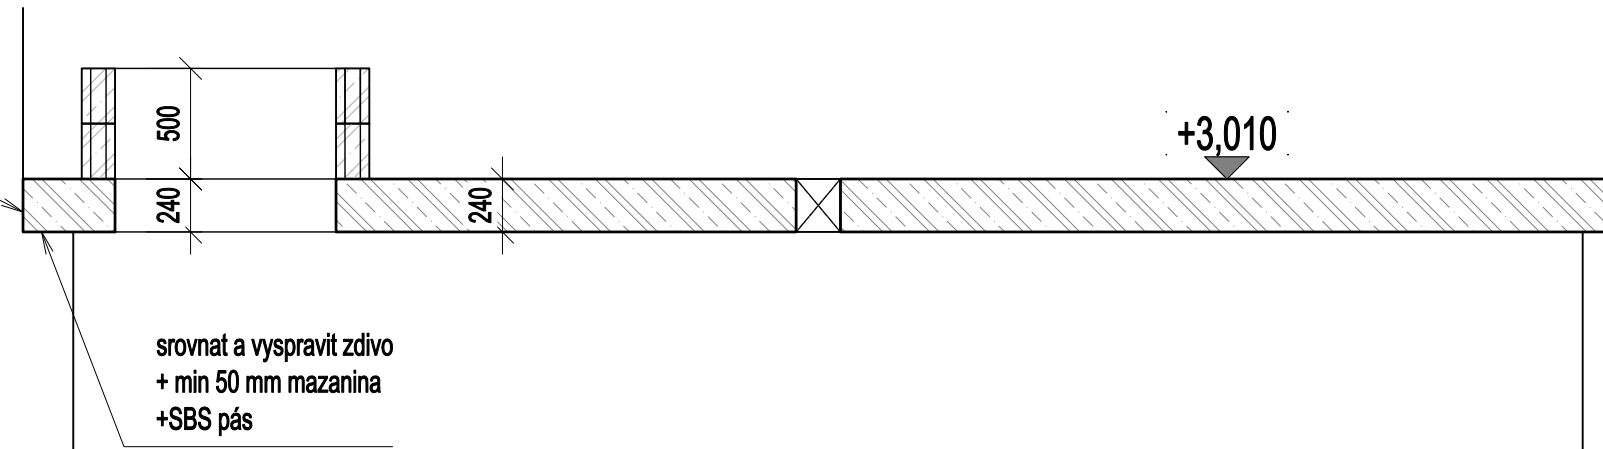

Zatížení:

- Užité 5,0 kN/m² - maximální obsaznost vyhlídky 60 osob
- Stálé 1,5 kN/m²
- Sníh kategorie III

Poznámky:

- Před prováděním bude očištěno a vyspraveno zdivo ozubu mezi Stěnou věže a Atikou a budou provedeny kapsy pro uložení desky. Kaps budou provedeny cca o 2-+5 cm vyšší, než je tl. desky
- Na ozub Stěna-Atika bude provedena srovnávací cementová mazaina min 50 mm
- Na cementovou mazaninu bude uložen SBS pás
- Do svislé spáry mezi betonovou deskou a atikou bude před betonáží vloženo 10 mm ESP/Mirelon jako dilatace
- Vrchní hrany kapes zazdíť až po odbednění konstrukce

Materiály:

BETON



- C30/37-XC1 krytí 25 mm

OCEL

B500B

Legenda:

- Stávající zdivo pod deskou
- Železobeton v řezu
- Železobetonové konstrukce nad rovinou řezu - zábradlí
- Dolní obrys vodorovné konstrukce
- Horní obrys vodorovné konstrukce
- Prostup

00	25.11.2024	První vydání ZSPD	JV
STUPEŇ			
ZMĚNA STAVBY PŘED DOKONČENÍM			
NÁZEV AKCE			
Brána Matky Boží, ul. Matky Boží, Jihlava - Stavební úpravy interiéru			
ČÁST DOKUMENTACE			
D.2 STAVEBNĚ KONSTRUKČNÍ ŘEŠENÍ			
STAVEBNÍK		HIP	
 Statutární město Jihlava Masarykovo náměstí 97/1 586 01 Jihlava 1		Ing. Pavel Veverka - FAPAL s.r.o.	
 FAPAL s.r.o. Stará Mostecká 250/2 412 01 Litoměřice IČ 08083927		PROJEKTANT	
LOKALITA		ČÍSLO ZAKÁZKY	
Věžní 4785/1, p.č. 2443, 2442/1 K.ú. Jihlava		047-2022	
DATUM		MĚŘITKO	
11/2024		1:50	
NÁZEV VÝKRESU		VÝKRES TVARU	
střešky nad posledním podlažím		Revize 00	
ČÍSLO PŘÍLOHY		ČÍSLO VÝKRESU	
D.1.3		102-24-TVA901	
PARÉ			