
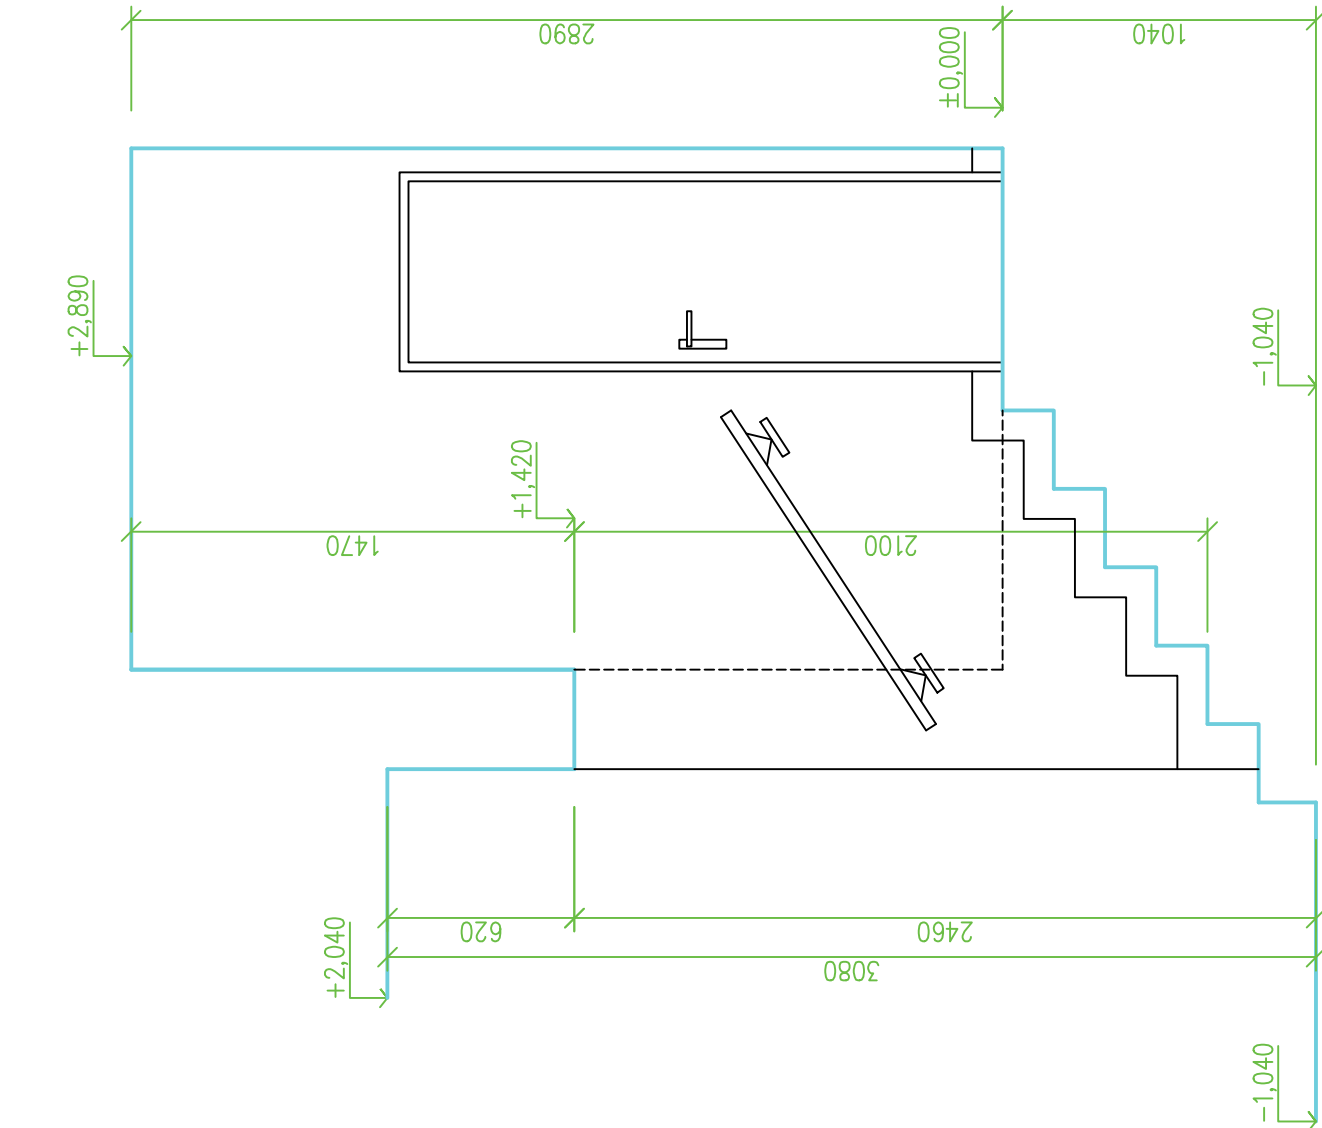


ŘEZ A – A

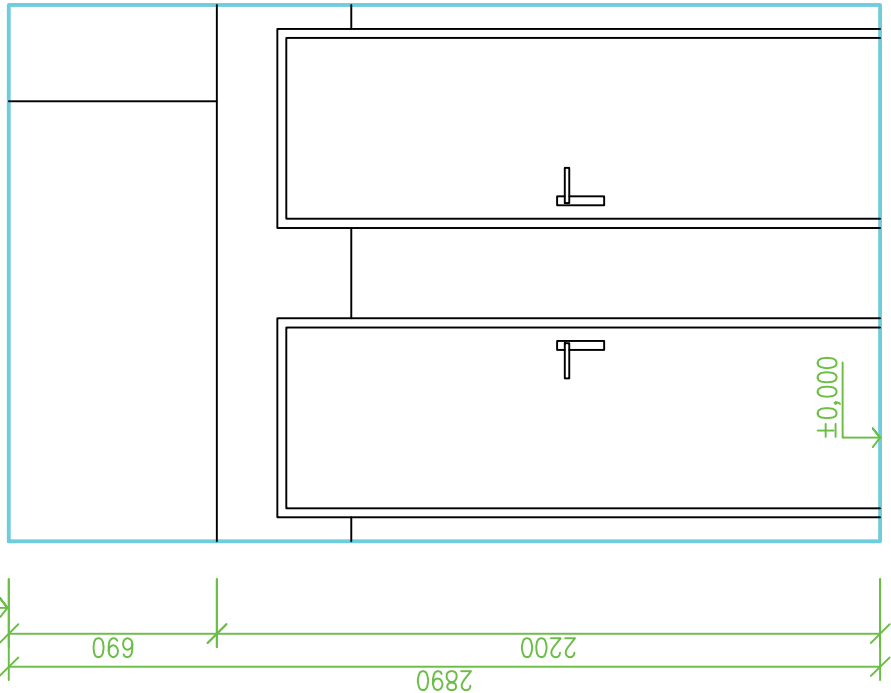


ŘEZ B – B

TABULKA MÍSTNOSTÍ :

Č.M.	NÁZEV	PODLAHA	m2	STĚNY
11	UMÝVÁRNA	KERAM. DLAŽBA BARVA BILÁ	2,23	KERAMICKÝ OBKLAD v. 1820 mm
12	WC	KERAM. DLAŽBA BARVA BILÁ	0,93	KERAMICKÝ OBKLAD v. 1820 mm
13	ÚKLID	KERAM. DLAŽBA BARVA BILÁ	0,97	KERAMICKÝ OBKLAD v. 1820 mm
14	PODESTA, SCHODY	PVC OBKLAD SOKLU	2,19	KERAMICKÝ OBKLAD v. 1820 mm
15	SLUŽEBNA	PVC OBKLAD SOKLU		KERAMICKÝ OBKLAD v. 1820mm –NIKA

STÁVAJÍCÍ STAV

Vypracoval ING.M.TRNKA	Zodp. projektant ING.S.LANGMAJER	Tech. kontrola	 TEL: 603 502 467 IČO: 18197621 DIČ: CZ18197621 BRNĚNSKÁ 48, 586 01 JIHLAVA
Kreslil PLOTŘ	Investor STATUTÁRNÍ MĚSTO JIHLAVA, MASARYKOV NÁM. 97/1	formát 2 A4	
	Akce REKONSTRUKCE ČÁSTI SOCIÁLNÍCH ZAŘÍZENÍ V BUDOVÁCH MAGISTRÁTU MĚSTA JIHLAVY JOŠTOVA 3, HLUBOKÁ 8, TYRŠOVA 18, JIHLAVA	datum KVĚTEN 2025	
		účel STAVEBNÍ ÚPRAVY	
		č. zakázky P.1133/2025	
		č. kopie –	
		archivní č. –	
Obsah výkresu STÁVAJÍCÍ STAV	OBJEKT S.O.1 JOŠTOVA 3	Měřítko 1: 25	č. výkresu 01