


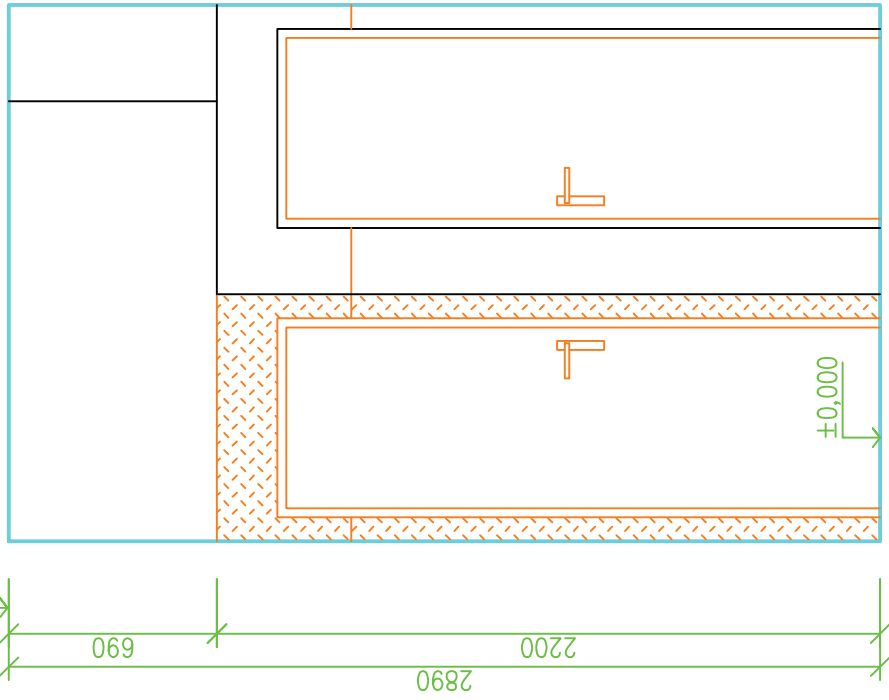


STÁVAJÍCÍ KONSTRUKCE

# ODSTRAŇOVANÉ KONSTRUKCE A PRVKY



Vypracoval ING.M. TRNKA	Zodp. projektant ING.S.LANGMAJER	Tech. kontrola	 TEL: 603 502 467 IČO: 18197621 DIČ: CZ18197621 BRNĚNSKÁ 48, 586 01 JIHLAVA
Kreslil PLOTŘ			
Investor	STATUTÁRNÍ MĚSTO JIHLAVA, MASARYKOV NÁM. 97/1		
Akte	REKONSTRUKCE ČÁSTÍ SOCIÁLNÍCH ZAŘÍZENÍ V BUDOVÁCH MAGISTRÁTU MĚSTA JIHLAVY JOŠTOVA 3, HLUBOKÁ 8, TYRŠOVA 18, JIHLAVA		
OBJEKT	S.O.1 JOŠTOVA 3		
Obsah výkresu	BOURACÍ PRÁCE A DEMONTÁŽE		datum KVĚTEN 2025 účel STAVEBNÍ ÚPRAVY č. zakázky P.1133/2025 č. kopie – archivní č. –
			Měřítko 1: 25 č. výkresu 02