



DETAILY - B

M 1:10, 1:5

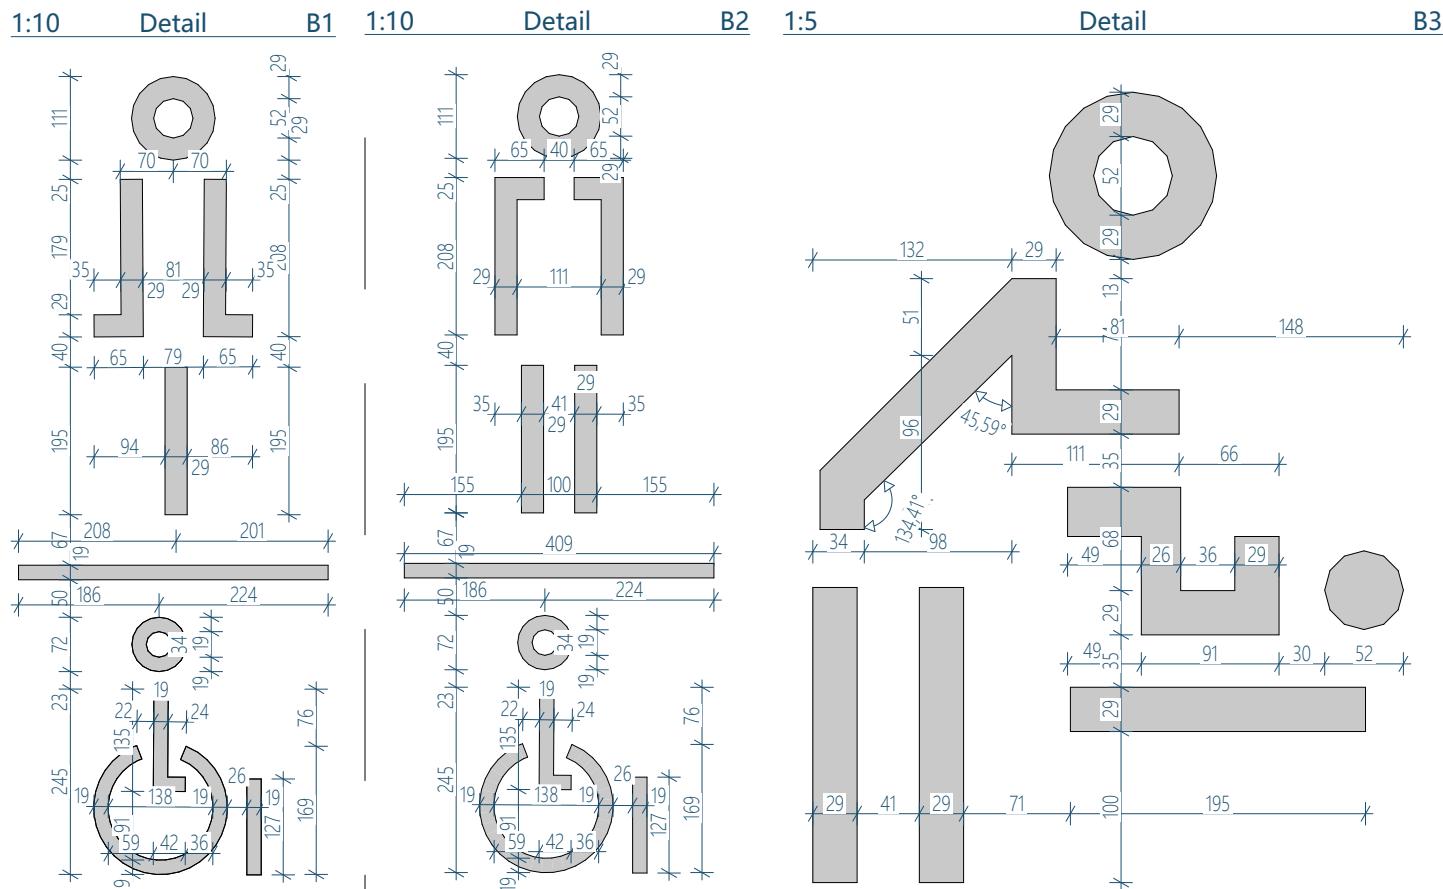

0,000 = 517,48m n. m., B.p.V / SOUŘADNICOVÝ SYSTÉM S-JTSK

PROJEKTOVÁ DOKUMENTACE BYLA VYPRACOVÁNA DLE VYHLÁŠKY 499/2006 Sb. v aktuálním znění

DRUH PRÁCE		DOKUMENTACE PRO STAVEBNÍ POVOLENÍ A PROVEDENÍ STAVBY		<div><p>TEL.: 56 730 7779 56 730 7959 FAX: 56 730 8644 IČO: 18197621 BRNĚNSKÁ 48, 586 01 JIHLAVA</p></div>								
VYPRACOVAL	ING. FILIP NEUWIRTH	projektant pozemních staveb										
ZODP. PROJEKTANT	ING. SLAVOMÍR LANGMAJER	ČKAIT 1000734										
INVESTOR	Statutární město Jihlava, Masarykovo nám. 97/1, 586 01 Jihlava											
MÍSTO STAVBY	parc.č. 2628/1, 2628/15, 2629/1, k.ú. Jihlava, S.Ú Jihlava											
NÁZEV STAVBY	UL. ŽIDOVSKÁ, JIHLAVA - VÝSTAVBA VEŘEJNÉHO WC			<div>ČÍSLO PARÉ</div> <table><tr><td>1</td><td>2</td><td>3</td><td>4</td><td>5</td><td>6</td><td>7</td><td>8</td></tr></table>	1	2	3	4	5	6	7	8
1	2	3	4	5	6	7	8					
STAVEBNÍ OBJEKT	SO 01			<div>FORMÁT</div> 210x297 / 1x A4								
ČÁST DOKUMEN.	D.1.1 - - SO 01 DOKUMENTACE TOALET			<div>DATUM</div> 30.03.2022								
NÁZEV:	DETAILY - B			<div>STUPEŇ PD</div> DSP+DPS								
				<div>Č. ZAKÁZKY</div> P 1077/2021								
				<div>MĚŘITKO</div> M 1:10, 1:5								
				<div>Č. VÝKRESU</div> D.1.1.14								