
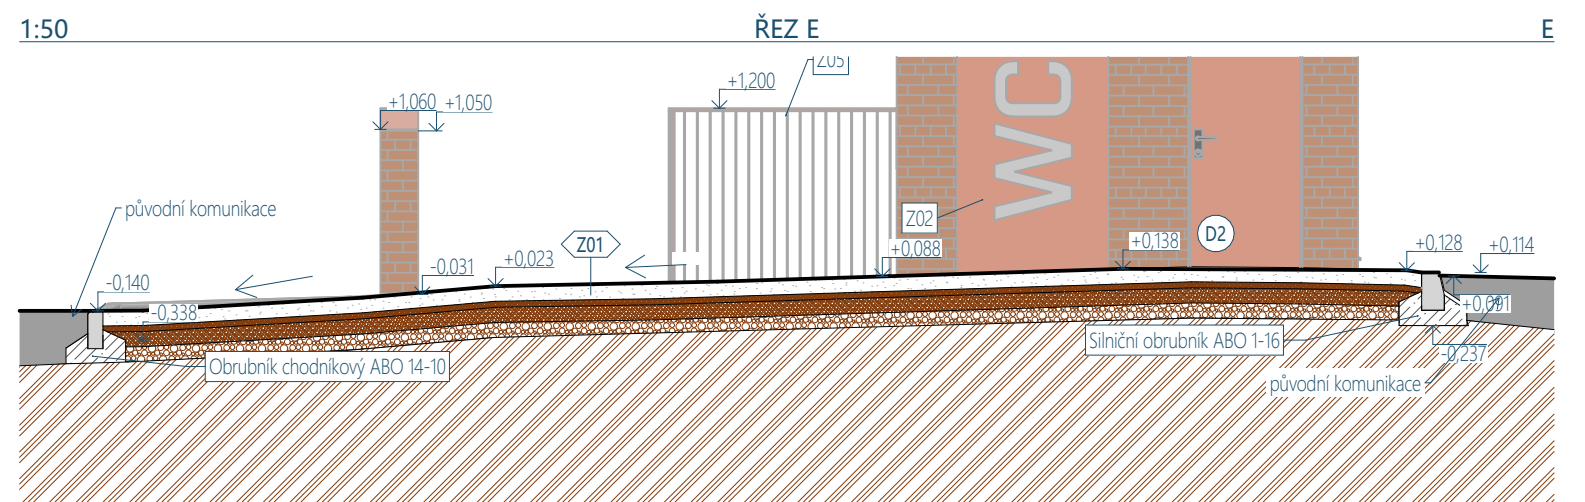
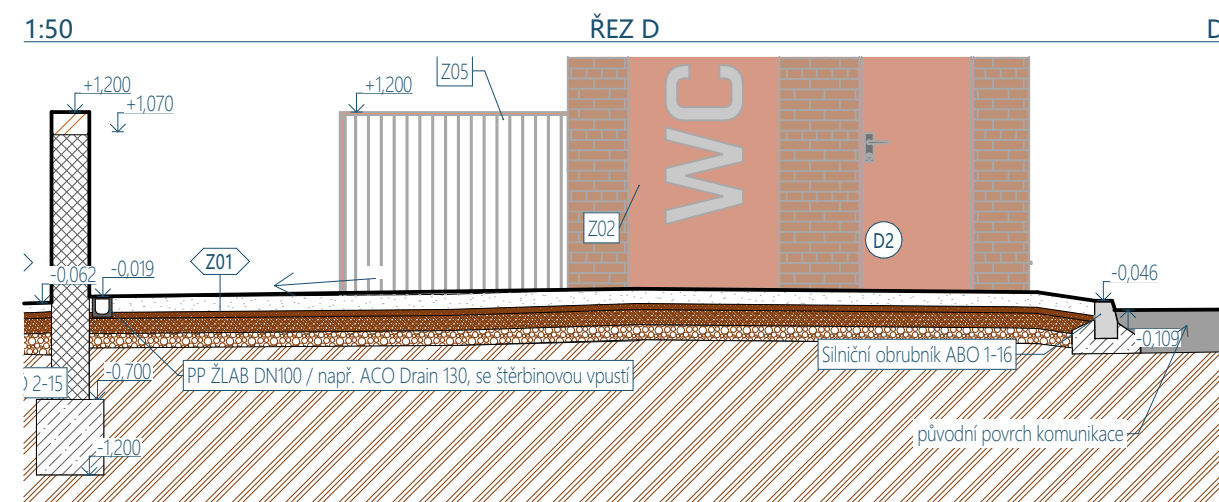



M 1:50

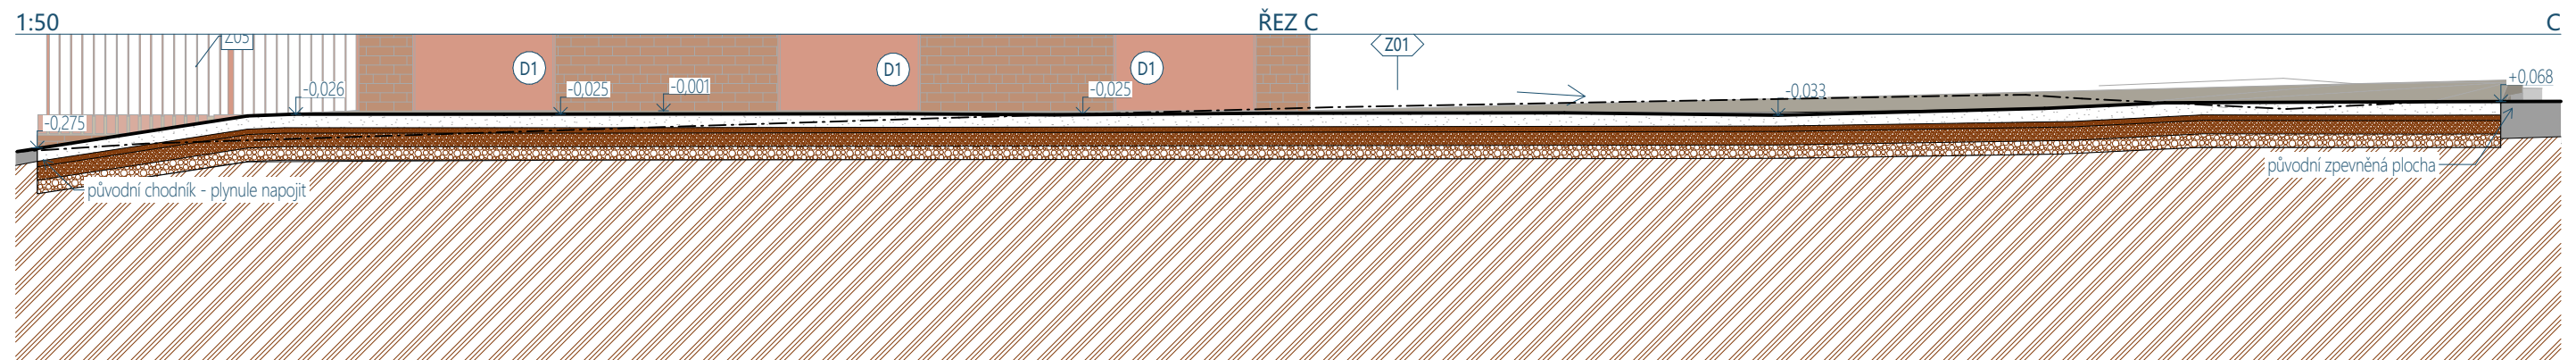

Z01	
Kamenná dlažba 10x10cm	100 mm
Štěrk - frakce 4/8	40 mm
Štěrk - frakce 16/32	100 mm
Štěrkodrt' - frakce 0/64	100 mm

PROJEKTOVÁ DOKUMENTACE BYLA VYPRACOVÁNA DLE VYHLÁŠKY 499/2006 Sb. v aktuálním znění

DRUH PRÁCE		DOKUMENTACE PRO STAVEBNÍ POVOLENÍ A PROVEDENÍ STAVBY		<div><div>TEL.: 56 730 7799 56 730 7959 FAX: 56 730 8644 IČO: 18197621 BRNĚNSKÁ 48, 586 01 JIHLAVA</div></div>	
VYPRACOVAL	ING. FILIP NEUWIRTH	projektant pozemních staveb			
ZODP. PROJEKTANT	ING. SLAVOMÍR LANGMAJER	ČKAIT 1000734			
INVESTOR	Statutární město Jihlava, Masarykovo nám. 97/1, 586 01 Jihlava				
MÍSTO STAVBY	parc.č. 2628/1, 2628/15, 2629/1, k.ú. Jihlava, S.Ú Jihlava				
NÁZEV STAVBY	UL. ŽIDOVSKÁ, JIHLAVA - VÝSTAVBA VEŘEJNÉHO WC			ČÍSLO PARÉ	
				1	2
				3	4
				5	6
				7	8
				FORMÁT	
				420x297 / 2xA4	
				DATUM	
				30.03.2022	
				STUPEŇ PD	
				DSP+DPS	
				Č. ZAKÁZKY	
				P 1077/2021	
NÁZEV:				MĚŘÍTKO	
ŘEZ C-C, D-D, E-E				M 1:50	
				Č. VÝKRESU	
				D.2.3	