
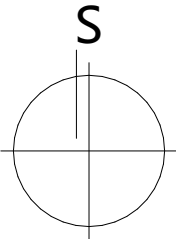


KATASTRÁLNÍ SITUAČNÍ VÝKRES

M 1:500

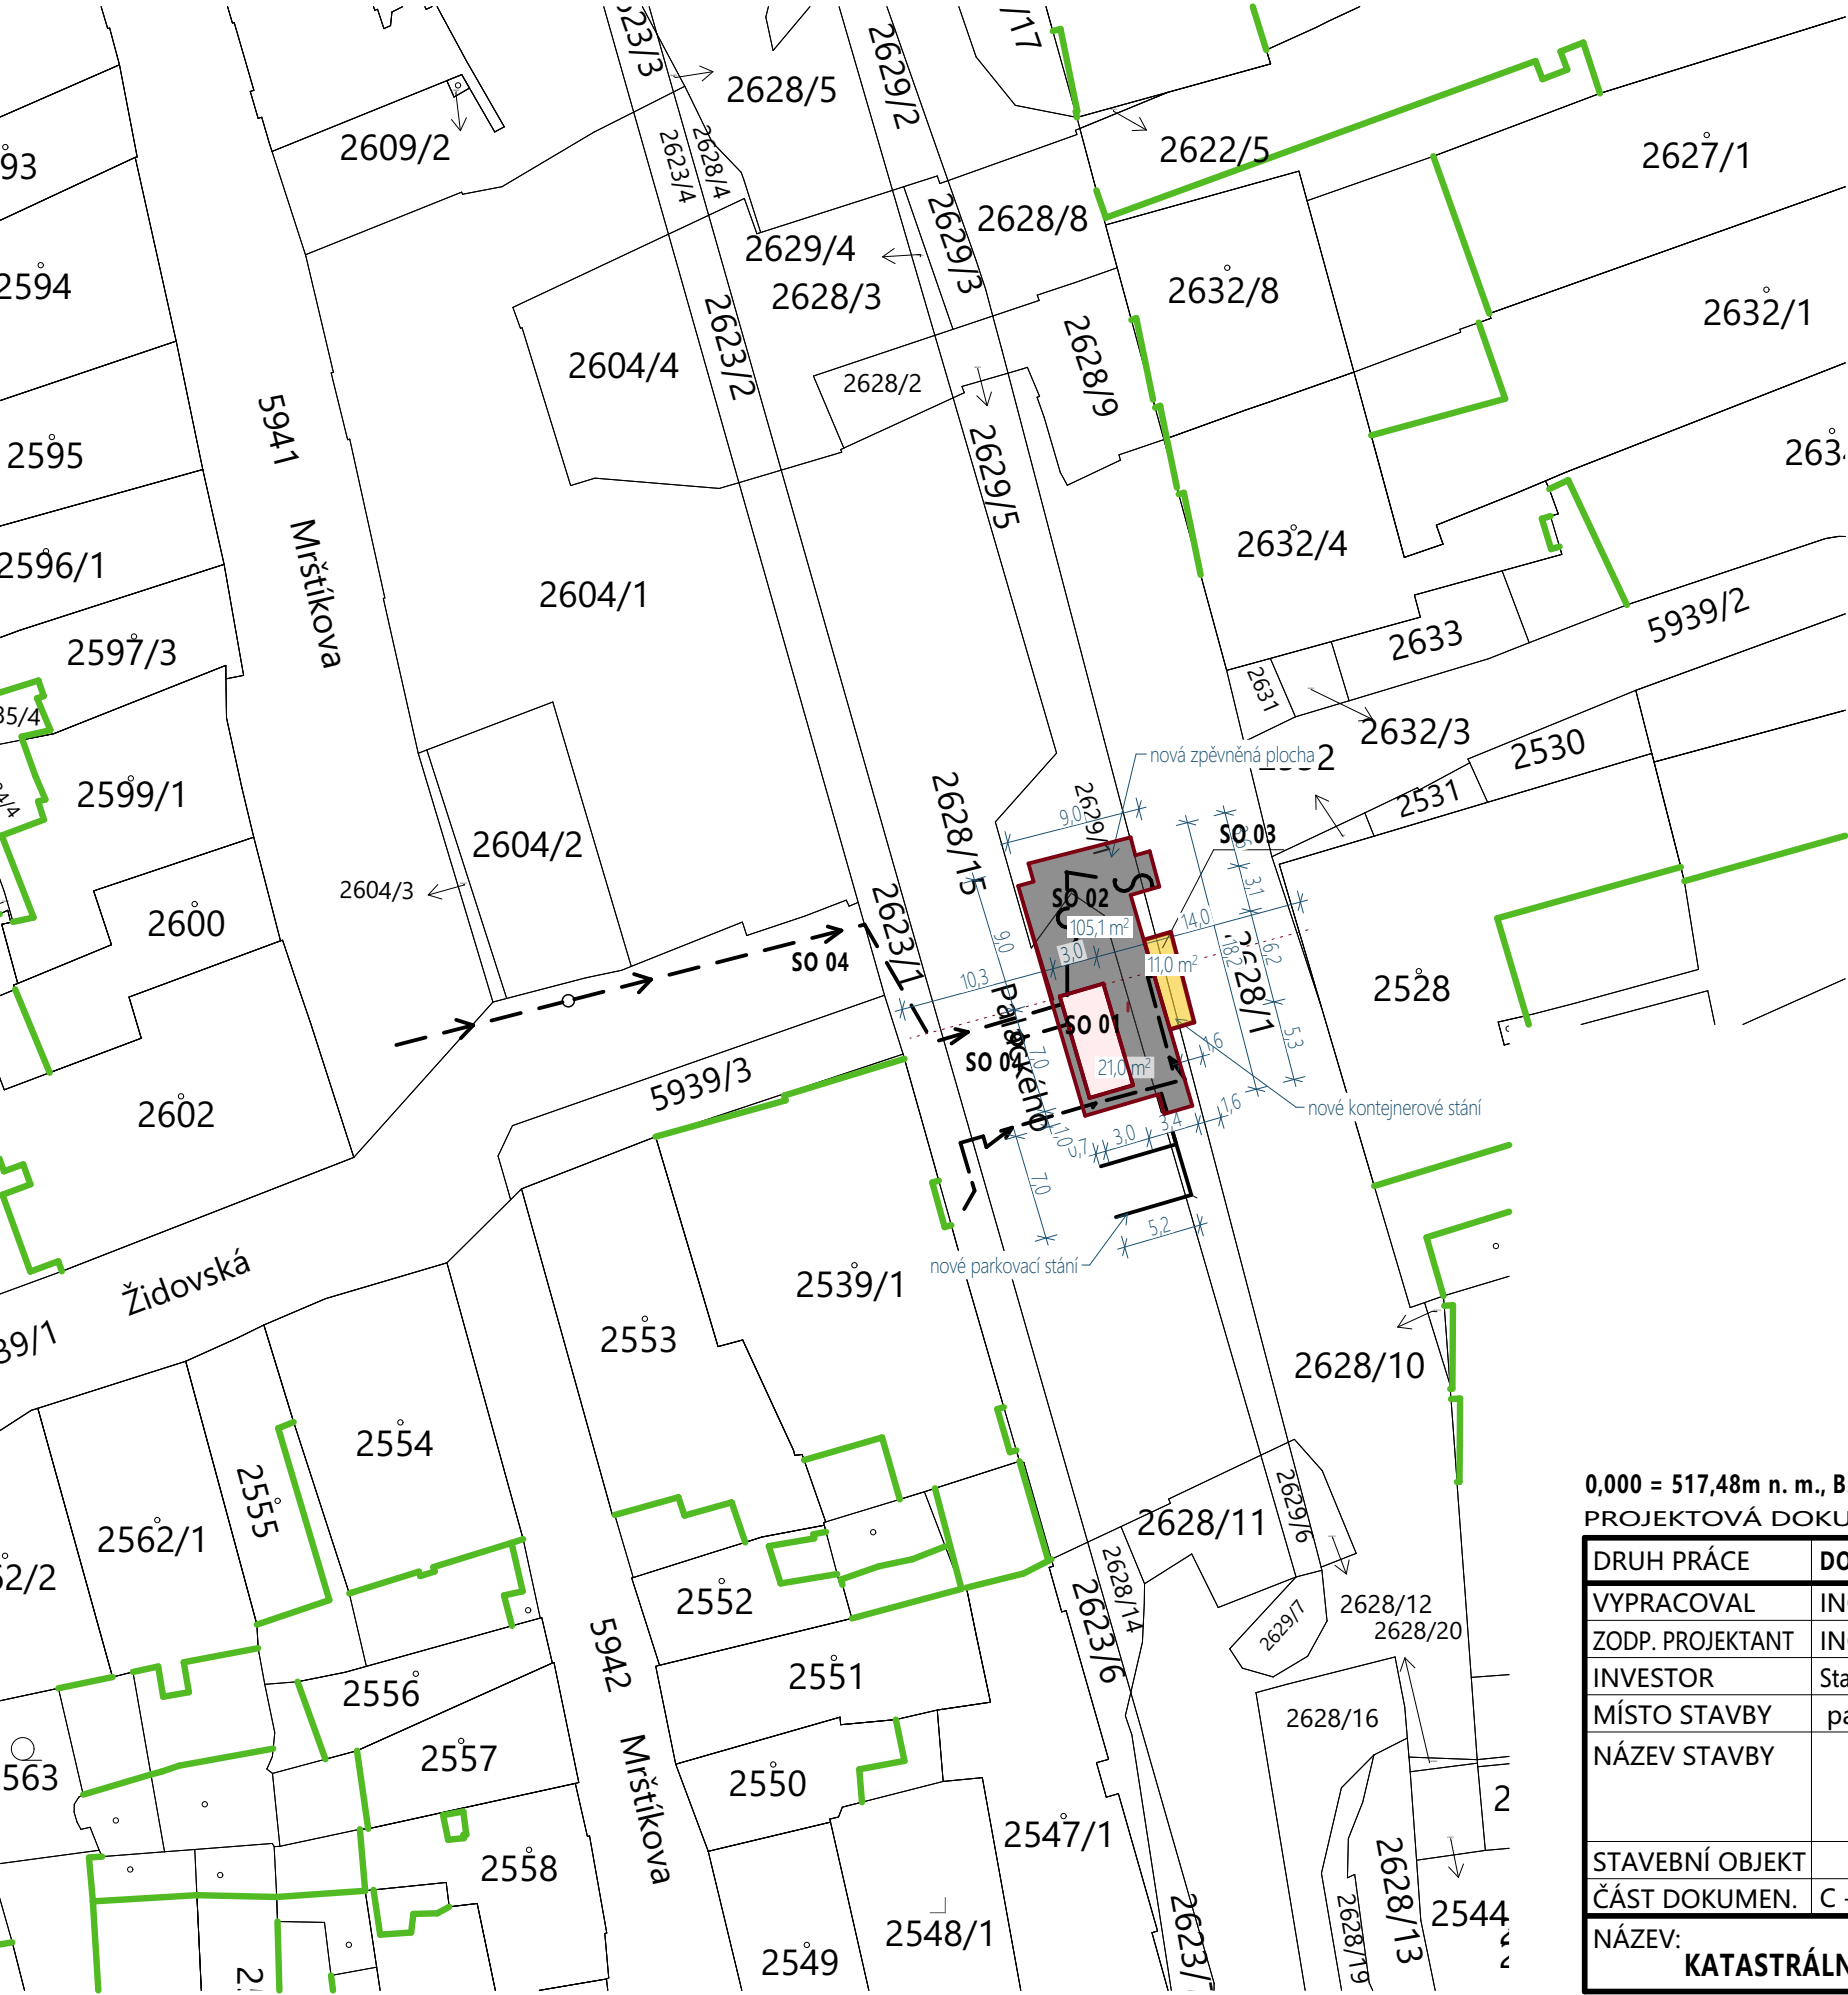

0,000 = 517,48m n. m., B.p.V / SOUŘADNICOVÝ SYSTÉM S-JTSK

PROJEKTOVÁ DOKUMENTACE BYLA VYPRACOVÁNA DLE VYHLÁŠKY 499/2006 Sb. v aktuálním znění

DRUH PRÁCE	DOKUMENTACE PRO STAVEBNÍ POVOLENÍ A PROVEDENÍ STAVBY	
VYPRACOVAL	ING. FILIP NEUWIRTH	projektant pozemních staveb
ZODP. PROJEKTANT	ING. SLAVOMÍR LANGMAJER	ČKAIT 1000734
INVESTOR	Statutární město Jihlava, Masarykovo nám. 97/1, 586 01 Jihlava	
MÍSTO STAVBY	parc.č. 2628/1, 2628/15, 2629/1, k.ú. Jihlava, S.Ú Jihlava	
NÁZEV STAVBY	UL. ŽIDOVSKÁ, JIHLAVA - VÝSTAVBA VEŘEJNÉHO WC	
STAVEBNÍ OBJEKT		
ČÁST DOKUMEN.	C - SITUAČNÍ VÝKRESY	
NÁZEV:	KATASTRÁLNÍ SITUAČNÍ VÝKRES	

ATELIER spol.s r.o.
BRNĚNSKÁ 48, 586 01 JIHLAVA

TEL.: 56 730 7779
56 730 7959
FAX: 56 730 8644
IČO: 18197621

ČÍSLO PARÉ	12345678
FORMÁT	420x297 / 2xA4
DATUM	13.03.2022
STUPEŇ PD	DSP+DPS
Č. ZAKÁZKY	P 1077/2021
MĚŘÍTKO	Č. VÝKRESU
M 1:500	C.2