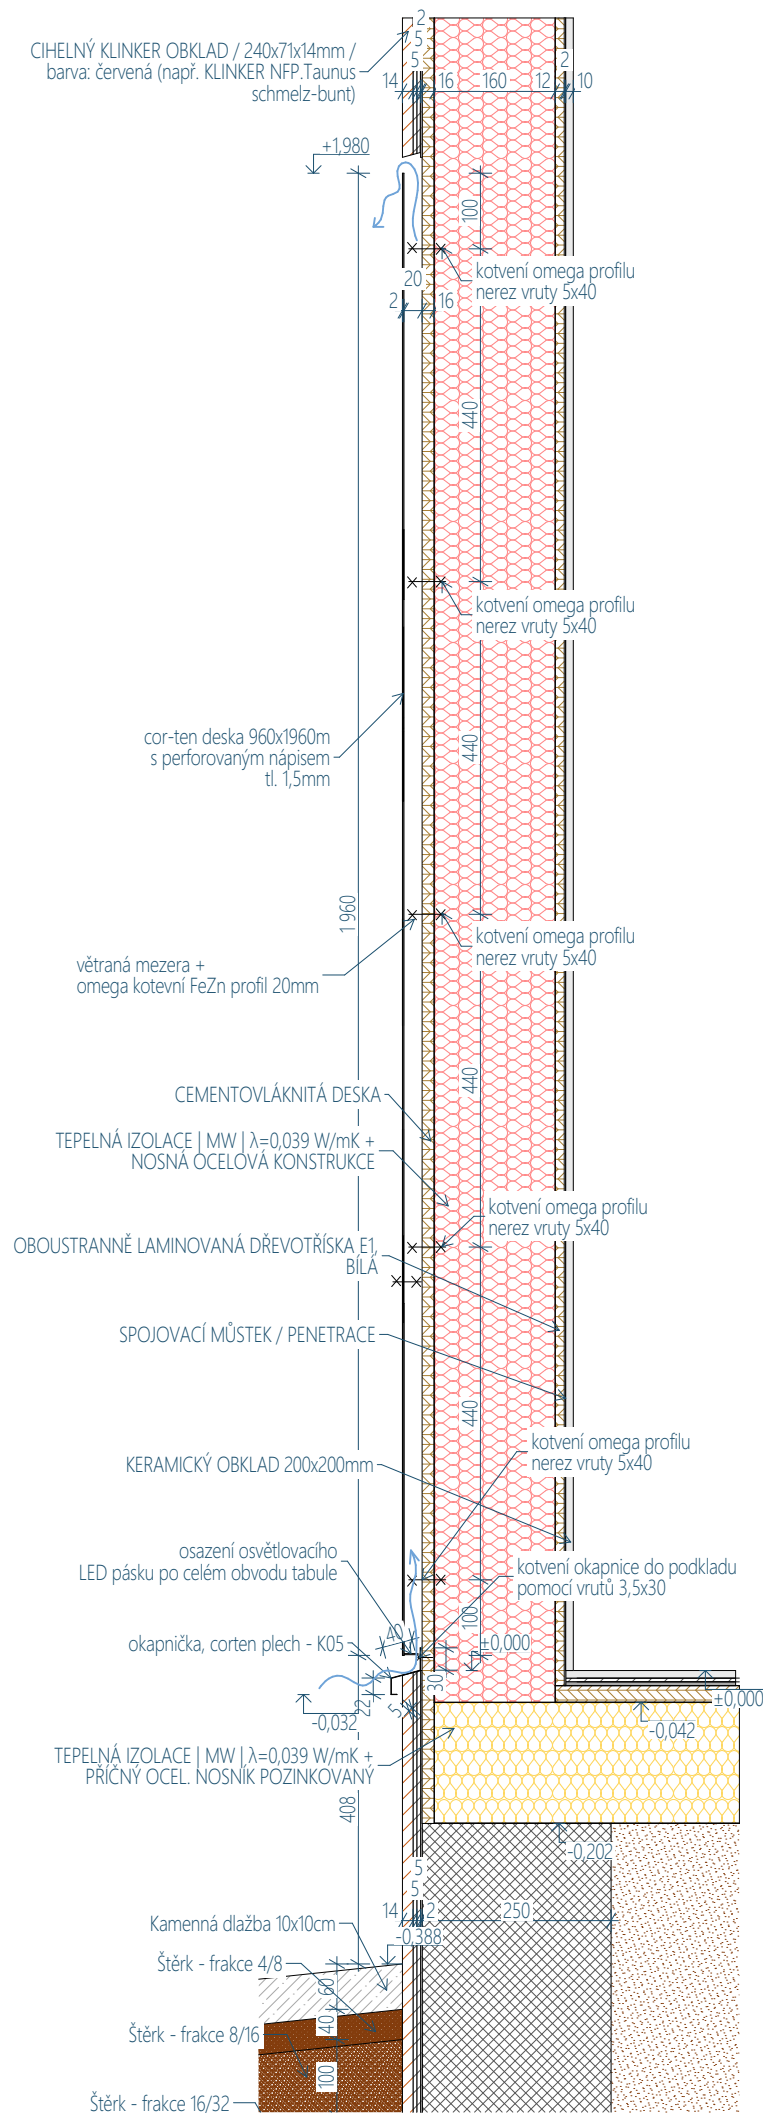


M 1:20, 1:10

1:10

## Detail

## C2



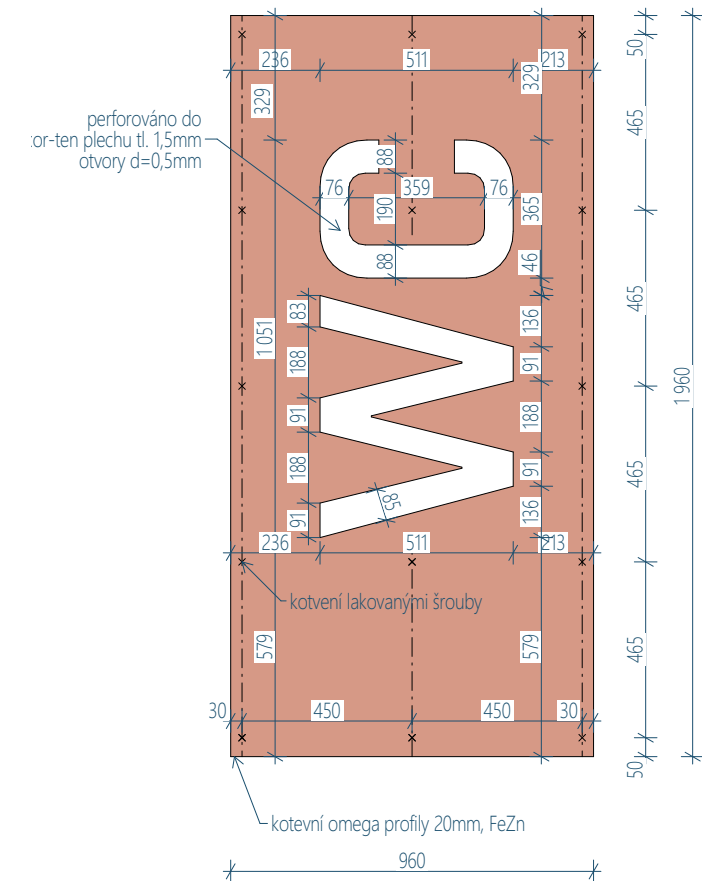
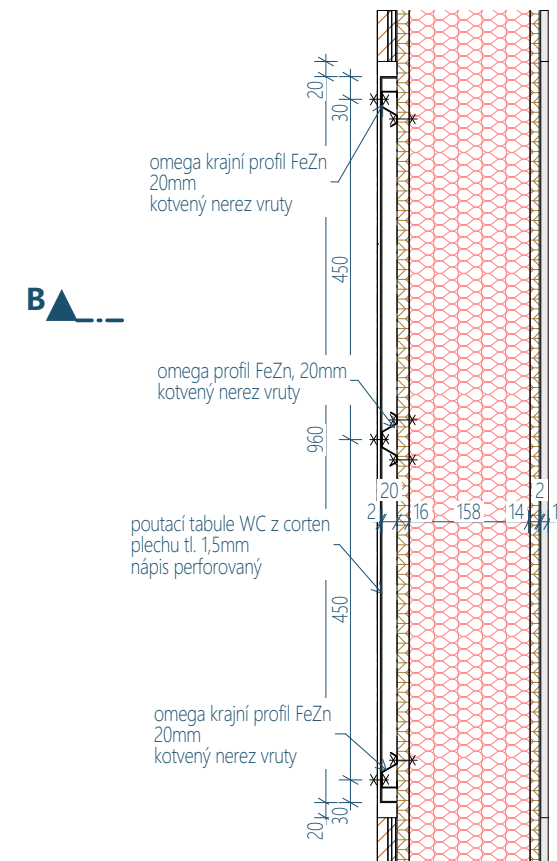
1:10

## Detail

C3


1:20

## Detail

C1

0,000 = 517,48m n. m., B.p.V / SOUŘADNICOVÝ SYSTÉM S-JTSK

PROJEKTOVÁ DOKUMENTACE BYLA VYPRACOVÁNA DLE VYHLÁŠKY 499/2006 Sb. v aktuálním znění

DRUH PRÁCE		DOKUMENTACE PRO STAVEBNÍ POVOLENÍ A PROVEDENÍ STAVBY		<div><div>TEL.: 56 730 7779 56 730 7959 FAX: 56 730 8644 IČO: 18197621 BRNĚNSKÁ 48, 586 01 JIHLAVA</div></div>	
VYPRACOVAL	ING. FILIP NEUWIRTH	projektant pozemních staveb			
ZODP. PROJEKTANT	ING. SLAVOMÍR LANGMAJER	ČKAIT   1000734			
INVESTOR	Statutární město Jihlava, Masarykovo nám. 97/1, 586 01 Jihlava				
MÍSTO STAVBY	parc.č. 2628/1, 2628/15, 2629/1, k.ú. Jihlava, S.Ú Jihlava				
NÁZEV STAVBY	UL. ŽIDOVSKÁ, JIHLAVA - VÝSTAVBA VEŘEJNÉHO WC			ČÍSLO PARÉ 12345678	
STAVEBNÍ OBJEKT	SO 01			FORMÁT 420x297 / 2xA4	
ČÁST DOKUMEN.	D.1.1 - - SO 01   DOKUMENTACE TOALET			DATUM 30.03.2022	
NÁZEV: DETAILY - C				STUPEŇ PD DSP+DPS	
				Č. ZAKÁZKY P 1077/2021	
				MĚŘÍTKO Č. VÝKRESU	
				M 1:20, 1:10 D.1.1.15	