
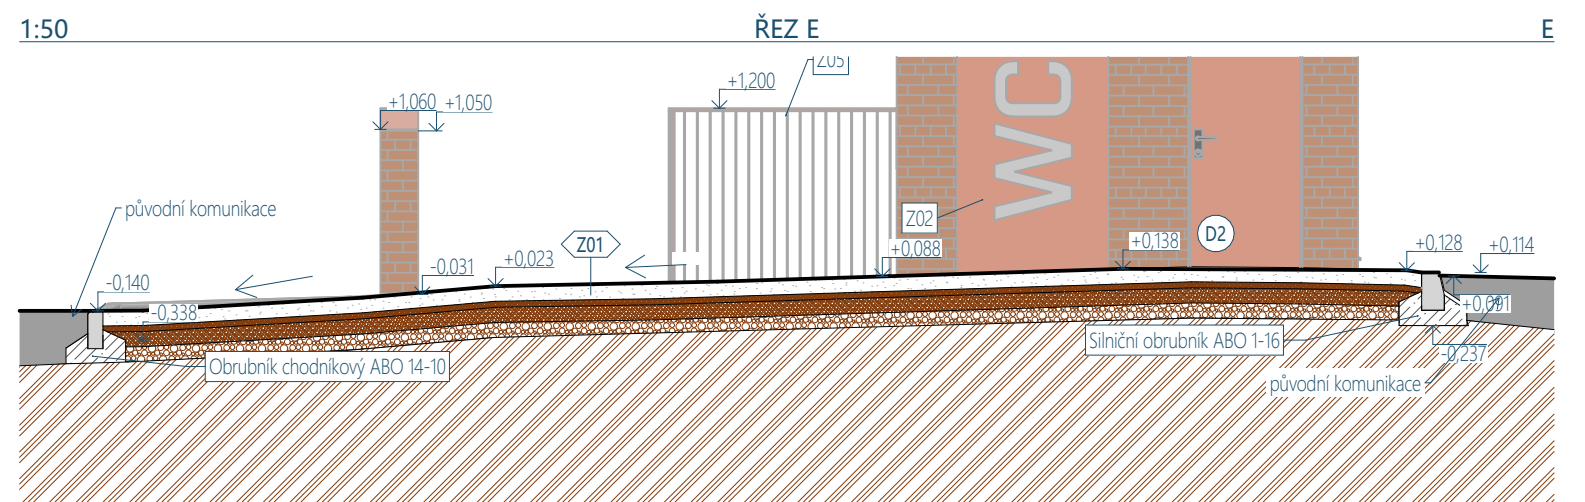
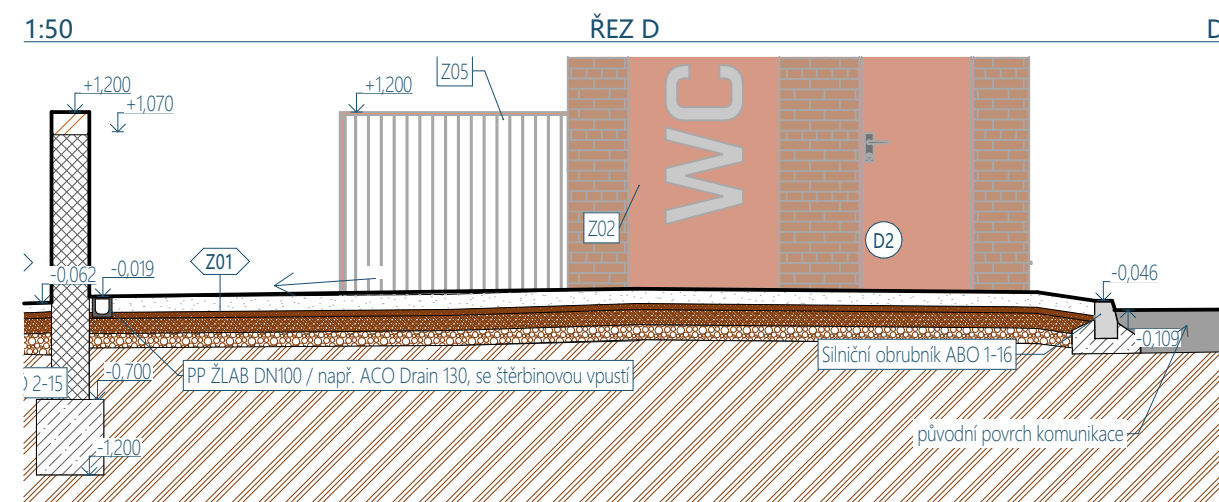



M 1:50

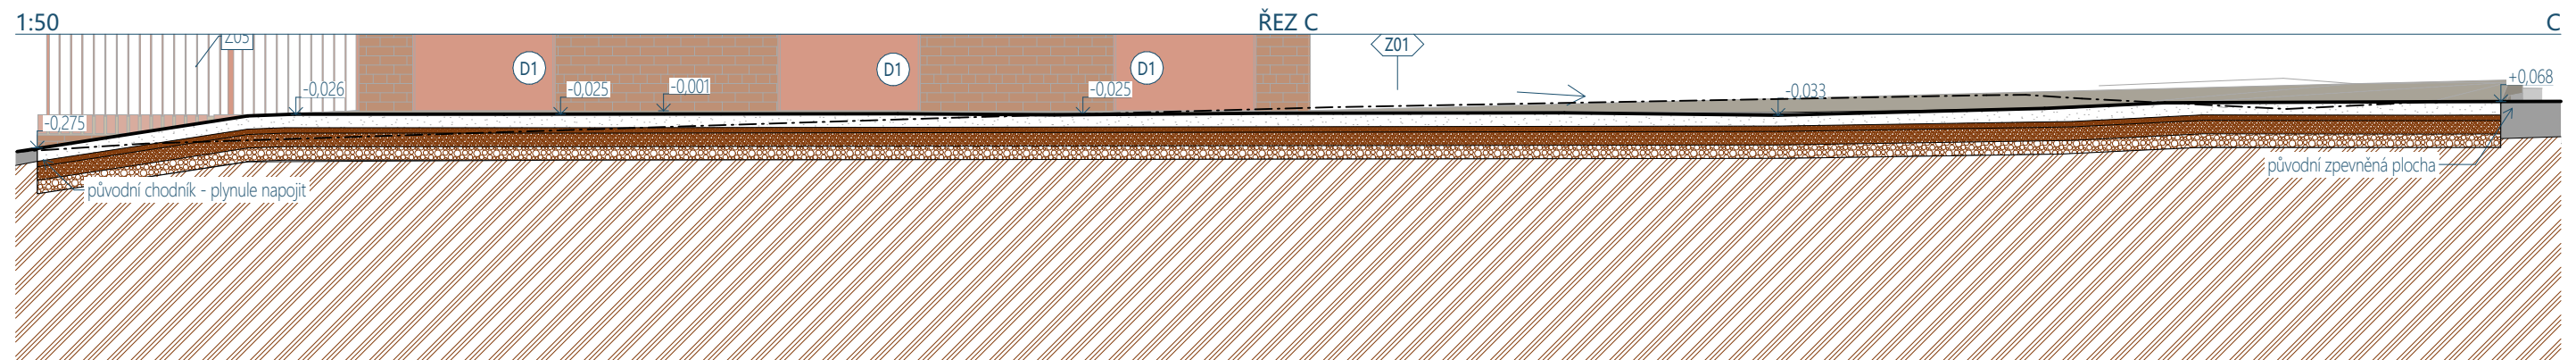

Z01	
Kamenná dlažba 10x10cm	100 mm
Štěrk - frakce 4/8	40 mm
Štěrk - frakce 16/32	100 mm
Štěrkodrt' - frakce 0/64	100 mm

PROJEKTOVÁ DOKUMENTACE BYLA VYPRACOVÁNA DLE VYHLÁŠKY 499/2006 Sb. v aktuálním znění

DRUH PRÁCE		DOKUMENTACE PRO STAVEBNÍ POVOLENÍ A PROVEDENÍ STAVBY				<div><div>TEL.: 56 730 7799 56 730 7959 FAX: 56 730 8644 IČO: 18197621 BRNĚNSKÁ 48, 586 01 JIHLAVA</div></div>	
VYPRACOVAL	ING. FILIP NEUWIRTH	projektant pozemních staveb					
ZODP. PROJEKTANT	ING. SLAVOMÍR LANGMAJER	ČKAIT 1000734					
INVESTOR	Statutární město Jihlava, Masarykovo nám. 97/1, 586 01 Jihlava						
MÍSTO STAVBY	parc.č. 2628/1, 2628/15, 2629/1, k.ú. Jihlava, S.Ú Jihlava						
NÁZEV STAVBY	UL. ŽIDOVSKÁ, JIHLAVA - VÝSTAVBA VEŘEJNÉHO WC				ČÍSLO PARÉ		
						1	2
						3	4
						5	6
						7	8
						FORMÁT	
						420x297 / 2xA4	
						DATUM	
						30.03.2022	
						STUPEŇ PD	
						DSP+DPS	
						Č. ZAKÁZKY	
						P 1077/2021	
NÁZEV:						MĚŘÍTKO	
ŘEZ C-C, D-D, E-E						M 1:50	
						Č. VÝKRESU	
						D.2.3	