
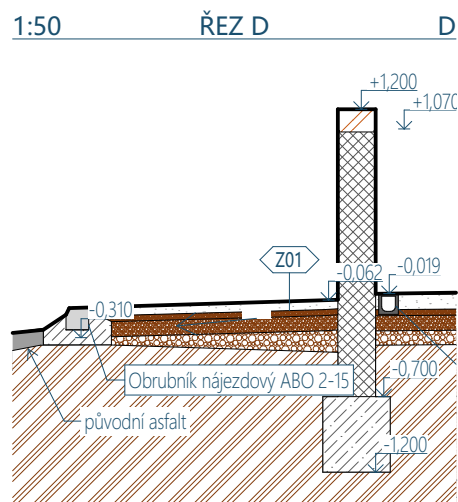


ŘEZ D-D, F-F

M 1:50

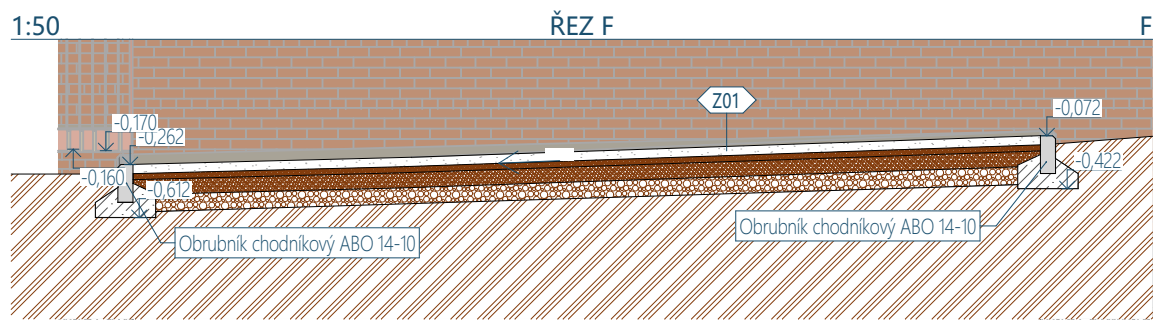

| | |
|-------------------------|--------|
| Z01 | |
| Kamenná dlažba 10x10cm | 100 mm |
| Štěrk - frakce 4/8 | 40 mm |
| Štěrk - frakce 16/32 | 100 mm |
| Štěrkodrt - frakce 0/64 | 100 mm |

0,000 = 517,48m n. m., B.p.V / SOUŘADNICOVÝ SYSTÉM S-JTSK

PROJEKTOVÁ DOKUMENTACE BYLA VYPRACOVÁNA DLE VYHLÁŠKY 499/2006 Sb. v aktuálním znění

| | | | | | |
|------------------------|--|-----------------------------|--|---|---------------------|
| DRUH PRÁCE | DOKUMENTACE PRO STAVEBNÍ POVOLENÍ A PROVEDENÍ STAVBY | | | <div><div>TEL.: 56 730 7779 56 730 7959 FAX: 56 730 8644 IČO: 18197621 BRNĚNSKÁ 48, 586 01 JIHLAVA</div></div> | |
| VYPRACOVAL | ING. FILIP NEUWIRTH | projektant pozemních staveb | | | |
| ZODP. PROJEKTANT | ING. SLAVOMÍR LANGMAJER | ČKAIT 1000734 | | | |
| INVESTOR | Statutární město Jihlava, Masarykovo nám. 97/1, 586 01 Jihlava | | | | |
| MÍSTO STAVBY | parc.č. 2628/1, 2628/15, 2629/1, k.ú. Jihlava, S.Ú Jihlava | | | | |
| NÁZEV STAVBY | UL. ŽIDOVSKÁ, JIHLAVA - VÝSTAVBA VEŘEJNÉHO WC | | | ČÍSLO PARÉ | 12345678 |
| | | | | FORMÁT | 210x297 / 1x A4 |
| | | | | DATUM | 30.03.2022 |
| STAVEBNÍ OBJEKT | SO 03 | | | STUPEŇ PD | DSP+DPS |
| ČÁST DOKUMEN. | D.3 - - SO 03 DOKUMENTACE KONTEJNEROVÉ STÁNÍ | | | Č. ZAKÁZKY | P 1077/2021 |
| NÁZEV: ŘEZ D-D, F-F | | | | MĚŘÍTKO M 1:50 | Č. VÝKRESU D.3.3 |