
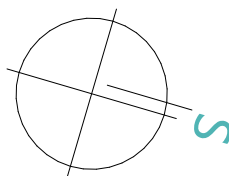



PŮDORYS

M 1:50

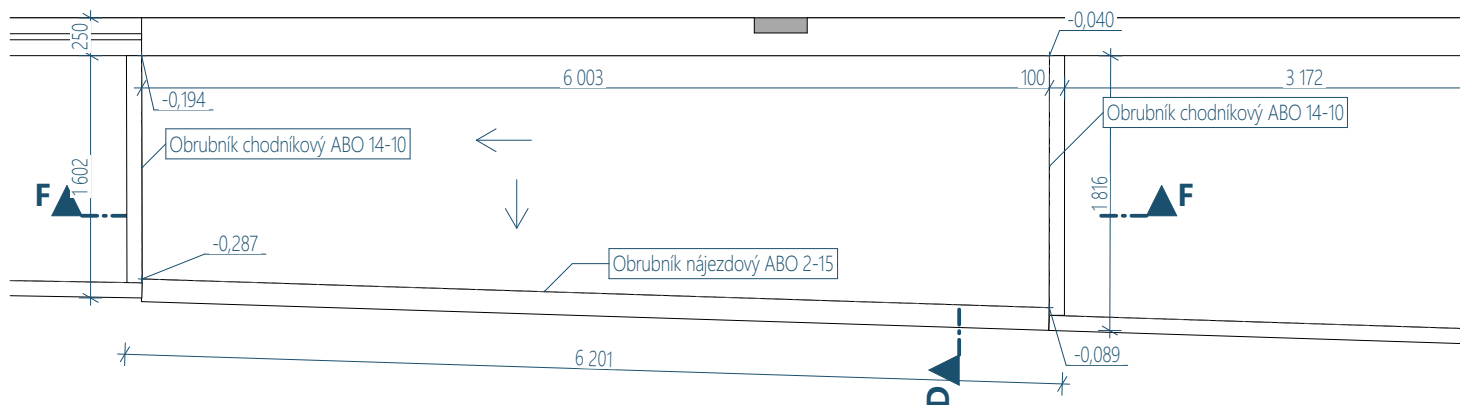

0,000 = 517,48m n. m., B.p.V / SOUŘADNICOVÝ SYSTÉM S-JTSK

PROJEKTOVÁ DOKUMENTACE BYLA VYPRACOVÁNA DLE VYHLÁŠKY 499/2006 Sb. v aktuálním znění

DRUH PRÁCE	DOKUMENTACE PRO STAVEBNÍ POVOLENÍ A PROVEDENÍ STAVBY		<div><div>TEL.: 56 730 7779 56 730 7959 FAX: 56 730 8644 IČO: 18197621 BRNĚNSKÁ 48, 586 01 JIHLAVA</div></div>	
VYPRACOVAL	ING. FILIP NEUWIRTH	projektant pozemních staveb		
ZODP. PROJEKTANT	ING. SLAVOMÍR LANGMAJER	ČKAIT 1000734		
INVESTOR	Statutární město Jihlava, Masarykovo nám. 97/1, 586 01 Jihlava			
MÍSTO STAVBY	parc.č. 2628/1, 2628/15, 2629/1, k.ú. Jihlava, S.Ú Jihlava			
NÁZEV STAVBY	UL. ŽIDOVSKÁ, JIHLAVA - VÝSTAVBA VEŘEJNÉHO WC		ČÍSLO PARÉ	12345678
STAVEBNÍ OBJEKT	SO 03		FORMÁT	210x297 / 1x A4
ČÁST DOKUMEN.	D.3 - - SO 03 DOKUMENTACE KONTEJNEROVÉ STÁNÍ		DATUM	30.03.2022
NÁZEV:	PŮDORYS		STUPEŇ PD	DSP+DPS
			Č. ZAKÁZKY	P 1077/2021
			MĚŘÍTKO	Č. VÝKRESU
			M 1:50	D.3.2