

Výkres vytvořil program pp_kan

KATASTRY

PARCELNÍ ČÍSLO

DRUH POVRCHU

VZDÁLENOSTI ŠACHET

OZNAČENÍ ŠACHET


(c)AutoPEN Liberec, tel:4
k.ú. Jihlava
p.č. 2628/15
asfalt
9.70

(c)AutoPEN Liberec, tel:481120160, autopen@volny.cz

$\begin{array}{c} \uparrow \\ \bigcirc \\ \leftarrow \end{array}$
 $\begin{array}{c} \text{NAP} \\ \text{S}\check{\text{S}} \end{array}$
 $\begin{array}{c} \uparrow \\ \bigcirc \end{array}$
 $\begin{array}{c} \text{KON} \end{array}$

SMĚROVÉ POMĚRY

MĚŘÍTKA 1:250/100

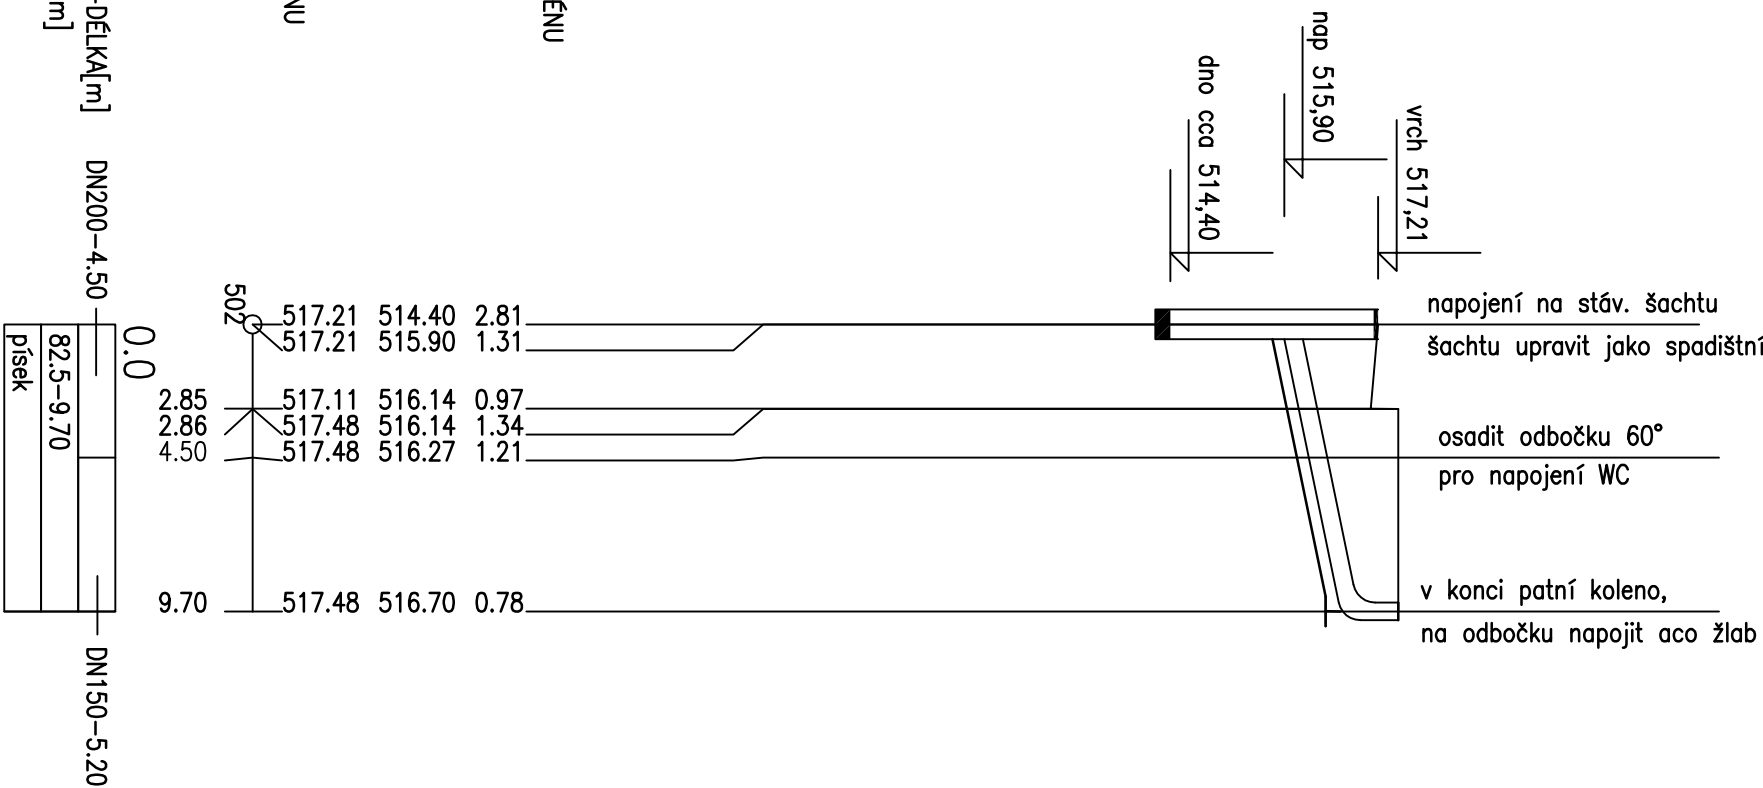


LEGENDA

PŮVODNÍ TERÉN

UPRAVENÝ TERÉN

POZNÁMKA

- PŘED ZAHÁJENÍM ZEMNÍCH PRACÍ NECHÁ INVESTOR VE SPOLUPRÁCI S DODAVATELEM VYTÝČIT VŠECHNA PODZEMNÍ VEDENÍ NA STAVENÍŠTI, ABY BĚHEM STAVBY NEDOŠLO K JEJICH POŠKOZENÍ.
- NOVÁ ŠACHTA ŠS JE BETONOVÁ TYPOVÁ Ø1000 MM – BUDE PROVEDENA JAKO SPADIŠTNÍ – VIZ TYPOVÝ VÝKRES
- VE STANIČENÍ 4,50 M OSAZENA ODOBOČKA PRO NAPOJENÍ WC, V KONCI PATNÍ KOLENO A ODOBOČKA PRO NAPOJENÍ ACO ŽLABU.
- HLOUBKY VÝKOPŮ UVAŽOVÁNY OD PŮVODNÍHO TERÉNU
- POTRUBÍ PP TRŮVRSTVÉ PRO ULOŽENÍ V ZEMI, S KRUHOVOU TUHOSTÍ MIN SN100

DRUH PRÁCE		DOKUMENTACE PRO STAVEBNÍ POVOLENÍ A PROVEDENÍ STAVBY									
VYPRACOVAL		ING. EVA MALÁ		projektant pozemních staveb							
ZODP. PROJEKTANT		ING. SLAVOMÍR LANGMAJER		ČKAIT 1000736							
INVESTOR		STATUTÁRNÍ MĚSTO JIHLAVA, MASARYKOVŮ NÁM.97/1, JIHLAVA									
MÍSTO STAVBY		parc.č. 2628/1, 2628/15, 26289/1, k.ú. Jihlava, S.Ú Jihlava									
NÁZEV STAVBY		UL. ŽIDOVSKÁ JIHLAVA - VÝSTAVBA VEŘEJNÝCH WC									
STAVEBNÍ OBJEKT		SO.4. PŘÍPOJKY INŽENÝRSKÝCH SÍTÍ									
ČÁST DOKUMEN.		D.4. PŘÍPOJKY INŽENÝRSKÝCH SÍTÍ									
NÁZEV:		KANALIZACE - PODÉLNÝ PROFIL									
<div><div><div><div><div><div></div><div><div>TEL.: 603 502 467</div><div>EMAIL: atelier.atl@czl.cz</div></div></div><div><div>ATELIER</div><div>architektura</div><div>DIG.</div></div><div><div>BRNĚNSKÁ 563/48, 586 01 JIHLAVA</div><div>ČÍSLO PARÉ</div><div>12345678</div></div><div><div>FORMÁT</div><div>DATUM</div><div>ÚNOR 2022</div></div><div><div>STUPEŇ PD</div><div>DSP + DPS</div></div><div><div>Č. ZAKÁZKY</div><div>1077/2021</div></div><div><div>MĚŘÍTKO</div><div>Č. VÝKRESU</div><div>D.4.7.</div></div></div></div></div></div>											