KOORDINAČNÍ SITUAČNÍ VÝKRES

M 1:200

VÝPIS SOUŘADNIC DLE S-JTSK [m]

ID SOUŘADNICE	Geodetická souřadnice X	Geodetická souřadnice Y
S-JTSK-01	-669 217 416	-1 130 271 656
S-JTSK-02	-669 214 537	-1 130 270 812
S-JTSK-03	-669 215 446	-1 130 278 373
S-JTSK-04	-669 220 172	-1 130 264 353
S-JTSK-05	-669 219 149	-1 130 264 070
S-JTSK-06	-669 219 489	-1 130 262 870
S-JTSK-07	-669 216 576	-1 130 262 125
S-JTSK-08	-669 212 729	-1 130 261 140
S-JTSK-09	-669 212 419	-1 130 262 330
S-JTSK-10	-669 211 467	-1 130 262 058
S-JTSK-11	-669 210 829	-1 130 264 401
S-JTSK-12	-669 212 730	-1 130 264 959
S-JTSK-13	-669 208 646	-1 130 278 890
S-JTSK-14	-669 208 506	-1 130 273 383
S-JTSK-15	-669 210 882	-1 130 278 127
S-JTSK-16	-669 210 500	-1 130 279 432
S-JTSK-17	-669 210 061	-1 130 267 379
S-JTSK-18	-669 210 122	-1 130 273 856
S-JTSK-19	-669 211 866	-1 130 267 907
S-JTSK-20	-669 261 300	-1 130 274 872
S-JTSK-21	-669 230 327	-1 130 266 908
S-JTSK-22	-669 226 903	-1 130 273 071
S-JTSK-23	-669 216 669	-1 130 270 820
S-JTSK-24	-669 249 920	-1 130 271 946
S-JTSK-26	-669 210 894	-1 130 271 896
S-JTSK-27	-669 220 172	-1 130 274 616
S-JTSK-28	-669 217 175	-1 130 263 471
S-JTSK-29	-669 212 568	-1 130 277 529

LEGENDA GRAFICKÉHO ZNAČENÍ:

LEGENDA STÁVAJÍCÍCH INŽENÝRSKÝCH SÍTÍ

- Jednotná kanalizace | správce: SMJ.
- Pitná voda | správce: SMJ.
- Podzemní vedení NN | správce: E.GD
- Podzemní vedení VN | správce: E.GD
- Plynovod STL | správce: GasNet
- Podzemní sdělovací vedení

LEGENDA NAVRŽENÝCH INŽENÝRSKÝCH SÍTÍ

- Jednotná kanalizace | správce: SMJ
- Pitná voda | správce: SMJ
- Podzemní vedení NN | správce: E.GD
- Podzemní sdělovací vedení

LEGENDA STAVEBNÍCH OBJEKTŮ

SO 01 VEŘEJNÉ TOALETY
SO 02 ZPĚVNĚNÉ PLOCHY
SO 03 KONTEJNEROVÉ STÁNÍ
SO 04 VODOVODNÍ PŘÍPOJKA | přípojka 11,8m, domovní vedení 38,8 m
SO 05 KANALIZAČNÍ PŘÍPOJKA | 3,5 m

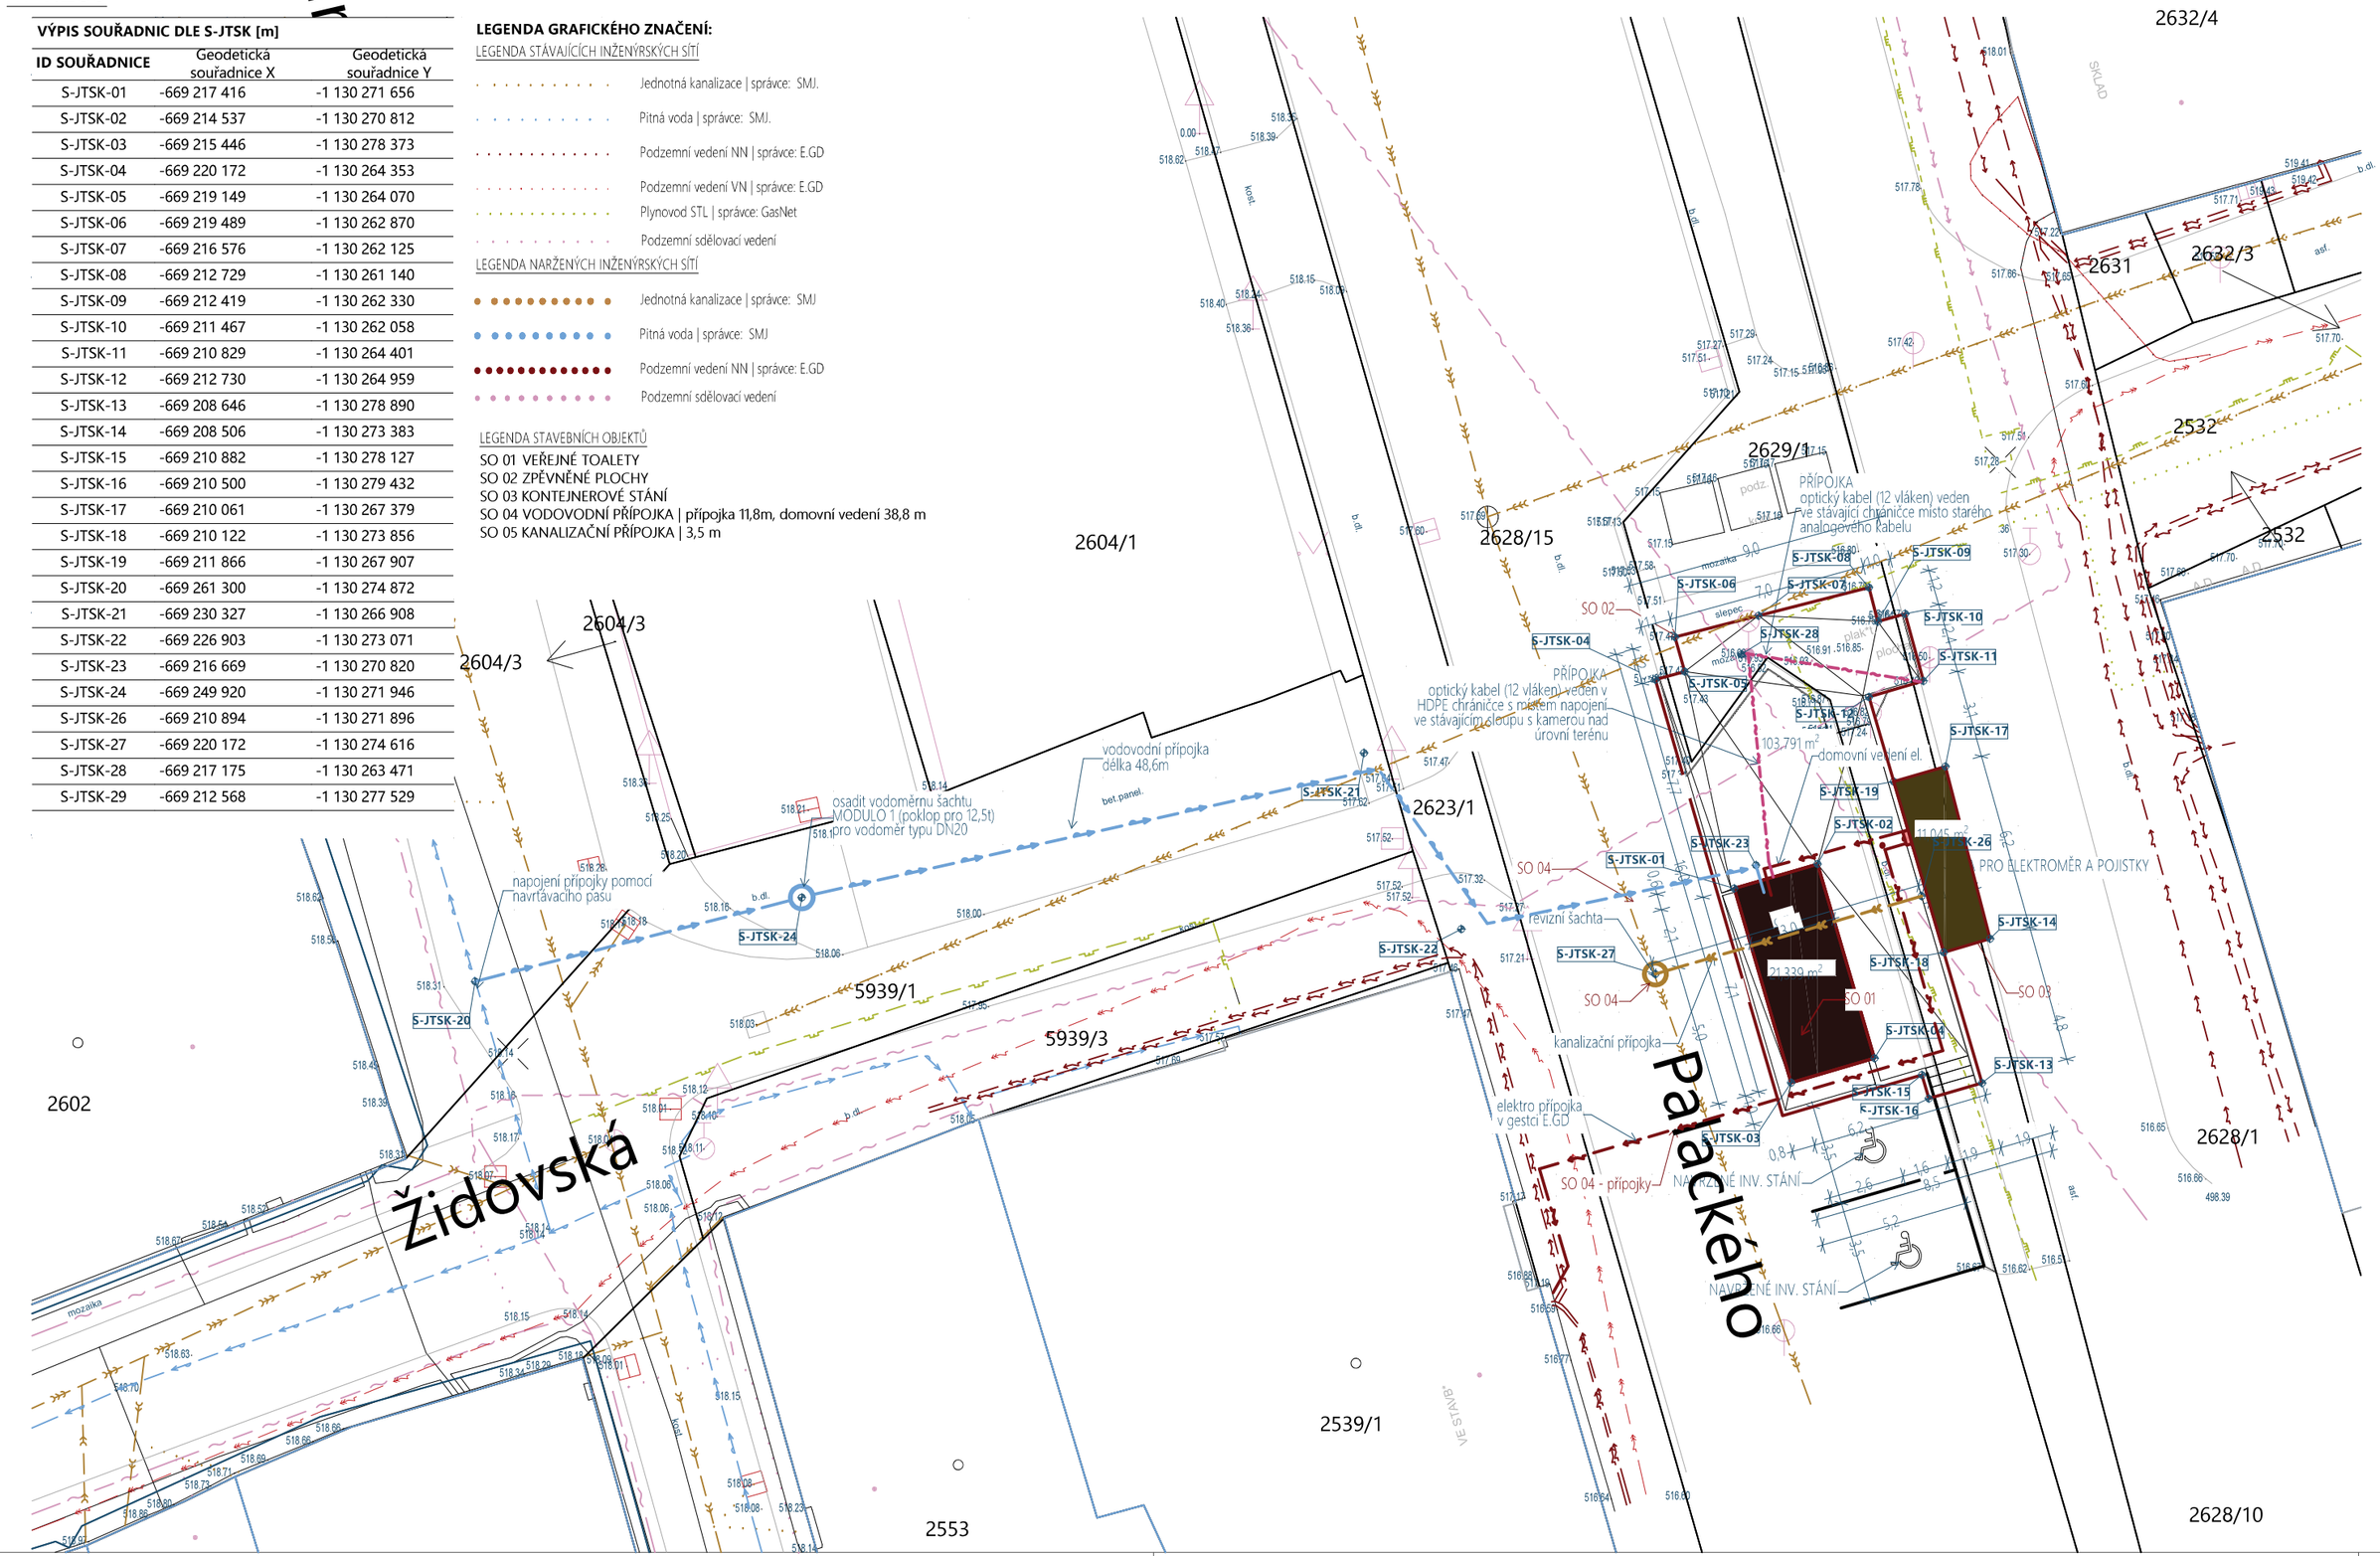
2632/4
2631
2632/3
2532
2532
2629/1
2628/15
2604/1
2604/3
2604/3
2623/1
5939/1
5939/3
2602
2539/1
2553
2628/1
2628/10
Židovská
Paačkého
S-JTSK-01
S-JTSK-02
S-JTSK-03
S-JTSK-04
S-JTSK-05
S-JTSK-06
S-JTSK-07
S-JTSK-08
S-JTSK-09
S-JTSK-10
S-JTSK-11
S-JTSK-12
S-JTSK-13
S-JTSK-14
S-JTSK-15
S-JTSK-16
S-JTSK-17
S-JTSK-18
S-JTSK-19
S-JTSK-20
S-JTSK-21
S-JTSK-22
S-JTSK-23
S-JTSK-24
S-JTSK-26
S-JTSK-27
S-JTSK-28
S-JTSK-29
SO 01
SO 02
SO 04
SO 04 - přípojky
PŘÍPOJKA
optický kabel (12 vláken) veden ve stávající chráničce místo starého analogového kabelu
PŘÍPOJKA
optický kabel (12 vláken) veden v HDPE chráničce s navrtávacím pásem napojené ve stávajícím poklopu s kamerou nad úrovní terénu
vodovodní přípojka délka 48,6m
osadit vodoměrnou šachtu MODULO 1 (poklop pro 12,5t) pro vodoměr typu DN20
napojení přípojky pomocí navrtávacího pásu
kanalizační přípojka
elektro přípojka v gestci E.GD
revizní šachta
domovní vedení el.
PRO ELEKTROMĚR A POJISTKY
NAVRŽENÉ INV. STÁNÍ
NAVRŽENÉ INV. STÁNÍ
SKLAD
103,791 m²
71,339 m²
11,045 m²
bet. panel
asf.
plocha
plocha
plocha