

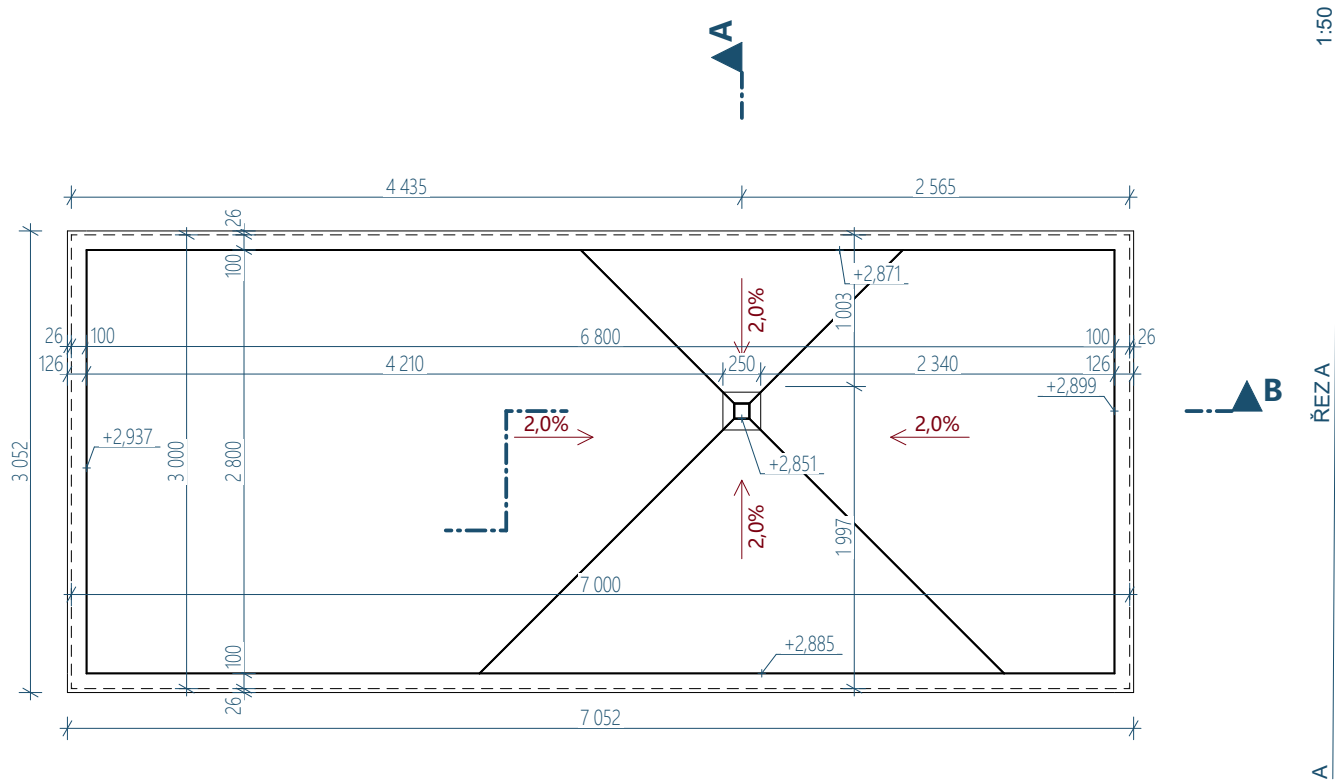


STŘECHA

M 1:50

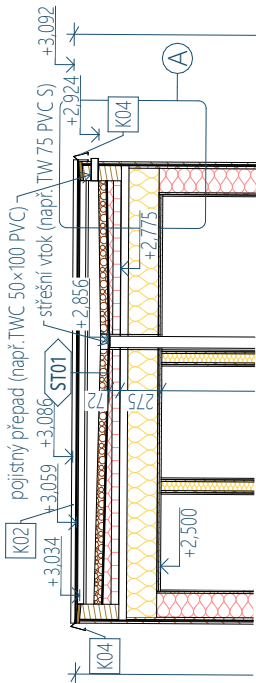

ŘEZ B 1:50

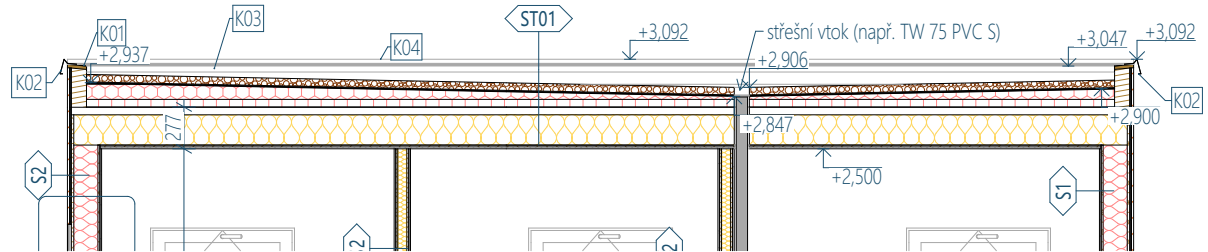

1:50

ŘEZ A

A

OSTATNÍ POZNÁMKY:

- VÝŠKOVÉ KÓTY JSOU VZTAŽENY K ± 0,000
- PŘI NÁVRHU BYLO VYCHÁZEÑO Z ROZMÉRŮ NA ZÁKLADĚ SKUTEČNÉHO ZAMĚŘENÍ NA MÍSTĚ, PŘI KTERÉM MOHLY VZNIKNOT ODCHYLKY
- KONEČNÉ ÚPRAVY NUTNO UPŘESNIT INVESTOREM, UŽIVATELI, PROJEKTEM A VYBRANÝMI ZHOTOVITELI STAVBY VČETNĚ UPŘESNĚNÍ ROZSAHU PRACÍ
- PROJEKTOVÁ DOKUMENTACE BYLA VYPRACOVÁNA DLE NOREM, VYHLÁŠEK A ZÁKONŮ PLATNÝCH V DOBĚ ZPRACOVÁNÍ
- PŘI STAVEBNÍCH PRACÍCH JE NUTNÉ DODŽOVAT VEŠKERÉ VYHLÁŠKY, ZÁKONY A NAŘÍZENÍ VLÁDY S OHLEDEM NA BOZP: nařízení vlády č. 591/2006Sb., č. 362/2005Sb., zákon 309/2006Sb., | VŠE V AKTUÁLNÍM A PLATNÉM ZNĚNÍ POZDĚJŠÍCH PŘEDPISŮ! |
- PRO ZHOTOVENÍ DOKUMENTACE BYL POUŽIT SOFTWARE, KTERÝ JE NAVRŽEN PRO 3D ROZHRANÍ - TYTO PROGRAMY PRACUJÍ S PŘESNÝMI ROZMĚRY
- ZAKRESLOVACÍ NORMA ČSN VZHLEDEM K POUŽITÉMU PROGRAMU NEMUSÍ BÝT VE SPECIFICKÝ PŘÍPÁDECH VŽDY DODRŽENA - TATO SKUTEČNOST VŠAK NEZHORŠUJE GRAFICKÉ VYJÁDRĚNÍ AUTOROVY MYŠLENKY, NEBOŽ JE VŽDY V DOSTATEČNÉ MÍŘE INFORMACE POPSÁNA JINÝM ZPŮSOBEM







0,000 = 517,48m n. m., B.p.V / SOUŘADNICOVÝ SYSTÉM S-JTSK

PROJEKTOVÁ DOKUMENTACE BYLA VYPRACOVÁNA DLE VYHLÁŠKY 499/2006 Sb. v aktuálním znění

DRUH PRÁCE	DOKUMENTACE PRO STAVEBNÍ POVOLENÍ A PROVEDENÍ STAVBY		<div><div>TEL.: 56 730 7779 56 730 7959 FAX: 56 730 8644 IČO: 18197621 BRNĚNSKÁ 48, 586 01 JIHLAVA</div></div>															
VYPRACOVAL	ING. FILIP NEUWIRTH	projektant pozemních staveb																
ZODP. PROJEKTANT	ING. SLAVOMÍR LANGMAJER	ČKAIT 1000734																
INVESTOR	Statutární město Jihlava, Masarykovo nám. 97/1, 586 01 Jiíhlava																	
MÍSTO STAVBY	parc.č. 2628/1, 2628/15, 2629/1, k.ú. Jihlava, S.Ú Jihlava		<div>ČÍSLO PARÉ</div> <table><tr><td>1</td><td>2</td><td>3</td><td>4</td><td>5</td><td>6</td><td>7</td><td>8</td></tr></table> <div>FORMÁT420x297 / 2x A4</div> <div>DATUM30.03.2022</div> <div>STUPEŇ PD DSP+DPS</div> <div>Č. ZAKÁZKY P 1077/2021</div>								1	2	3	4	5	6	7	8
1	2	3									4	5	6	7	8			
NÁZEV STAVBY	UL. ŽIDOVSKÁ, JIHLAVA - VÝSTAVBA VEŘEJNÉHO WC																	
STAVEBNÍ OBJEKT	SO 01																	
ČÁST DOKUMEN.	D.1.1 - - SO 01 DOKUMENTACE TOALET																	
NÁZEV: STŘECHA			MĚŘÍTKO M 1:50				Č. VÝKRESU D.1.1.6											

ST01	
Kačírek - frakce 16/32	50 mm
GEOTEXTÍLIE 500 g/m2	5 mm
HYDROIZOLAČNÍ FÓLIE PVC-P / mech. kotvení	2 mm
GEOTEXTÍLIE 300 g/m2	3 mm
SPÁDOVÉ STŘEŠNÍ KLÍNY EPS 150 S λ=0,039 W/mK / SPÁD 2%	20 + mm
TEPELNÁ IZOLACE STŘECHY EPS 150 S λ=0,039 W/mK	50 mm
GEOTEXTÍLIE 300 g/m2	2 mm
TRAPÉZOVÝ FeZn PLECH, VLNA 50mm TL. 0,75mm	50 mm
TEPELNÁ IZOLACE MW λ=0,039 W/mK + PŘÍČNÝ OCEL. NOSNÍK POZINKOVANÝ	200 mm
Parotésná zábrana - fólie	0 mm
OBOUSTRANNĚ LAMINOVANÁ DŘEVOTŘÍSKA E1, BÍLÁ	12 mm
SÁDROKARTON	13 mm

LEGENDA MATERIÁLŮ:

-  TEPELNÁ IZOLACE | MW | λ=0,039 W/mK + NOSNÁ OCELOVÁ KONSTRUKCE
-  TEPELNÁ IZOLACE | MW | λ=0,039 W/mK + CW A UW PROFILY
-  TEPELNÁ IZOLACE | MW | λ=0,039 W/mK + PŘÍČNÝ OCEL. NOSNÍK POZINKOVANÝ
-  SDK PŘEDSTĚNA
-  SPÁDOVÉ STŘEŠNÍ KLÍNY | EPS 150 S | λ=0,039 W/mK / SPÁD 2%
-  TEPELNÁ IZOLACE STŘECHY | EPS 150 S | λ=0,039 W/mK