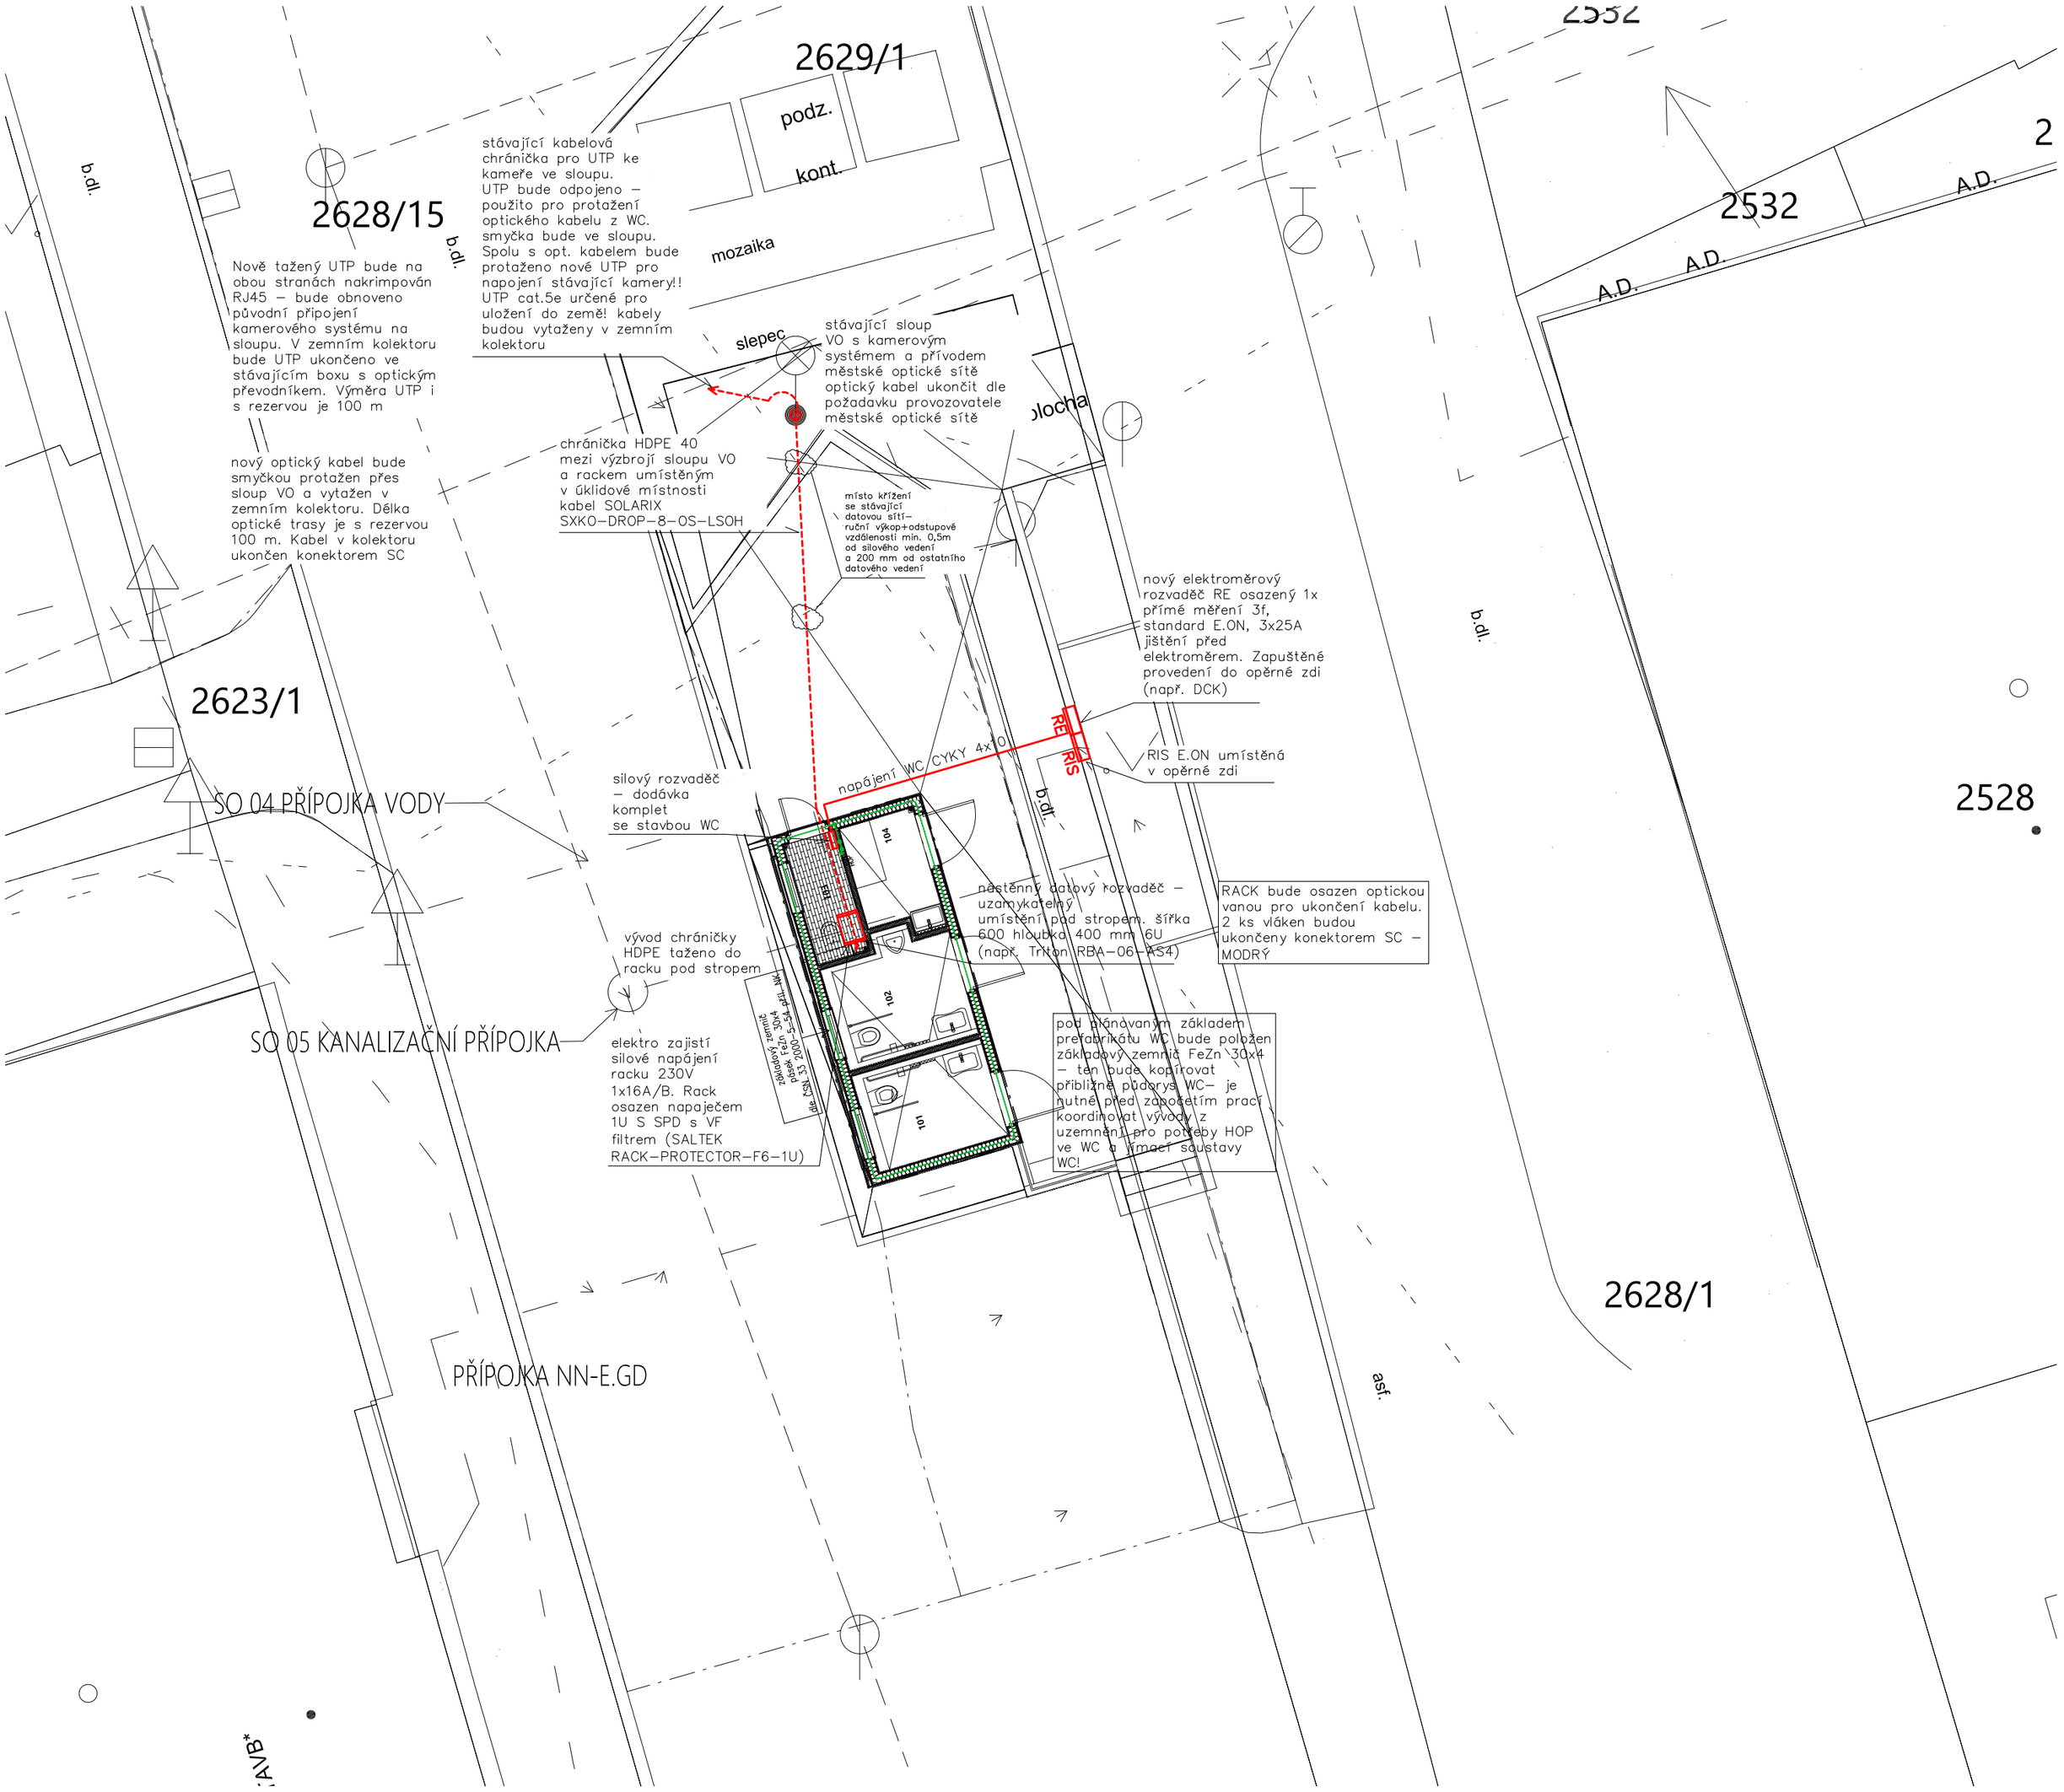

0,000 = 517,48 m n. m., B.p.V / SOUŘADNICOVÝ SYSTÉM S-JTSK

PROJEKTOVÁ DOKUMENTACE BYLA VYPRACOVÁNA DLE VYHLÁŠKY 499/2006 Sb. v aktuálním znění

DRUH PRÁCE	DOKUMENTACE PRO OHLÁŠENÍ STAVBY A ÚZEMNÍ SOUHLAS		
VYPRACOVAL	MARTIN FORMÁNEK	ČKAIT 0602337	
ZODP. PROJEKTANT	ING. SLAVOMÍR LANGMAJER	ČKAIT | 1000736	
INVESTOR	STATUITÁRNÍ MĚSTO JIHLAVA, MASARYKOVO NÁM.97/1, JIHLAVA		
MÍSTO STAVBY	parc.č. 2628/1, 2628/15, 26289/1, k.ú. Jihlava, S.Ú Jihlava		ČÍSLO PARÉ 1 2 3 4 5 6 7 8
NÁZEV STAVBY	UL. ŽIDOVSKÁ JIHLAVA - VÝSTAVBA VEŘEJNÝCH WC		FORMÁT
			DATUM ÚNOR 2022
STAVEBNÍ OBJEKT	SO.4. PŘÍPOJKY INŽENÝRSKÝCH SÍTÍ		STUPEŇ PD DSP+DPS
ČÁST DOKUMEN.	D.4.3. PŘÍPOJKY ELEKTRO, DATA		Č. ZAKÁZKY 1077/2021
NÁZEV: SITUACE ELEKTROINSTALACE			MĚŘÍTKO M 1:100 / Č. VÝKRESU D.4.3.2