

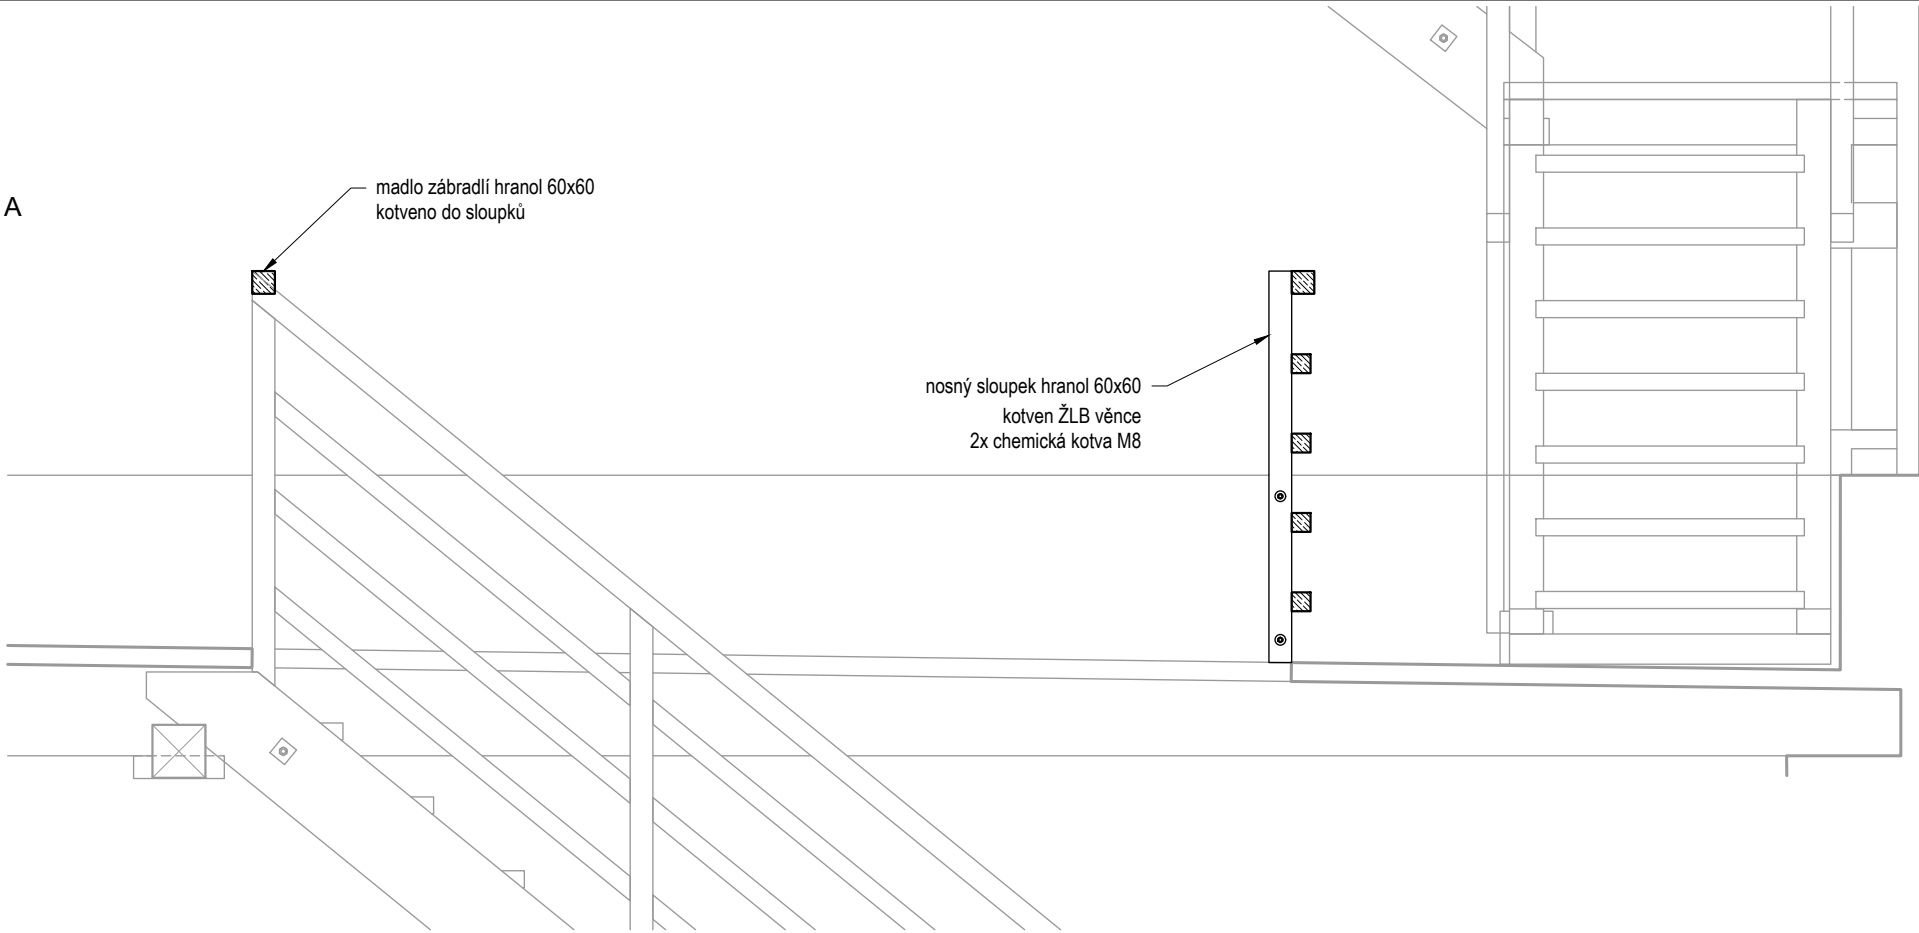


ŘEZ A

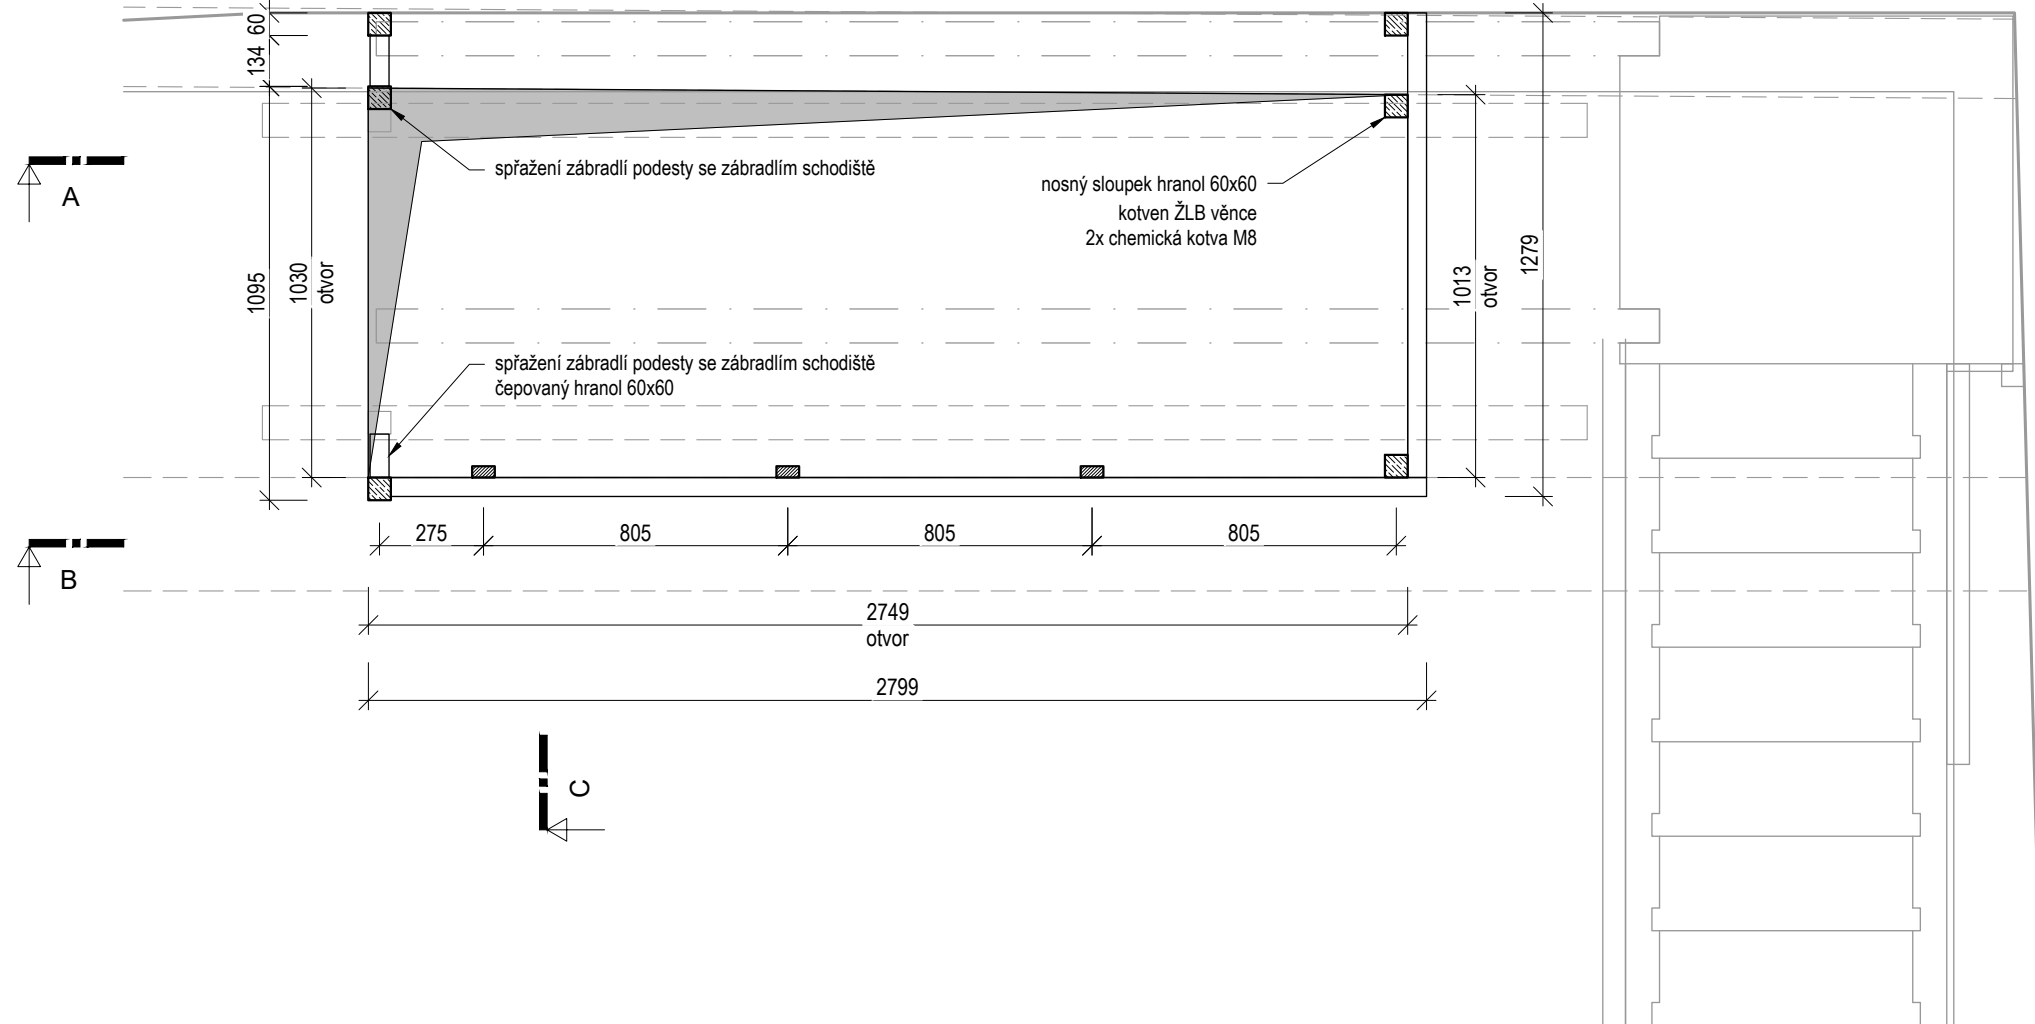

ŘEZ B

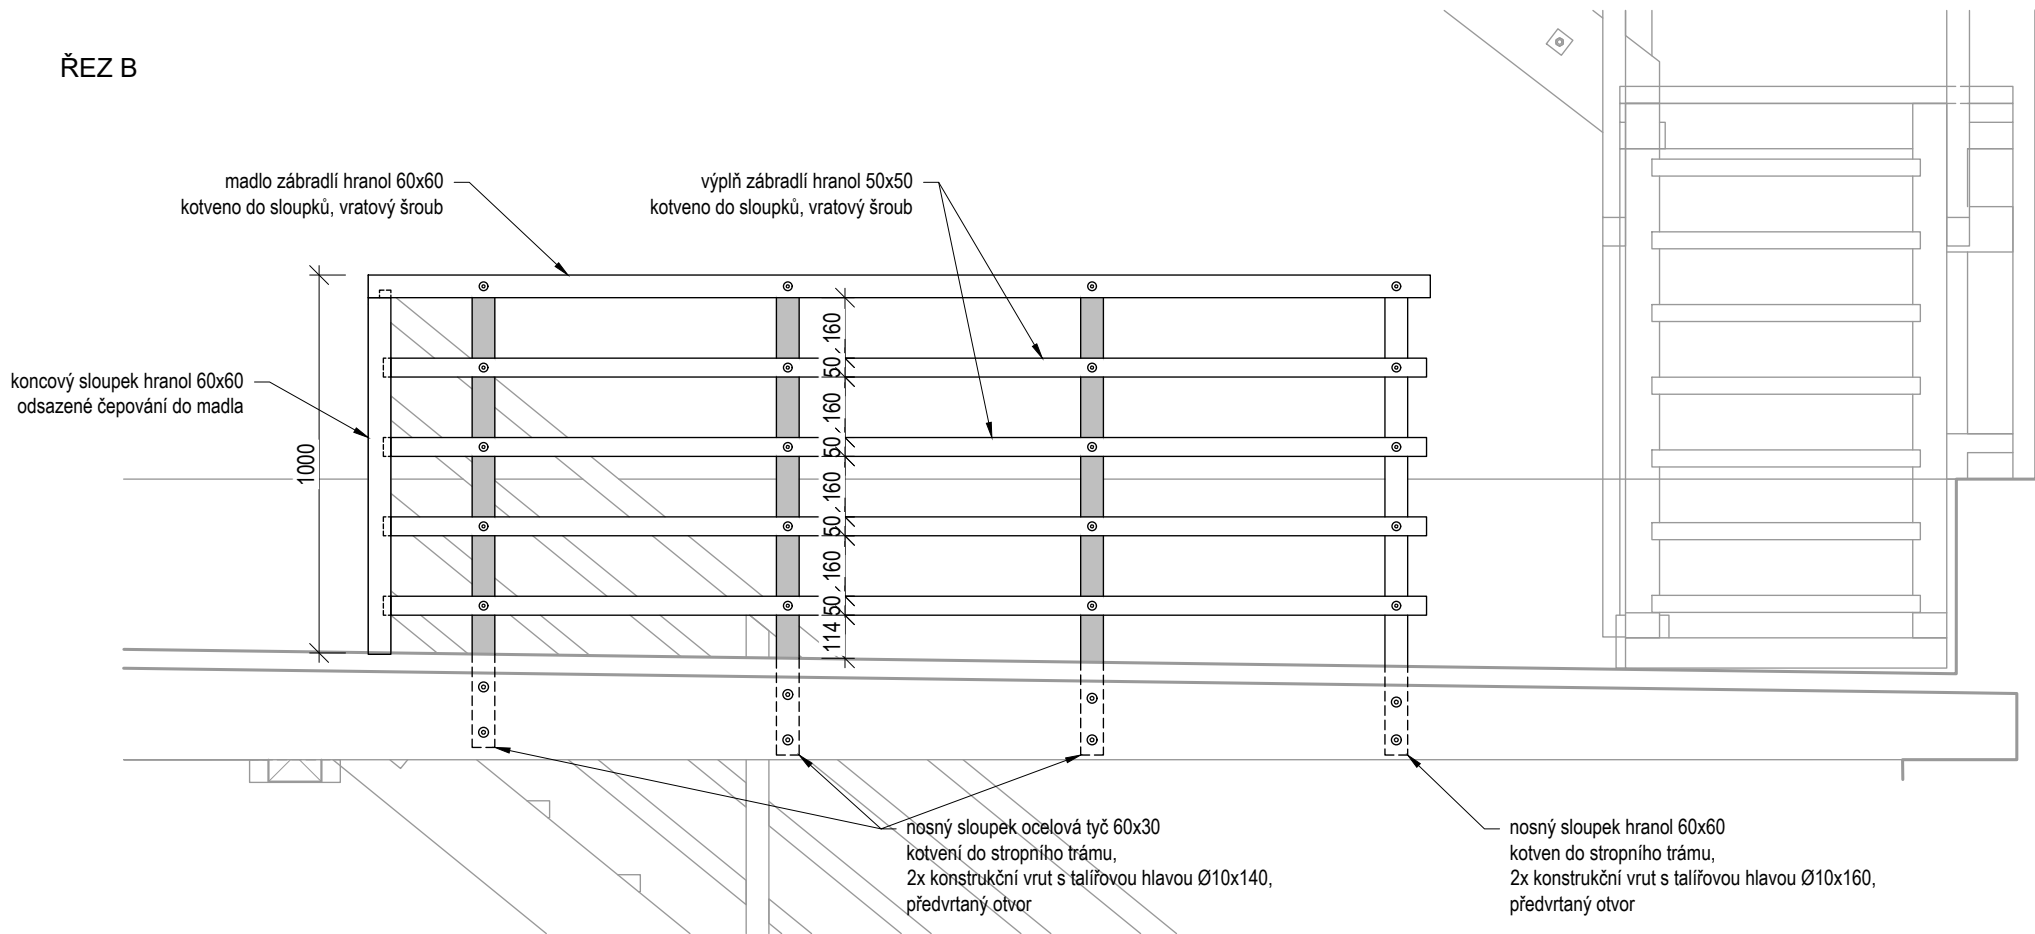


Legenda grafiky:

ocel v pohledu

dřevo v pohledu

ŘEZ C

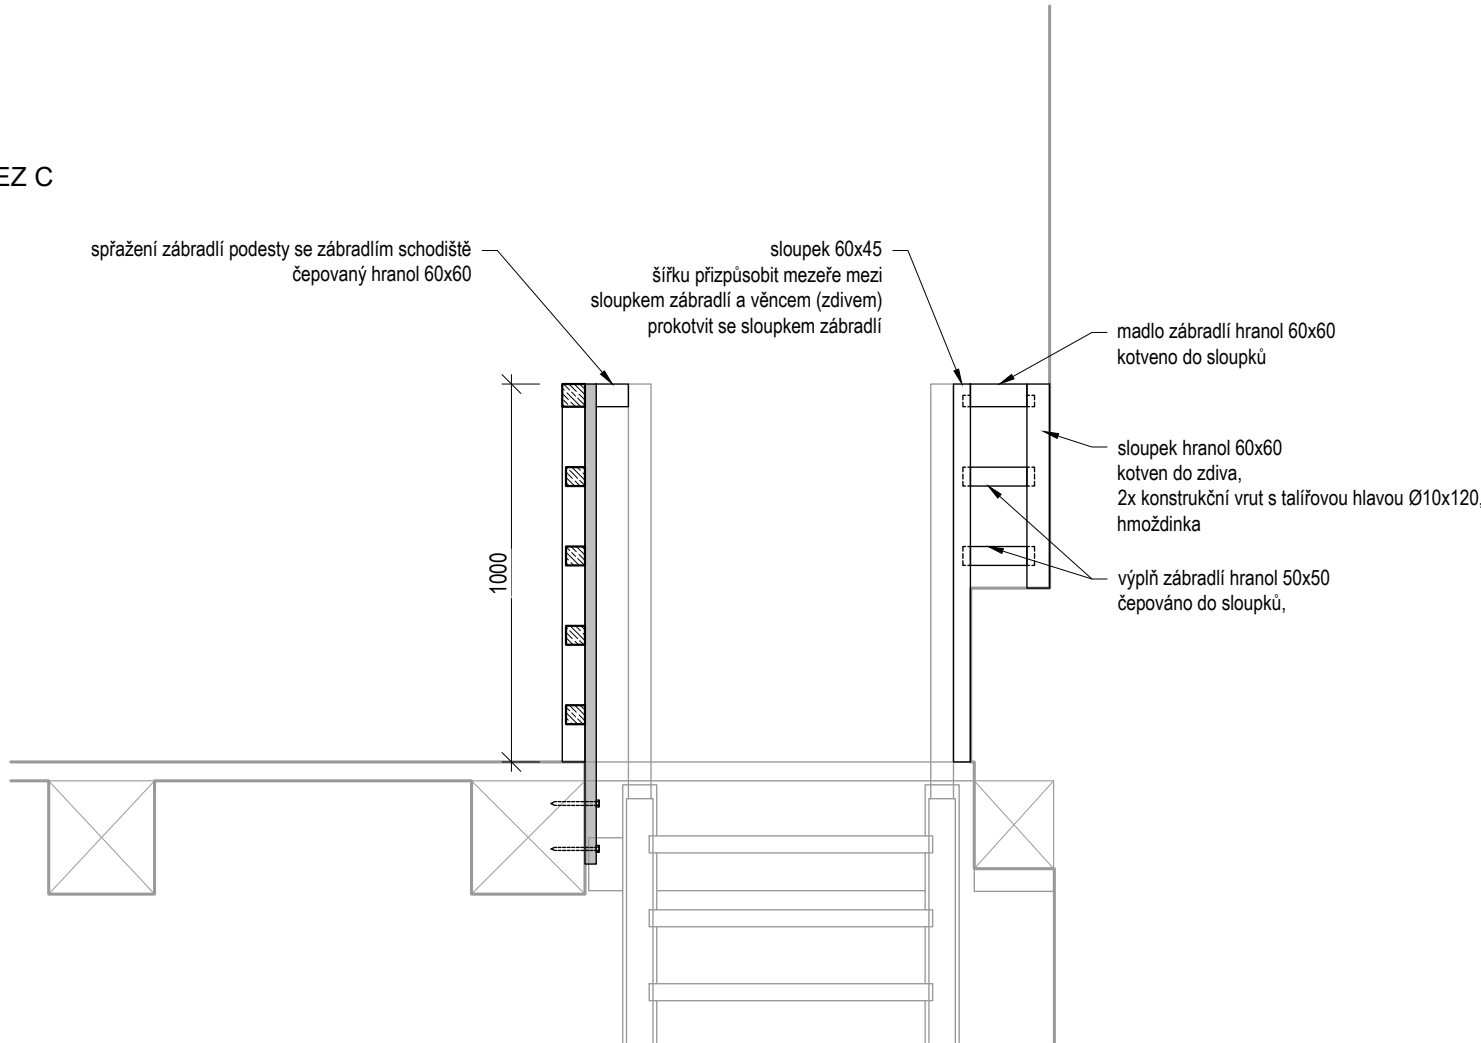

- Materiál:**
- masivní modřínové dřevo minimální pevnostní třídy C20 pro konstrukční účely.
 - všechny prvky jsou z rostlého materiálu bez lepeného příčného i podélného napojování.
 - rozměry všech prvků jsou udávány po hoblování.
 - hrany prvků srazit fazetou 3 mm, alt. rádius R3.
 - povrch hoblovaný, madlo broušeno na zrnitost 150.
 - povrchová úprava: dřevo - zdravotně nezávadný olejový nátěr. Nátěr bude vyzorkován a předložen investorovi k odsouhlasení.
 - ocel - kovářská černí. Nátěr bude vyzorkován a předložen investorovi k odsouhlasení.

- Konstrukce:**
- nosné sloupky kotveny z boku do stropních trámů. Madlo a latě výplně připevněny vratovým šroubem.

- Spojovací prvky a kování:**
- použít kování s antikorozní černou povrchovou úpravou.

- poznámka:**
- veškeré rozměry je nutné přesným měřením zhotovitele ověřit na místě stavby a případně přizpůsobit skutečnému stavu.
 - nejedná se o dílenskou ani výrobní dokumentaci. Výroba může být zahájena až po odsouhlasení výrobní dokumentace.

STUPEŇ				DOKUMENTACE PRO PROVÁDĚNÍ STAVBY			
NÁZEV AKCE							
Brána Matky Boží, ul. Matky Boží, Jihlava - Stavební úpravy interiéru							
ČÁST DOKUMENTACE							
D.1.1. ARCHITEKTONICKO - STAVEBNÍ ŘEŠENÍ							
STAVEBNÍK				HIP			
Statutární město Jihlava Masarykovo náměstí 97/1 586 01 Jihlava 1				Ing. Pavel Veverka			
LOKALITA				PROJEKTANT			
Věžní 4785/1, p.č. 2443, 2442/1 k.ú. Jihlava				FAPAL s.r.o. Stará Mstecká 250/2 412 01 Litoměřice IČ 06083927			
ČÍSLO ZAKÁZKY				VYPRACOVAL			
047-2022				Ing. arch. Martin Mucha			
DATUM PD		DATUM REVIZE		MĚŘITKO		ZODPOVĚDNÝ PROJEKTANT	
2/2024		-		1:20		Ing. Jan Vlnář (ČKAIT 0000769)	
NÁZEV VÝKRESU				ČÍSLO PŘÍLOHY		ČÍSLO VÝKRESU	
SV.5 ZÁBRADLÍ PODESTY 4.NP				D.1.1.b		22	
						PŘE	