


A

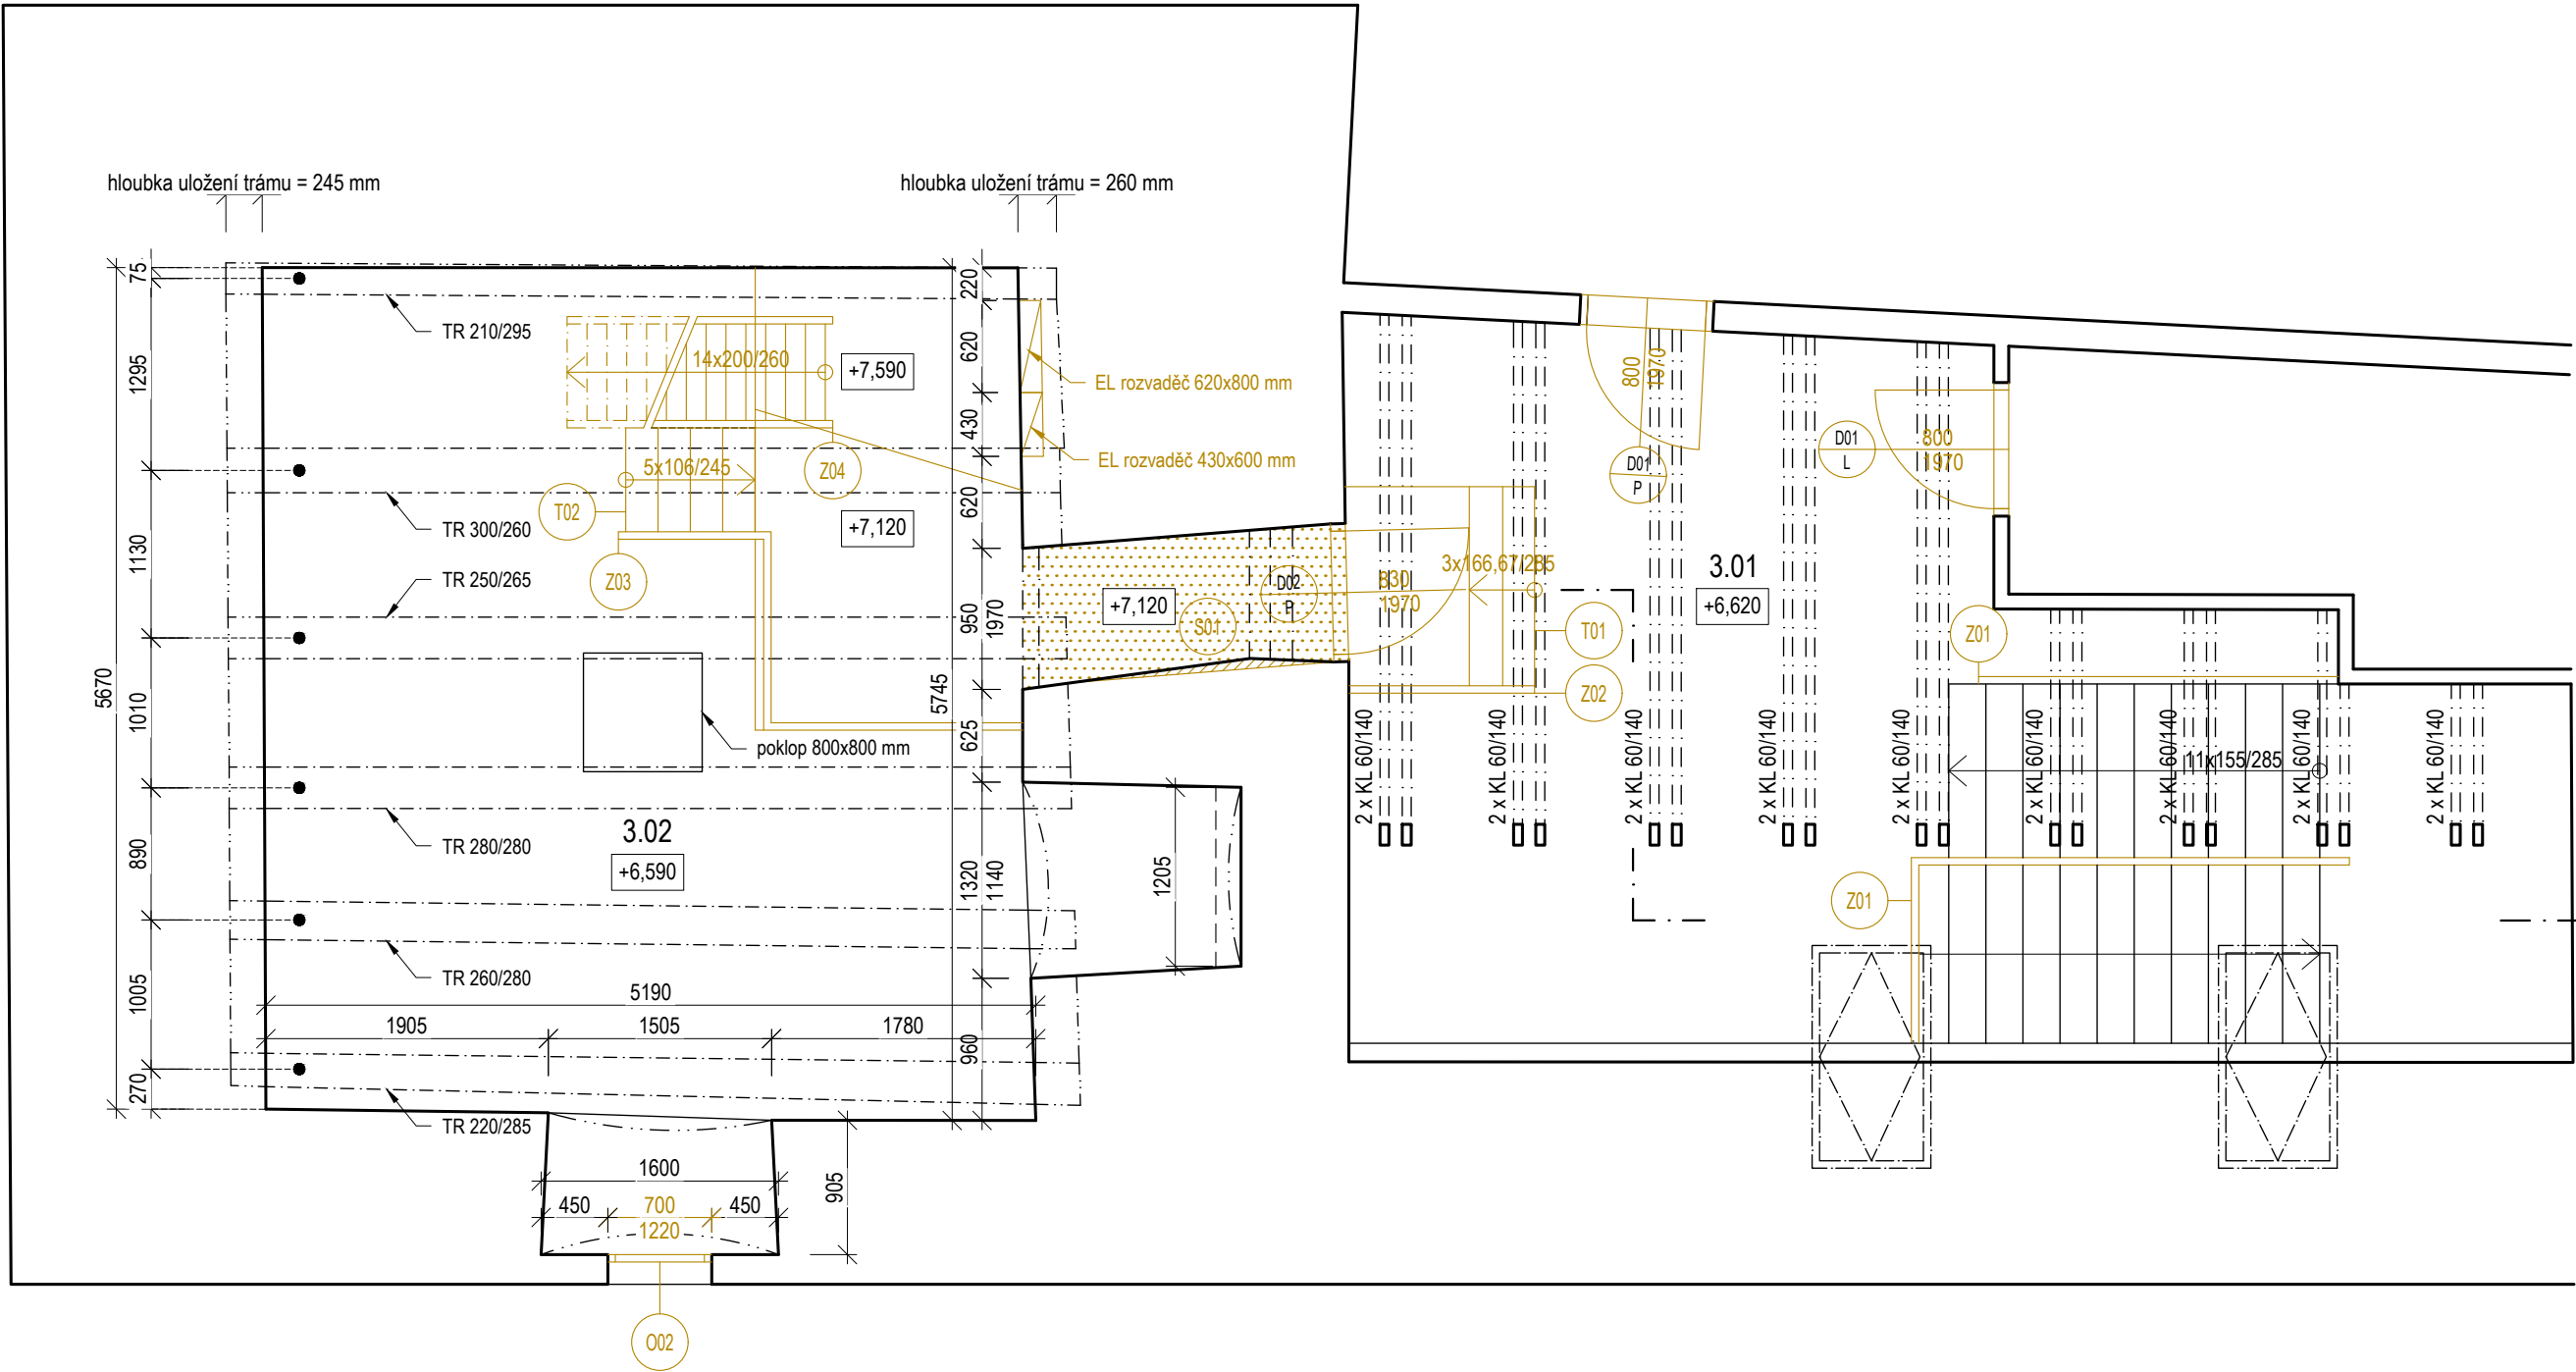

LEGENDA STÁVAJÍCÍCH KONSTRUKCÍ

	STÁVAJÍCÍ ZDIVO bez rozdílu tloušťky a materiálu		BOURANÉ KONSTRUKCE V POHLEDU bez rozdílu tloušťky a materiálu		BOURANÉ KONSTRUKCE V ŘEZU bez rozdílu tloušťky a materiálu
--	---	--	--	--	---

LEGENDA MÍSTNOSTÍ



OZN.	NÁZEV MÍSTNOSTI	[m ²]	SV. VÝŠKA [m]	PODLAHA	STĚNY	STROP
3.01	Chodba se schodištěm	21,1	3,13 - 3,65	Keram. dlažba	Výmalba bílá	Výmalba bílá
3.02	Výstavní sál I.	34,5	3,80	Bet. mazanina	Výmalba bílá	Dřev. záklop
UŽITNÁ PLOCHA CELKEM		55,6				

LEGENDA DŘEVĚNÝCH PRVKŮ KROVU

KL	Kleštiny
TR	Trám

LEGENDA BOURANÝCH KONSTRUKCÍ A PRVKŮ

S01	Demolice kamenného zdiva průchodu v šíři 860 mm a výšce 500 mm	Z01	STÁVAJÍCÍ ZÁBRADLÍ HL. SCHODIŠTĚ ocelová rámová k-ce, ocelová výplň rámu
O02	STÁVAJÍCÍ DŘEVĚNÉ OKNO rozměr okna 700 x 1220 mm	Z02	STÁVAJÍCÍ ZÁBRADLÍ VYROVNÁV. SCH. ocelová rámová konstrukce
T01	STÁVAJÍCÍ SCHODIŠTĚ dřevěná konstrukce včetně dřevěných stupňů	Z03	STÁV. ZÁBRADLÍ SCH. Z 3.NP DO 4.NP dřevěná konstrukce z hranolů
T02	STÁVAJÍCÍ DŘEVĚNÉ SCHODIŠTĚ Z 3.NP DO 4.NP dřevěné schodnice včetně dřevěných stupňů a mezipodesty	Z04	STÁV. ZÁBRADLÍ SCH. Z 4.NP DO 5. NP dřevěná konstrukce z hranolů
D01 P/L	STÁVAJÍCÍ INTERIÉROVÉ DVEŘE 800 x 1970 mm, otevírání pravé / levé	D02 P	STÁVAJÍCÍ INTERIÉROVÉ DVEŘE 830 x 1970 mm, otevírání pravé

STUPEŇ		DOKUMENTACE PRO PROVÁDĚNÍ STAVBY			
NÁZEV AKCE					
Brána Matky Boží, ul. Matky Boží, Jihlava - Stavební úpravy interiéru					
ČÁST DOKUMENTACE					
D.1.1. ARCHITEKTONICKO - STAVEBNÍ ŘEŠENÍ					
STAVEBNÍK			HIP		
 <div>Statutární město Jihlava Masarykovo náměstí 97/1 586 01 Jihlava 1</div>			Ing. Pavel Veverka		
			PROJEKTANT		
			 <div>FAPAL s.r.o. Stará Mstecká 250/2 412 01 Litoměřice IČ 06083927</div>		
LOKALITA		ČÍSLO ZAKÁZKY		VYPRACOVAL	
Věžní 4785/1, p.č. 2443, 2442/1 k.ú. Jihlava		047-2022		Ing. arch. Martin Mucha	
DATUM PD	DATUM REVIZE	MĚŘÍTKO		ZODPOVĚDNÝ PROJEKTANT	
2/2024	-	1:50		Ing. Jan Vlnář (ČKAIT 0000769)	
NÁZEV VÝKRESU			ČÍSLO PŘÍLOHY	ČÍSLO VÝKRESU	PARÉ
PŮDORYS 3.NP STÁVAJÍCÍ STAV			D.1.1.b	03	