




ŘEZ A

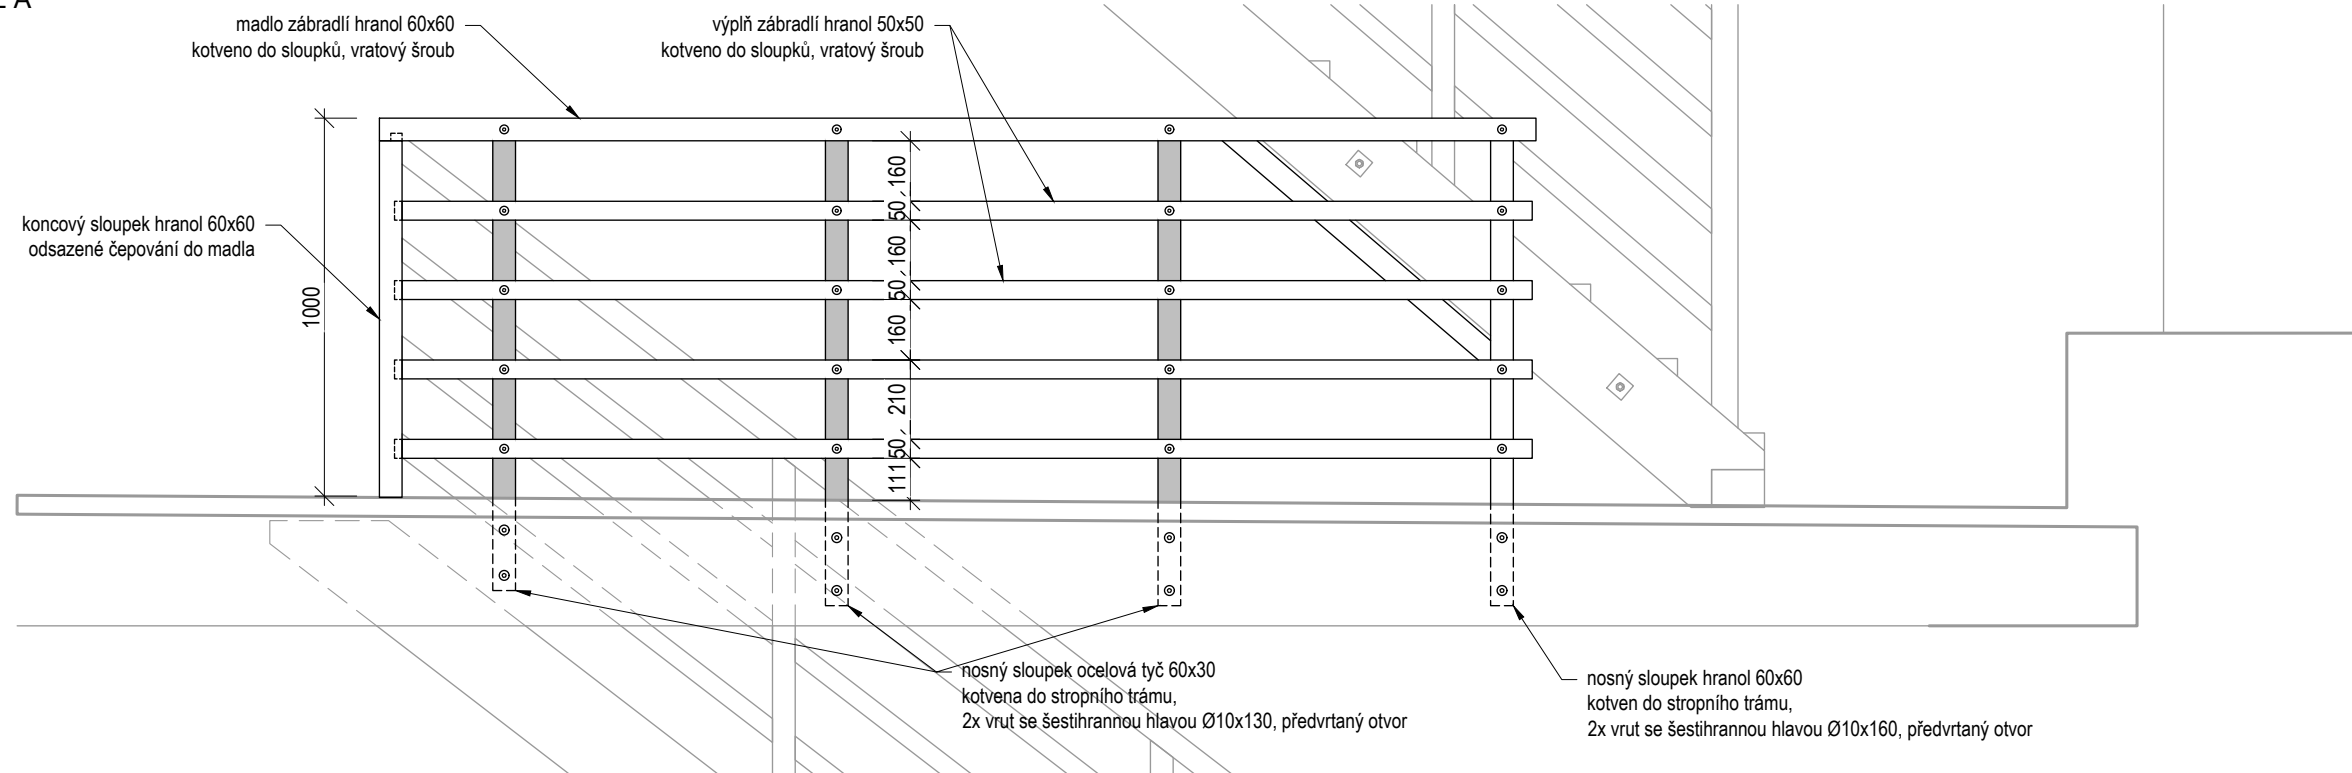

ŘEZ B

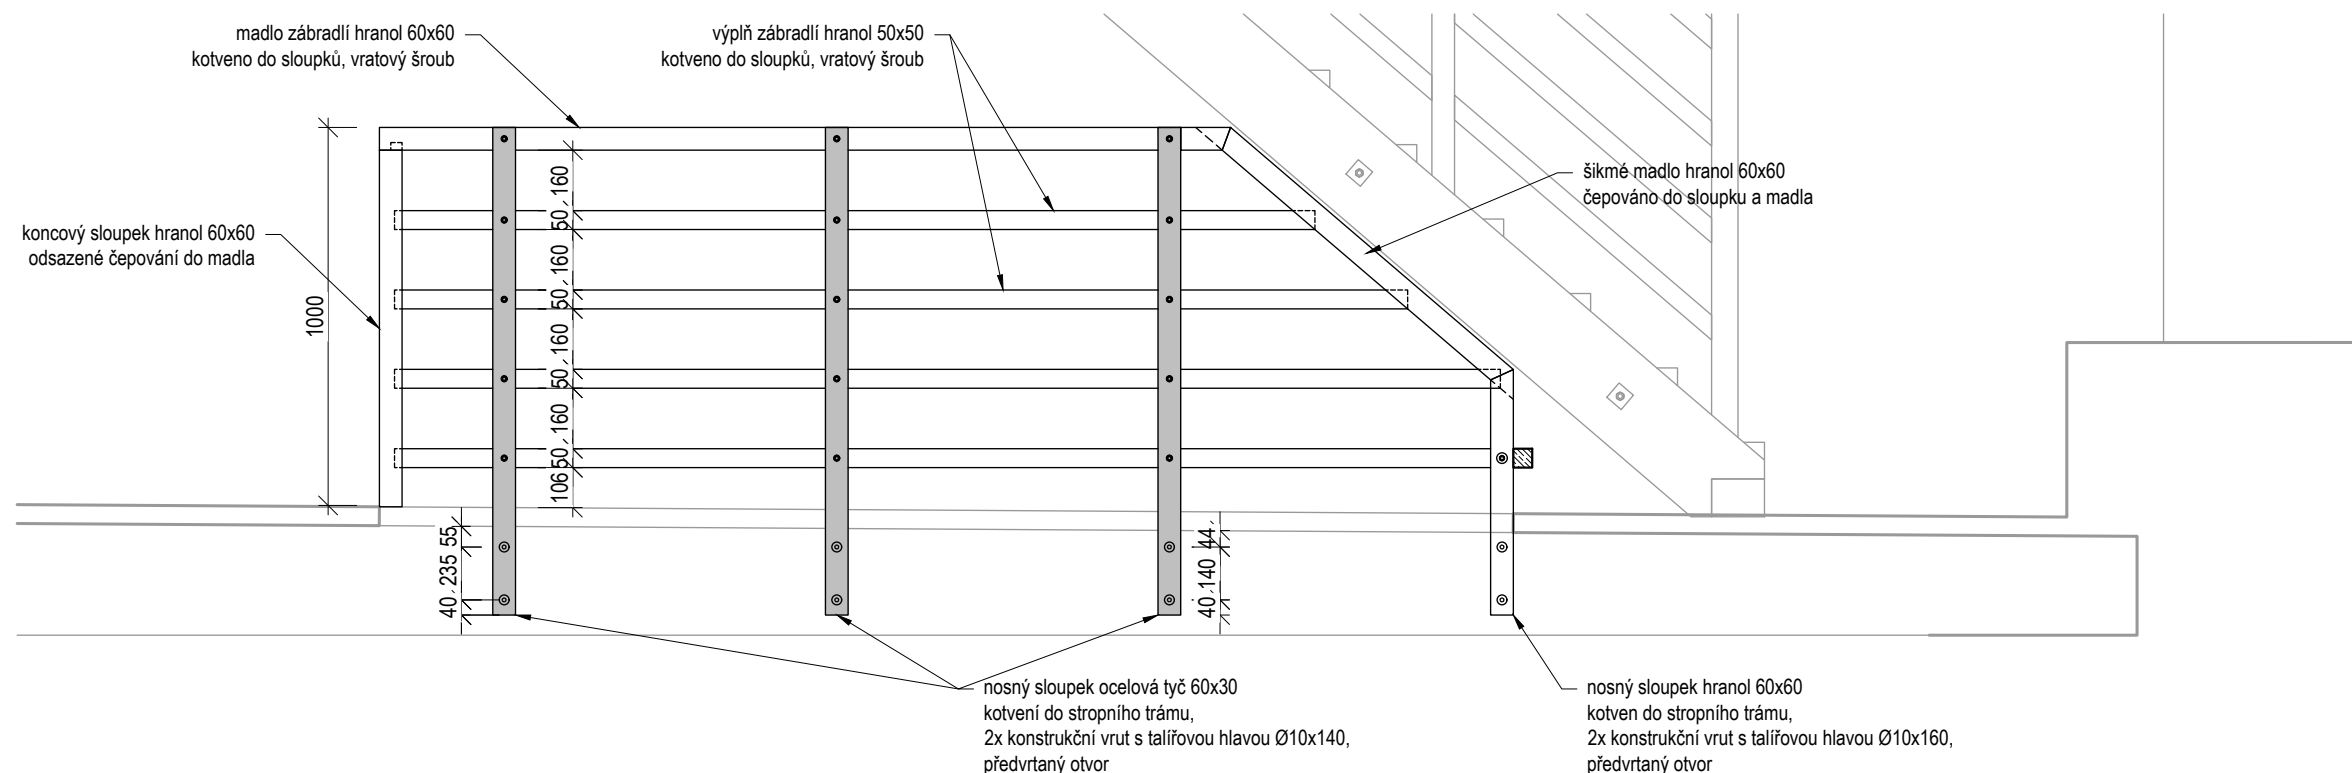

ŘEZ C

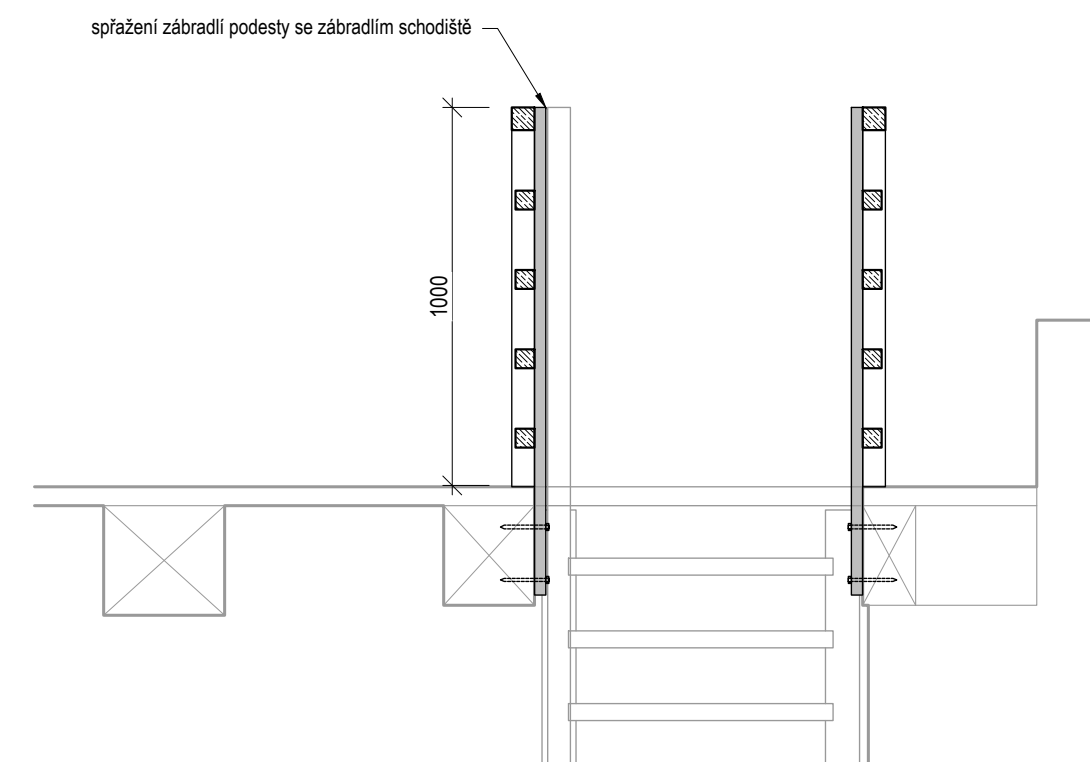

Legenda grafiky:

 ocel v pohledu

☐ dřevo v pohledu

Material:

- masivní modřínové dřevo minimální pevnostní třídy C20 pro konstrukční účely.
- všechny prvky jsou z rostlého materiálu bez lepeného příčného i podélného napojování.
- rozměry všech prvků jsou udávány po hoblování.
- hrany prvků srazit fazetou 3 mm, alt. rádius R3.
- povrch hoblování, madlo broušeno na zrnitost 150.
- povrchová úprava: dřevo - zdravotně nezávadný olejový nátěr. Nátěr bude vyzvorkován a předložen investorovi k odsouhlasení.
- ocel - kovářská čerň. Nátěr bude vyzvorkován a předložen investorovi k odsouhlasení.

Konstrukce:

- nosné sloupky kotveny z boku do stropních trámů. Madlo a latě výplně připevněny vratovým šroubem.

Spojovací prvky a kování:

- použít kování s antikorozi černou povrchovou úpravou.

poznámka:

- veškeré rozměry je nutné přesným měřením zhotovitele ověřit na místě stavby a případně přizpůsobit skutečnému stavu.
- nejedná se o dílenskou ani výrobní dokumentaci. Výroba může být zahájena až po odsouhlasení výrobní dokumentace.

STUPEŇ		DOKUMENTACE PRO PROVÁDĚNÍ STAVBY	
NÁZEV AKCE			
Brána Matky Boží, ul. Matky Boží, Jihlava - Stavební úpravy interiéru			
ČÁST DOKUMENTACE			
D.1.1. ARCHITEKTONICKO - STAVEBNÍ ŘEŠENÍ			
STAVEBNÍK		HIP	
Statutární město Jihlava Masarykovo náměstí 97/1 586 01 Jihlava 1		Ing. Pavel Veverka	
LOKALITA		PROJEKTANT	
Věžní 4785/1, p.č. 2443, 2442/1 k.ú. Jihlava		FAPAL s.r.o. Stará Mostecká 250/2 412 01 Litoměřice IČ 06083927	
DATUM PD		VYPRACOVAL	
2/2024		Ing. arch. Martin Mucha	
DATUM REVIZE		ZODPOVĚDNÝ PROJEKTANT	
-		Ing. Jan Vinař (ČKAIT 0000769)	
MĚŘÍTKO		ČÍSLO PŘÍLOHY	
1:20		ČÍSLO VÝKRESU	
NÁZEV VÝKRESU		PŘE	
SV.6 ZÁBRADLÍ PODESTY 5.NP		D.1.1.b 23	