

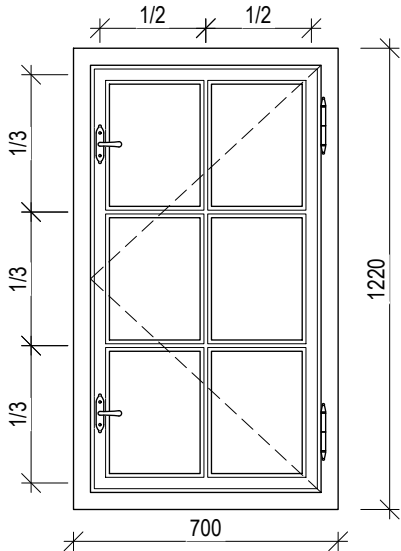
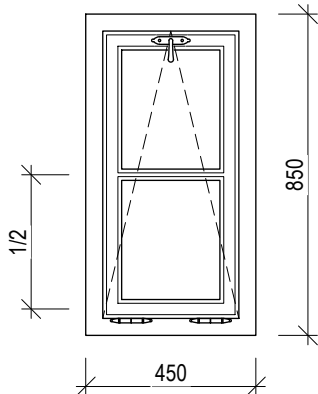
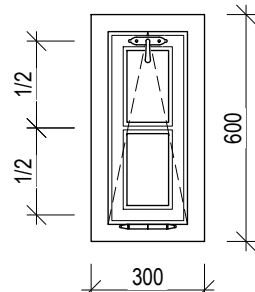


Poznámky:

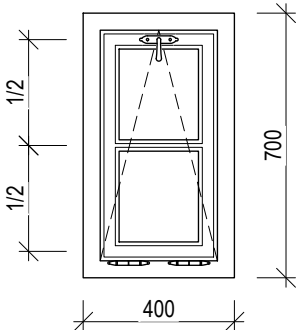
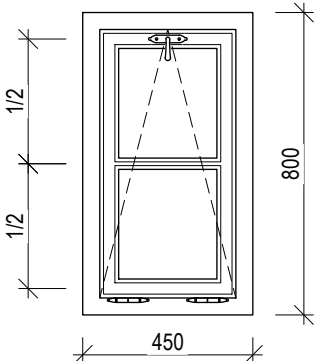
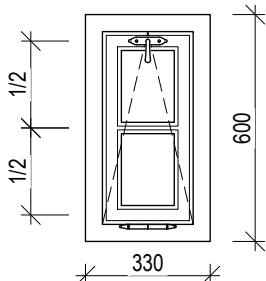
- Nejedná se o dílenskou ani výrobní dokumentaci
- výrobní dokumentace obsahující kótované detailní svislé a vodorovné řezy a pohledy, vyznačený způsob otevírání, osazení ve stěně, členění, popis materiálu, rozměrů, povrchové úpravy a použitého kování je nutné předložit orgánu státní památkové péče k samostatnému správnímu řízení.
- Výroba může být zahájena až po schválení dílenské dokumentace
- v případě potřeby (zejména u okenních výplní v kamenném ostění) doplnit spodní část rámu o měděnou okapničku

| | | | |
|--|--------------|--|--------------------------------|
| STUPEŇ | | DOKUMENTACE PRO PROVÁDĚNÍ STAVBY | |
| NÁZEV AKCE | | | |
| Brána Matky Boží, ul. Matky Boží, Jihlava - Stavební úpravy interiéru | | | |
| ČÁST DOKUMENTACE | | | |
| D.1.1. ARCHITEKTONICKO - STAVEBNÍ ŘEŠENÍ | | | |
| STAVEBNÍK | | HIP | |
|  <div>Statutární město Jihlava Masarykovo náměstí 97/1 586 01 Jihlava 1</div> | | Ing. Pavel Veverka | |
| | | PROJEKTANT | |
| | |  <div>FAPAL s.r.o. Stará Mostecká 250/2 412 01 Litoměřice IČ 06083927</div> | |
| LOKALITA | | ČÍSLO ZAKÁZKY | VYPRACOVAL |
| Věžní 4785/1, p.č. 2443, 2442/1 k.ú. Jihlava | | 047-2022 | Ing. arch. Martin Mucha |
| DATUM PD | DATUM REVIZE | MĚŘÍTKO | ZODPOVĚDNÝ PROJEKTANT |
| 2/2024 | - | 1:20 | Ing. Jan Vinař (ČKAIT 0000769) |
| NÁZEV VÝKRESU | | ČÍSLO PŘÍLOHY | ČÍSLO VÝKRESU |
| TABULKA OKEN | | D.1.1.c | 02 |
| | | | PARÉ |

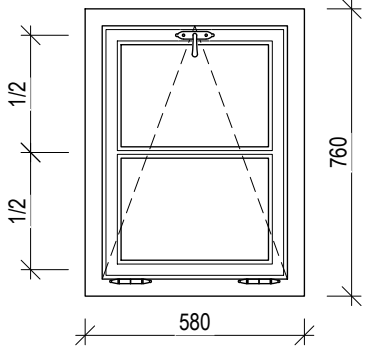
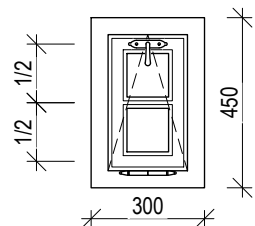
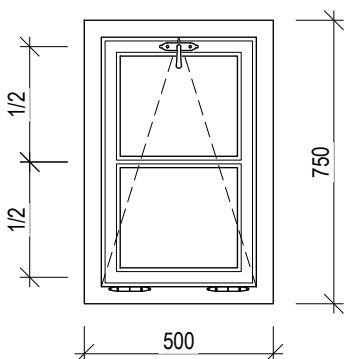
Brána Matky Boží, ul. Matky Boží, Jihlava - Stavební úpravy interiéru

| Tabulka oken | | D.1.1 architektonicko-stavební řešení | |
|--------------|--|---------------------------------------|---|
| číslo | název a schéma 1:20 | rozměry Š x V počet ks | popis |
| O.02 | <p>Okno otevíravé dovnitř (pohled z interiéru)</p>  | 700 x 1220 mm 1 ks | <p><u>druh, konstrukce, otevírání, členění:</u> - jednoduché, jednokřídlé, otevíravé dovnitř, se svislou a dvěma vodorovnými příčkami (6 polí)</p> <p><u>zasklení:</u> jednoduché čiré</p> <p><u>materiál:</u> masivní dřevo</p> <p><u>kování:</u> 2x půloliva, 2x zadlabávací závěs kovářská čerň / černý antik, (typ kování a odstín bude vyzorkován a předložen investorovi k odsouhlasení)</p> <p><u>povrch:</u> zvenku olejový nátěr, zevnitř transparentní nátěr, odstín bude vyzorkován a předložen investorovi k odsouhlasení.</p> <p><u>poznámka:</u> nejedná se o výrobní dokumentaci; dodavatel přizpůsobí rozměry okna stavebnímu otvoru, který si zaměří na místě.</p> |
| O.03 | <p>Okno dřevěné sklopné (pohled z interiéru)</p>  | 450 x 850 mm 1 ks | <p><u>druh, konstrukce, otevírání, členění:</u> - jednoduché, jednokřídlé, sklopné dovnitř, s vodorovnou příčkou</p> <p><u>zasklení:</u> jednoduché čiré</p> <p><u>materiál:</u> masivní dřevo</p> <p><u>kování:</u> půloliva, zadlabávací závěs kovářská čerň / černý antik, (typ kování a odstín bude vyzorkován a předložen investorovi k odsouhlasení)</p> <p><u>povrch:</u> zvenku olejový nátěr, zevnitř transparentní nátěr, odstín bude vyzorkován a předložen investorovi k odsouhlasení.</p> <p><u>poznámka:</u> nejedná se o výrobní dokumentaci; dodavatel přizpůsobí rozměry okna stavebnímu otvoru, který si zaměří na místě.</p> |
| O.05 | <p>Okno dřevěné sklopné (pohled z interiéru)</p>  | 300 x 600 mm 1 ks | <p><u>druh, konstrukce, otevírání, členění:</u> - jednoduché, jednokřídlé, sklopné dovnitř, s vodorovnou příčkou</p> <p><u>zasklení:</u> jednoduché čiré</p> <p><u>materiál:</u> masivní dřevo</p> <p><u>kování:</u> půloliva, zadlabávací závěs kovářská čerň / černý antik, (typ kování a odstín bude vyzorkován a předložen investorovi k odsouhlasení)</p> <p><u>povrch:</u> zvenku olejový nátěr, zevnitř transparentní nátěr, odstín bude vyzorkován a předložen investorovi k odsouhlasení.</p> <p><u>poznámka:</u> nejedná se o výrobní dokumentaci; dodavatel přizpůsobí rozměry okna stavebnímu otvoru, který si zaměří na místě.</p> |

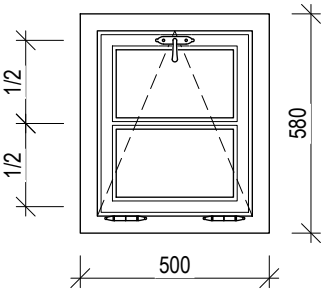
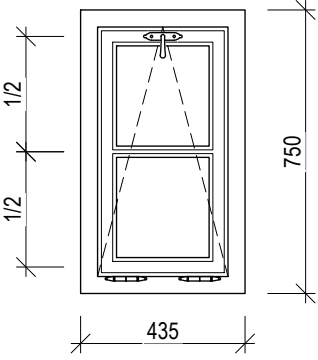
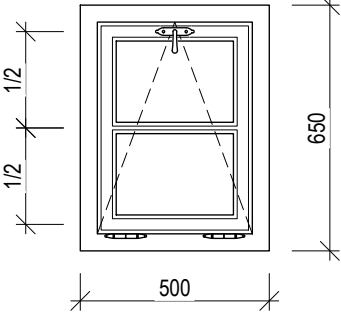
Brána Matky Boží, ul. Matky Boží, Jihlava - Stavební úpravy interiéru

| Tabulka oken | | D.1.1 architektonicko-stavební řešení | |
|--------------|--|---------------------------------------|---|
| číslo | název a schéma 1:20 | rozměry Š x V počet ks | popis |
| O.06 | <p>Okno dřevěné sklopné (pohled z interiéru)</p>  | 400 x 700 mm 1 ks | <p><u>druh, konstrukce, otevírání, členění:</u> - jednoduché, jednokřídlé, sklopné dovnitř, s vodorovnou příčkou</p> <p><u>zasklení:</u> jednoduché čiré</p> <p><u>materiál:</u> masivní dřevo</p> <p><u>kování:</u> půloliva, zadlabávací závěs kovářská čern / černý antik, (typ kování a odstín bude vyzorkován a předložen investorovi k odsouhlasení)</p> <p><u>povrch:</u> zevnitř olejový nátěr, zvenku transparentní nátěr, odstín bude vyzorkován a předložen investorovi k odsouhlasení.</p> <p><u>poznámka:</u> nejedná se o výrobní dokumentaci; dodavatel přizpůsobí rozměry okna stavebnímu otvoru, který si zaměří na místě.</p> |
| O.08 | <p>Okno dřevěné sklopné (pohled z interiéru)</p>  | 450 x 800 mm 1 ks | <p><u>druh, konstrukce, otevírání, členění:</u> - jednoduché, jednokřídlé, sklopné dovnitř, s vodorovnou příčkou</p> <p><u>zasklení:</u> jednoduché čiré</p> <p><u>materiál:</u> masivní dřevo</p> <p><u>kování:</u> půloliva, zadlabávací závěs kovářská čern / černý antik, (typ kování a odstín bude vyzorkován a předložen investorovi k odsouhlasení)</p> <p><u>povrch:</u> zevnitř olejový nátěr, zvenku transparentní nátěr, odstín bude vyzorkován a předložen investorovi k odsouhlasení.</p> <p><u>poznámka:</u> nejedná se o výrobní dokumentaci; dodavatel přizpůsobí rozměry okna stavebnímu otvoru, který si zaměří na místě.</p> |
| O.09 | <p>Okno dřevěné sklopné (pohled z interiéru)</p>  | 330 x 600 mm 1 ks | <p><u>druh, konstrukce, otevírání, členění:</u> - jednoduché, jednokřídlé, sklopné dovnitř, s vodorovnou příčkou</p> <p><u>zasklení:</u> jednoduché čiré</p> <p><u>materiál:</u> masivní dřevo</p> <p><u>kování:</u> půloliva, zadlabávací závěs kovářská čern / černý antik, (typ kování a odstín bude vyzorkován a předložen investorovi k odsouhlasení)</p> <p><u>povrch:</u> zevnitř olejový nátěr, zvenku transparentní nátěr, odstín bude vyzorkován a předložen investorovi k odsouhlasení.</p> <p><u>poznámka:</u> nejedná se o výrobní dokumentaci; dodavatel přizpůsobí rozměry okna stavebnímu otvoru, který si zaměří na místě.</p> |

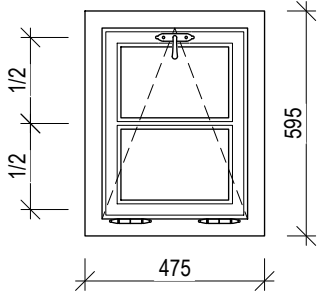
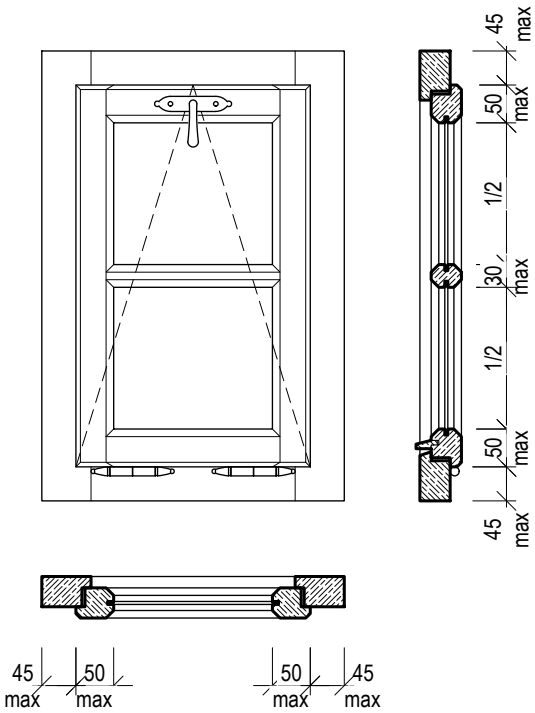
Brána Matky Boží, ul. Matky Boží, Jihlava - Stavební úpravy interiéru

| Tabulka oken | | D.1.1 architektonicko-stavební řešení | |
|--------------|--|---------------------------------------|---|
| číslo | název a schéma 1:20 | rozměry Š x V počet ks | popis |
| O.10 | <p>Okno dřevěné sklopné (pohled z interiéru)</p>  | 580 x 760 mm 1 ks | <p><u>druh, konstrukce, otevírání, členění:</u> - jednoduché, jednokřídlé, sklopné dovnitř, s vodorovnou příčkou</p> <p><u>zasklení:</u> jednoduché čiré</p> <p><u>materiál:</u> masivní dřevo</p> <p><u>kování:</u> půloliva, zadlabávací závěs kovářská čern / černý antik, (typ kování a odstín bude vyvzorkován a předložen investorovi k odsouhlasení)</p> <p><u>povrch:</u> zvenitř olejový nátěr, zvenku transparentní nátěr, odstín bude vyvzorkován a předložen investorovi k odsouhlasení.</p> <p><u>poznámka:</u> nejedná se o výrobní dokumentaci; dodavatel přizpůsobí rozměry okna stavebnímu otvoru, který si zaměří na místě.</p> |
| O.11 | <p>Okno dřevěné sklopné (pohled z interiéru)</p>  | 300 x 450 mm 1 ks | <p><u>druh, konstrukce, otevírání, členění:</u> - jednoduché, jednokřídlé, sklopné dovnitř, s vodorovnou příčkou</p> <p><u>zasklení:</u> jednoduché čiré</p> <p><u>materiál:</u> masivní dřevo</p> <p><u>kování:</u> půloliva, zadlabávací závěs kovářská čern / černý antik, (typ kování a odstín bude vyvzorkován a předložen investorovi k odsouhlasení)</p> <p><u>povrch:</u> zvenitř olejový nátěr, zvenku transparentní nátěr, odstín bude vyvzorkován a předložen investorovi k odsouhlasení.</p> <p><u>poznámka:</u> nejedná se o výrobní dokumentaci; dodavatel přizpůsobí rozměry okna stavebnímu otvoru, který si zaměří na místě.</p> |
| O.12 | <p>Okno dřevěné sklopné (pohled z interiéru)</p>  | 500 x 750 mm 1 ks | <p><u>druh, konstrukce, otevírání, členění:</u> - jednoduché, jednokřídlé, sklopné dovnitř, s vodorovnou příčkou</p> <p><u>zasklení:</u> jednoduché čiré</p> <p><u>materiál:</u> masivní dřevo</p> <p><u>kování:</u> půloliva, zadlabávací závěs kovářská čern / černý antik, (typ kování a odstín bude vyvzorkován a předložen investorovi k odsouhlasení)</p> <p><u>povrch:</u> zvenitř olejový nátěr, zvenku transparentní nátěr, odstín bude vyvzorkován a předložen investorovi k odsouhlasení.</p> <p><u>poznámka:</u> nejedná se o výrobní dokumentaci; dodavatel přizpůsobí rozměry okna stavebnímu otvoru, který si zaměří na místě.</p> |

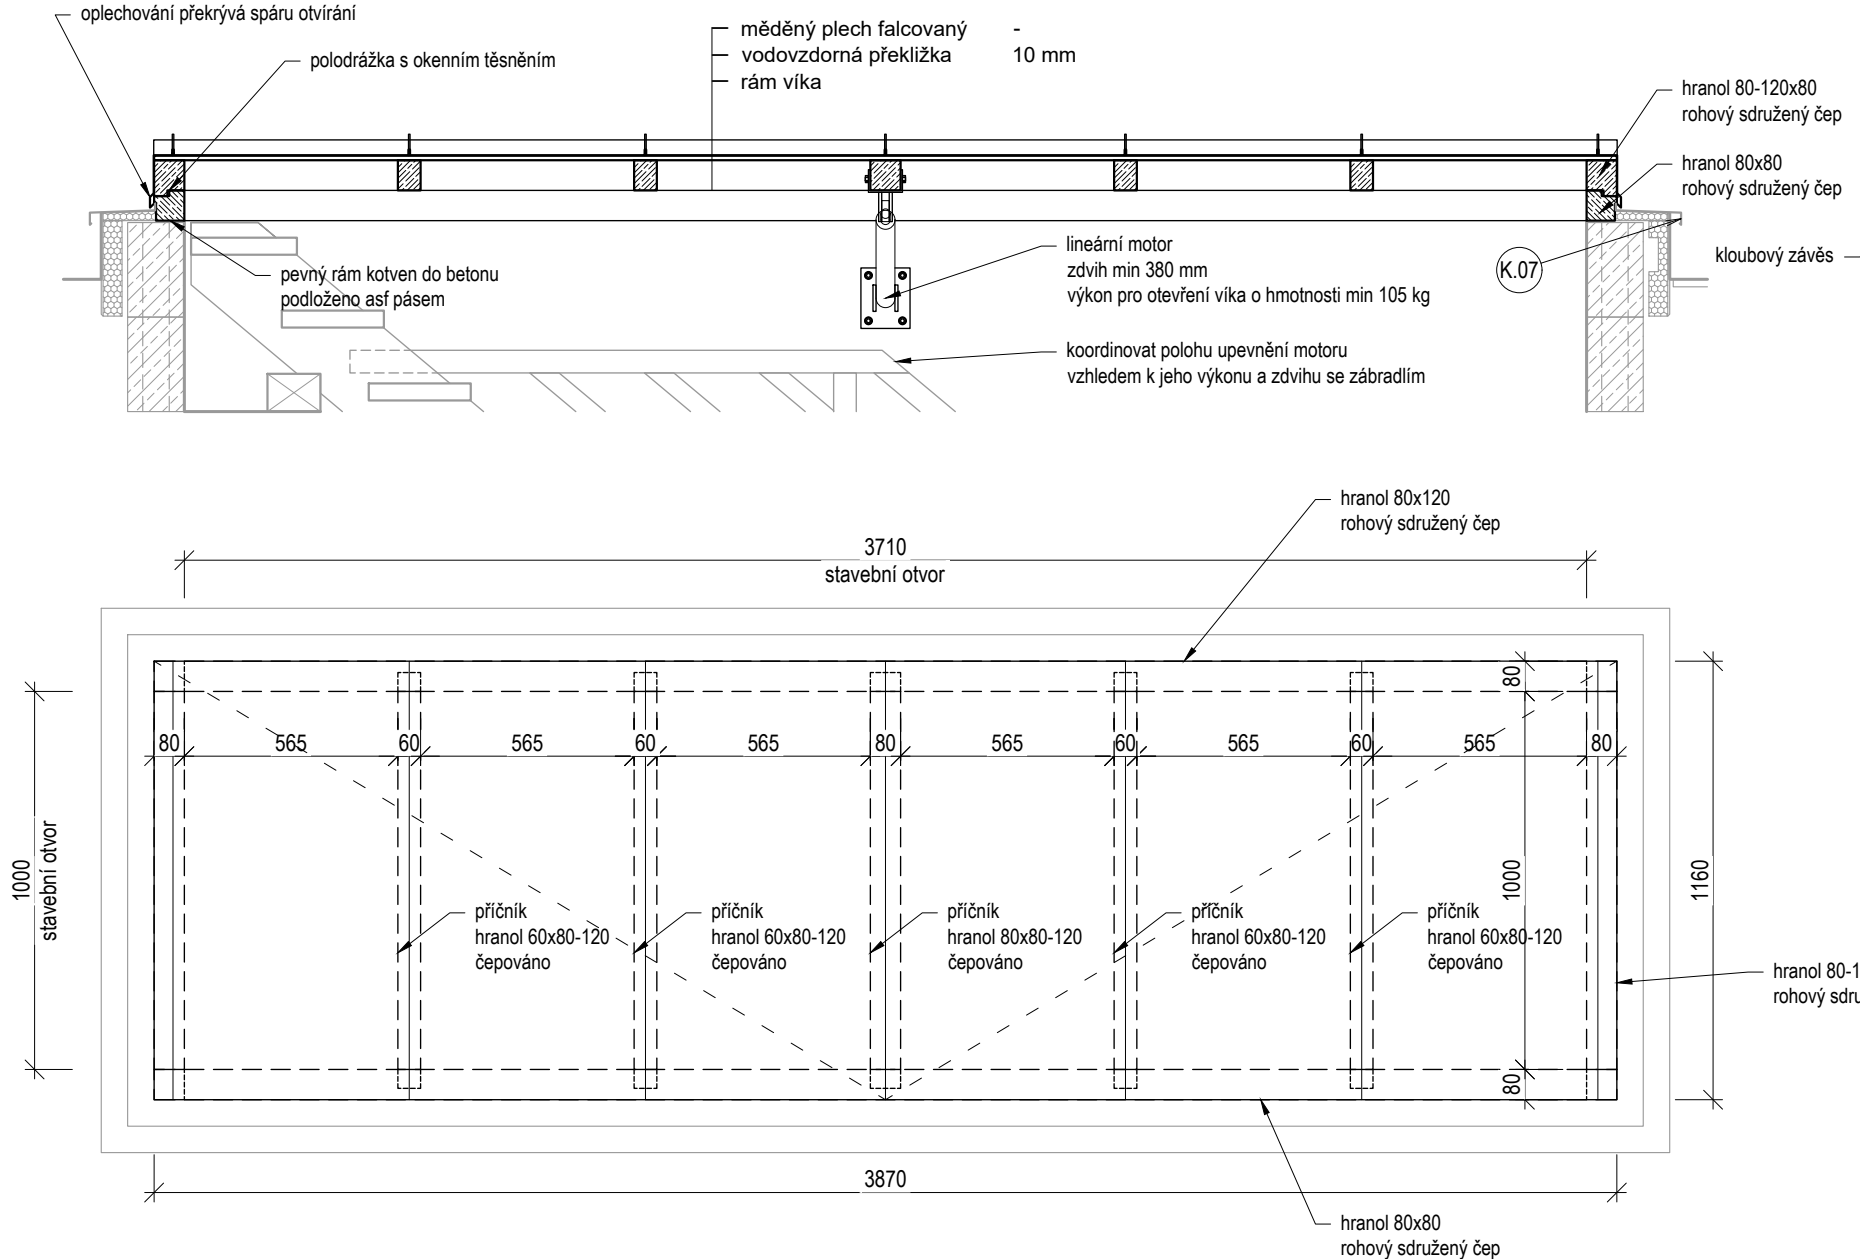
Brána Matky Boží, ul. Matky Boží, Jihlava - Stavební úpravy interiéru

| Tabulka oken | | D.1.1 architektonicko-stavební řešení | |
|--------------|--|---------------------------------------|---|
| číslo | název a schéma 1:20 | rozměry Š x V počet ks | popis |
| O.13 | <p>Okno dřevěné sklopné (pohled z interiéru)</p>  | 500 x 580 mm 1 ks | <p><u>druh, konstrukce, otevírání, členění:</u> - jednoduché, jednokřídlé, sklopné dovnitř, s vodorovnou příčkou</p> <p><u>zasklení:</u> jednoduché čiré</p> <p><u>materiál:</u> masivní dřevo</p> <p><u>kování:</u> půloliva, zadlabávací závěs kovářská čern / černý antik, (typ kování a odstín bude vyzorkován a předložen investorovi k odsouhlasení)</p> <p><u>povrch:</u> zevnitř olejový nátěr, zvenku transparentní nátěr, odstín bude vyzorkován a předložen investorovi k odsouhlasení.</p> <p><u>poznámka:</u> nejedná se o výrobní dokumentaci; dodavatel přizpůsobí rozměry okna stavebnímu otvoru, který si zaměří na místě.</p> |
| O.14 | <p>Okno dřevěné sklopné (pohled z interiéru)</p>  | 435 x 750 mm 1 ks | <p><u>druh, konstrukce, otevírání, členění:</u> - jednoduché, jednokřídlé, sklopné dovnitř, s vodorovnou příčkou</p> <p><u>zasklení:</u> jednoduché čiré</p> <p><u>materiál:</u> masivní dřevo</p> <p><u>kování:</u> půloliva, zadlabávací závěs kovářská čern / černý antik, (typ kování a odstín bude vyzorkován a předložen investorovi k odsouhlasení)</p> <p><u>povrch:</u> zevnitř olejový nátěr, zvenku transparentní nátěr, odstín bude vyzorkován a předložen investorovi k odsouhlasení.</p> <p><u>poznámka:</u> nejedná se o výrobní dokumentaci; dodavatel přizpůsobí rozměry okna stavebnímu otvoru, který si zaměří na místě.</p> |
| O.15 | <p>Okno dřevěné sklopné (pohled z interiéru)</p>  | 500 x 650 mm 1 ks | <p><u>druh, konstrukce, otevírání, členění:</u> - jednoduché, jednokřídlé, sklopné dovnitř, s vodorovnou příčkou</p> <p><u>zasklení:</u> jednoduché čiré</p> <p><u>materiál:</u> masivní dřevo</p> <p><u>kování:</u> půloliva, zadlabávací závěs kovářská čern / černý antik, (typ kování a odstín bude vyzorkován a předložen investorovi k odsouhlasení)</p> <p><u>povrch:</u> zevnitř olejový nátěr, zvenku transparentní nátěr, odstín bude vyzorkován a předložen investorovi k odsouhlasení.</p> <p><u>poznámka:</u> nejedná se o výrobní dokumentaci; dodavatel přizpůsobí rozměry okna stavebnímu otvoru, který si zaměří na místě.</p> |

Brána Matky Boží, ul. Matky Boží, Jihlava - Stavební úpravy interiéru

| Tabulka oken | | D.1.1 architektonicko-stavební řešení | |
|---|--|---|--|
| číslo | název a schéma 1:20 | rozměry Š x V počet ks | popis |
| O.16 | <p>Okno dřevěné sklopné (pohled z interiéru)</p>  | 475 x 595 mm 1 ks | <p><u>druh, konstrukce, otevírání, členění:</u> - jednoduché, jednokřídle, sklopné dovnitř, s vodorovnou příčkou</p> <p><u>zasklení:</u> jednoduché čiré</p> <p><u>materiál:</u> masivní dřevo</p> <p><u>kování:</u> půlolliva, zadlabávací závěs kovářská čern / černý antik, (typ kování a odstín bude vyzorkován a předložen investorovi k odsouhlasení)</p> <p><u>povrch:</u> zvenitř olejový nátěr, zvenku transparentní nátěr, odstín bude vyzorkován a předložen investorovi k odsouhlasení.</p> <p><u>poznámka:</u> nejedná se o výrobní dokumentaci; dodavatel přizpůsobí rozměry okna stavebnímu otvoru, který si zaměří na místě.</p> |
| <p>Společné řešení konstrukce a detailů oken O.02 - O.16, 1:10</p>  | | <p><u>okenní rám:</u> - masivní dřevo, čepovaná konstrukce</p> <p><u>okenní křídlo:</u> - masivní dřevo, čepované rohové spojení. - fazety, rádiusy a sražení hran provedeno před čepováním (neprůběžné vlysy přizpůsobeny profilací průběžných vlysů). - profilace vlysů okenního křídla bude projednána a odsouhlasena zástupcem památkové ochrany.</p> <p><u>zasklení:</u> - bude-li možné vloženo do drážky</p> <p><u>kování:</u> - závěsy kované nebo zadlabávací (bude vzorkováno dle možností výrobce a odsouhlaseno investorem) - uzavírací půlolliva případně jiné kování bude vzorkováno a odsouhlaseno investorem.</p> | |

Brána Matky Boží, ul. Matky Boží, Jihlava - Stavební úpravy interiéru

| Tabulka oken | | D.1.1 architektonicko-stavební řešení | |
|---|--------------------------|---------------------------------------|---|
| číslo | název a schéma 1:20 | rozměry Š x V počet ks | popis |
| O.17 | Poklop výstupu na terasu | 3870 x 1160 mm 1 ks | <p><u>konstrukce, otevírání, členění:</u></p> <ul style="list-style-type: none">- pevný dřevěný rám, rohové sdrúžené čepování přikotven k prostupu stropu.- Otvírací rám (víko) sdrúžené rohové čepování + čepované příčníky, překryt vodovzdornou překližkou 10 mm. Povrch víka oplechován měděným plechem s falcováním. <p><u>materiál:</u></p> <ul style="list-style-type: none">- masivní modřínové dřevo minimální pevnostní třídy C20 pro konstrukční účely- měděný plech <p><u>kování:</u></p> <ul style="list-style-type: none">- veškeré kování s antikorozní úpravou- závěsy kloubové s dostatečnou únosností- uzavírání - vhodný mechanismus pro aretaci zevnitř proti otevření vlivem sání větru- madlo pro nouzové ruční otevření. |
|  <p>oplechování překrývá spáru otvirání</p> <p>polodrážka s okenním těsněním</p> <p>měděný plech falcovaný - 10 mm</p> <p>vodovzdorná překližka</p> <p>rám víka</p> <p>hranol 80-120x80 rohový sdrúžený čep</p> <p>hranol 80x80 rohový sdrúžený čep</p> <p>lineární motor zdvih min 380 mm výkon pro otevření víka o hmotnosti min 105 kg</p> <p>koordinovat polohu upevnění motoru vzhledem k jeho výkonu a zdvihu se zábradlím</p> <p>3710 stavební otvor</p> <p>hranol 80x120 rohový sdrúžený čep</p> <p>80</p> <p>565</p> <p>60</p> <p>565</p> <p>60</p> <p>565</p> <p>80</p> <p>565</p> <p>60</p> <p>565</p> <p>60</p> <p>565</p> <p>80</p> <p>1000</p> <p>1160</p> <p>3870</p> <p>hranol 80x80 rohový sdrúžený čep</p> <p>příčník hranol 60x80-120 čepováno</p> <p>příčník hranol 60x80-120 čepováno</p> <p>příčník hranol 80x80-120 čepováno</p> <p>příčník hranol 60x80-120 čepováno</p> <p>příčník hranol 60x80-120 čepováno</p> <p>hranol 80-120x80 rohový sdrúžený čep</p> <p>kloubový závěs</p> <p>při nedostatečném výkonu motoru možno použít kladku s protiváhou nebo pružinu</p> <p>850 minimální šířka průchodu</p> <p>3,5 %</p> <p>hranol 80x80 rohový sdrúžený čep</p> <p>hranol 80x80 rohový sdrúžený čep</p> <p>K.07</p> <p>K.07</p> <p>kotvení deska přizpůsobit rozměrům motoru</p> | | | <p><u>povrchová úprava:</u></p> <p>olejový nátěr (odstín bude vyvzorkován a předložen investorovi k odsouhlasení)</p> <p><u>pohon:</u></p> <ul style="list-style-type: none">- lineární elektrický motor pro víka a poklopy- krytí pro venkovní instalaci a použití- minimální zdvih 380 mm- minimální výkon pro otevření poklopu s orientační hmotností 105 kg (samotný poklop bez sněhu).- kotevní elementy pro osazení motoru přizpůsobit rozměrům a parametrům vlastního motoru.- koordinovat polohu upevnění motoru vzhledem k jeho výkonu a zdvihu se zábradlím schodiště SV.4- hmotnost pohyblivé části poklopu cca 105 kg. V případě nedostatečného výkonu motoru lze pro odlehčení použít kladku s protiváhou nebo místo protiváhy tažnou pružinu. <p><u>poznámka:</u></p> <ul style="list-style-type: none">- Před výrobou střešního poklopu bude zástupcům státní památkové péče předložen vzorek konkrétního výrobku, popř. jeho dílenská dokumentace. <p>nejedná se o výrobní dokumentaci; dodavatel přizpůsobí rozměry výrobku stavebnímu otvoru, který si zaměří na místě.</p> |