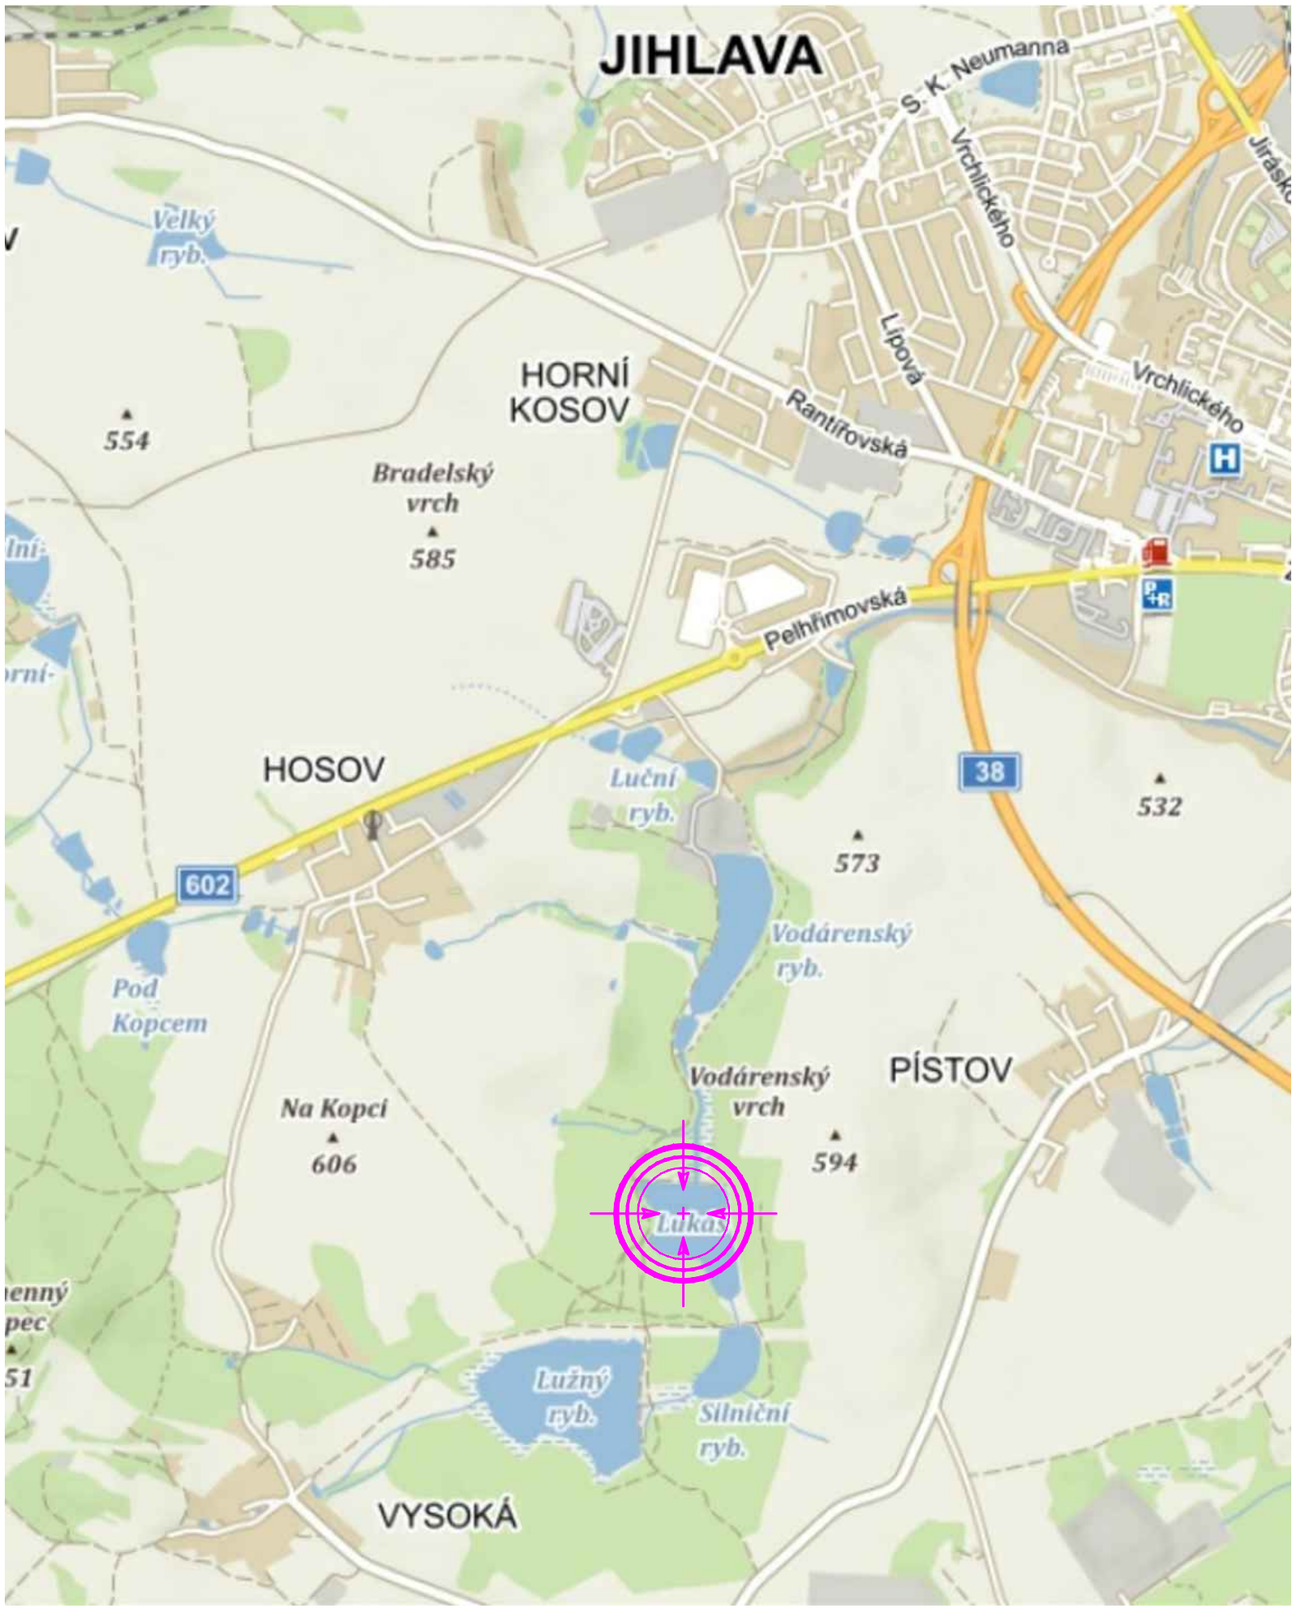

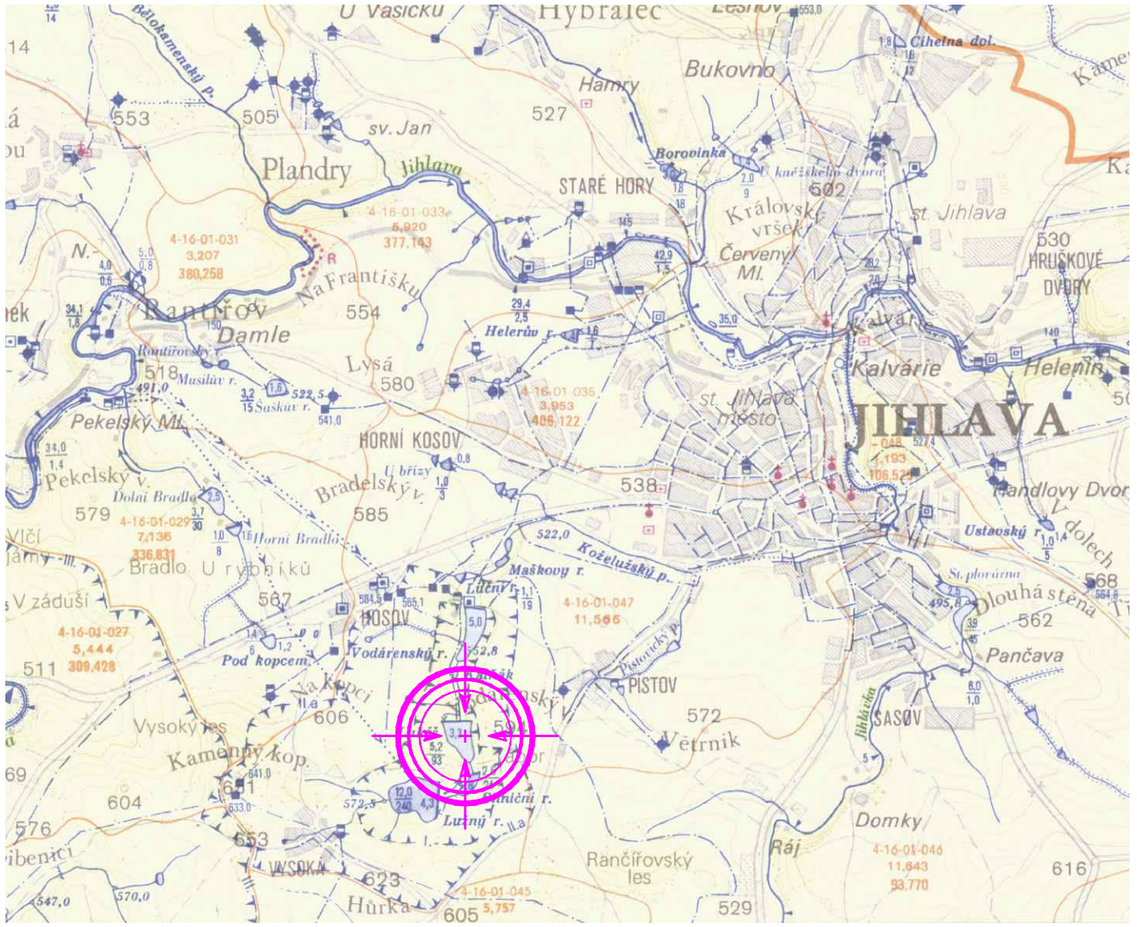

MÍSTO STAVBY

PROJEKTOVÁ DOKUMENTACE JE ZPRACOVÁNA V ROZSAHU NUTNÉM PRO VYDÁNÍ SPOLEČNÉHO POVOLENÍ!

Ing. Martin Růžička, CSc. - ALCEDO PROJEKTOVÁNÍ VODOHOSPODÁŘSKÝCH STAVEI
sídlo: Nádražní 459, 378 33 Nová Bystřice, kancelář: Na Hradbách 35/I, 377 01 Jindřichův Hradec
email: martin.ruzicka@hotmail.cz, www: alcedo-project.cz, mobil: 604 171 171, IČO: 720 95 989

Vypracoval: František Stejskal	Zodpovědný projektant: Ing.Martin Růžička, CSc	razítko a podpis:
Objednatel PD: Statutární město Jihlava, Masarykovo nám. 1, 586 01 Jihlava		
Název akce : Pístovské rybníky - řešení technického stavu		
Stavební objekt: D1 SO 01 - Rybník Lukáš		
Oddíl: C.Situace stavby	Stupeň PD: RDS	Formát: 2xA4 / Kótováno: (M)
Část: _	KÚ: k.ú.Pístov u Jihlavy	Č.zakázky: M-60-22 / Č. výkresu: C.1.
Obsah výkresu : Situační výkres širších vztahů		Měřítko: - / Datum: 09/2022