




Příčný profil hráze PF 1 0.0500km

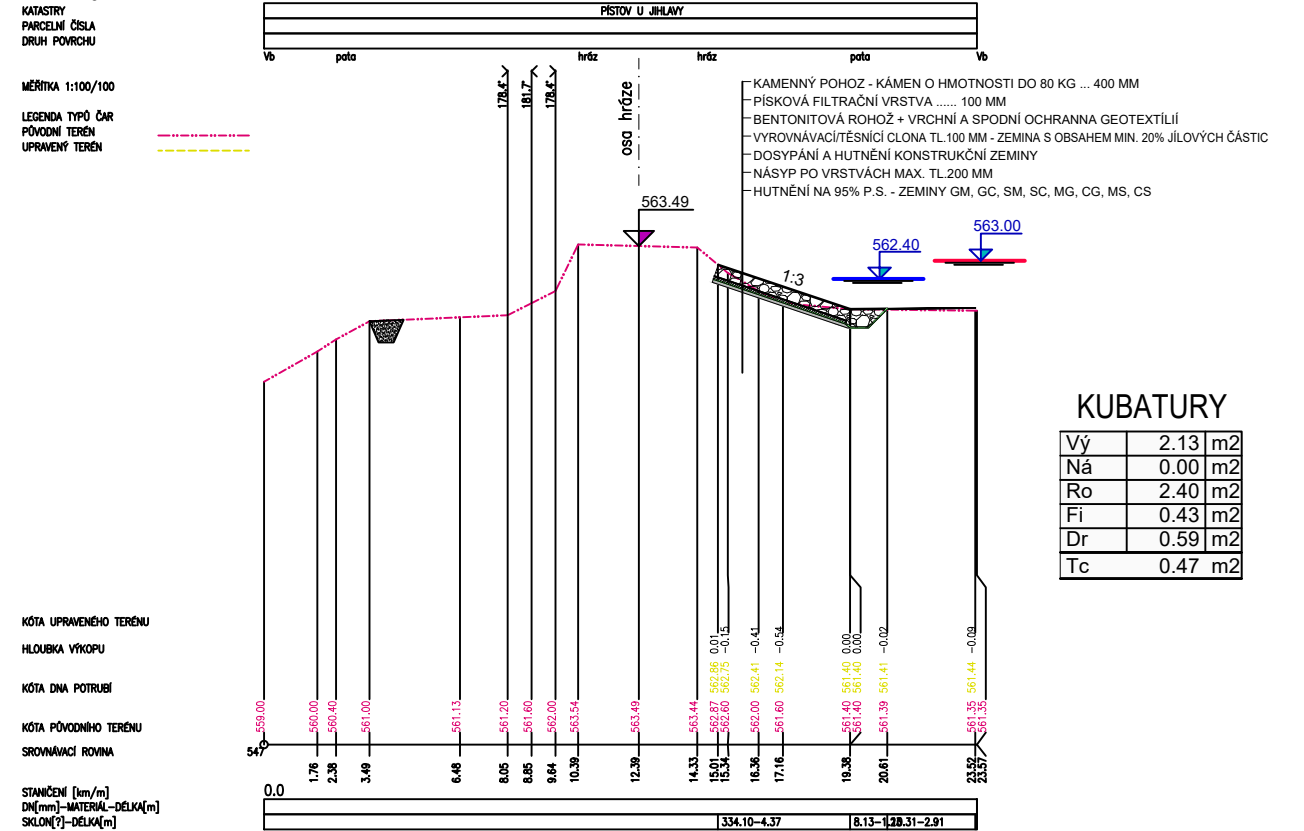


Příčný profil hráze PF 2 0.1000km

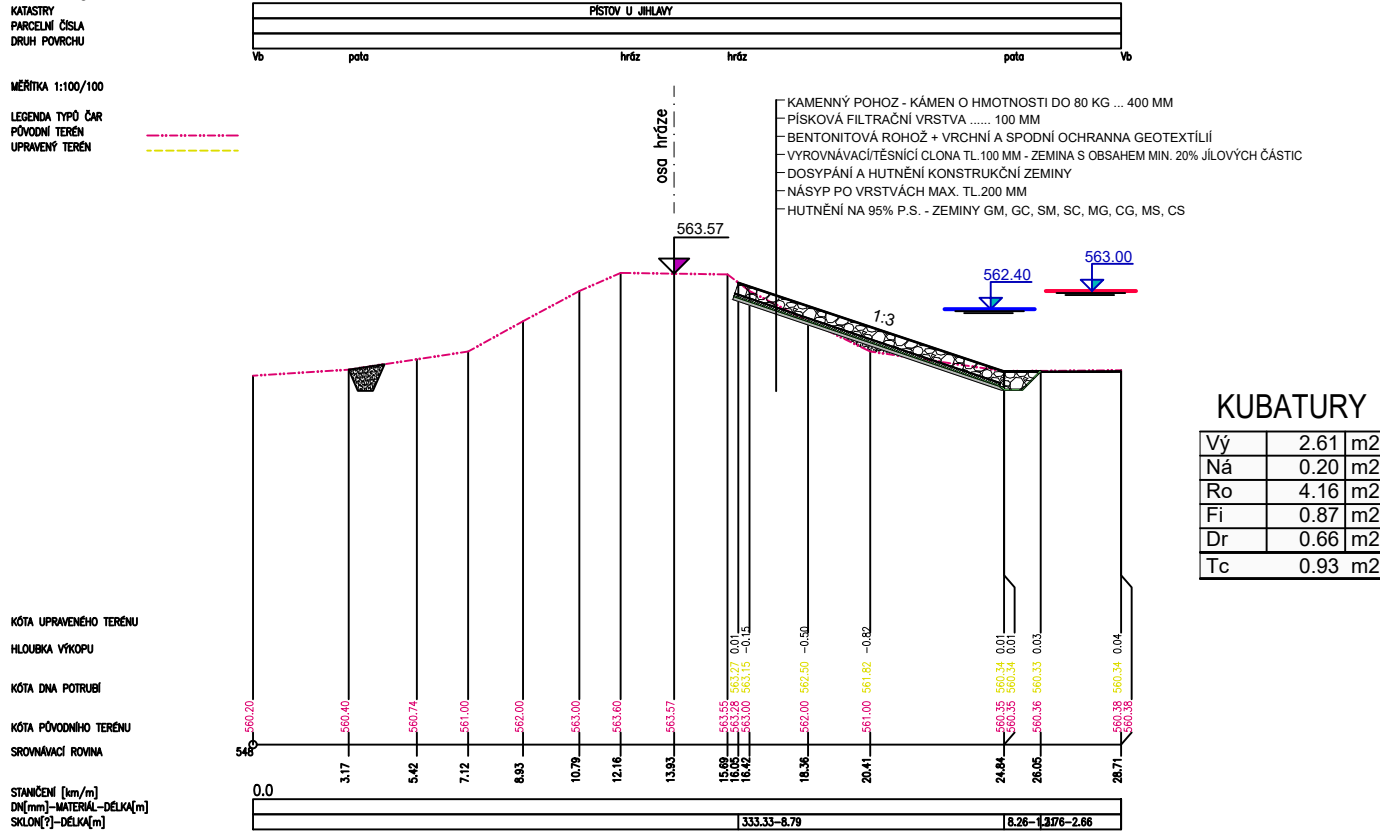


Příčný profil hráze PF 3 0.1500km

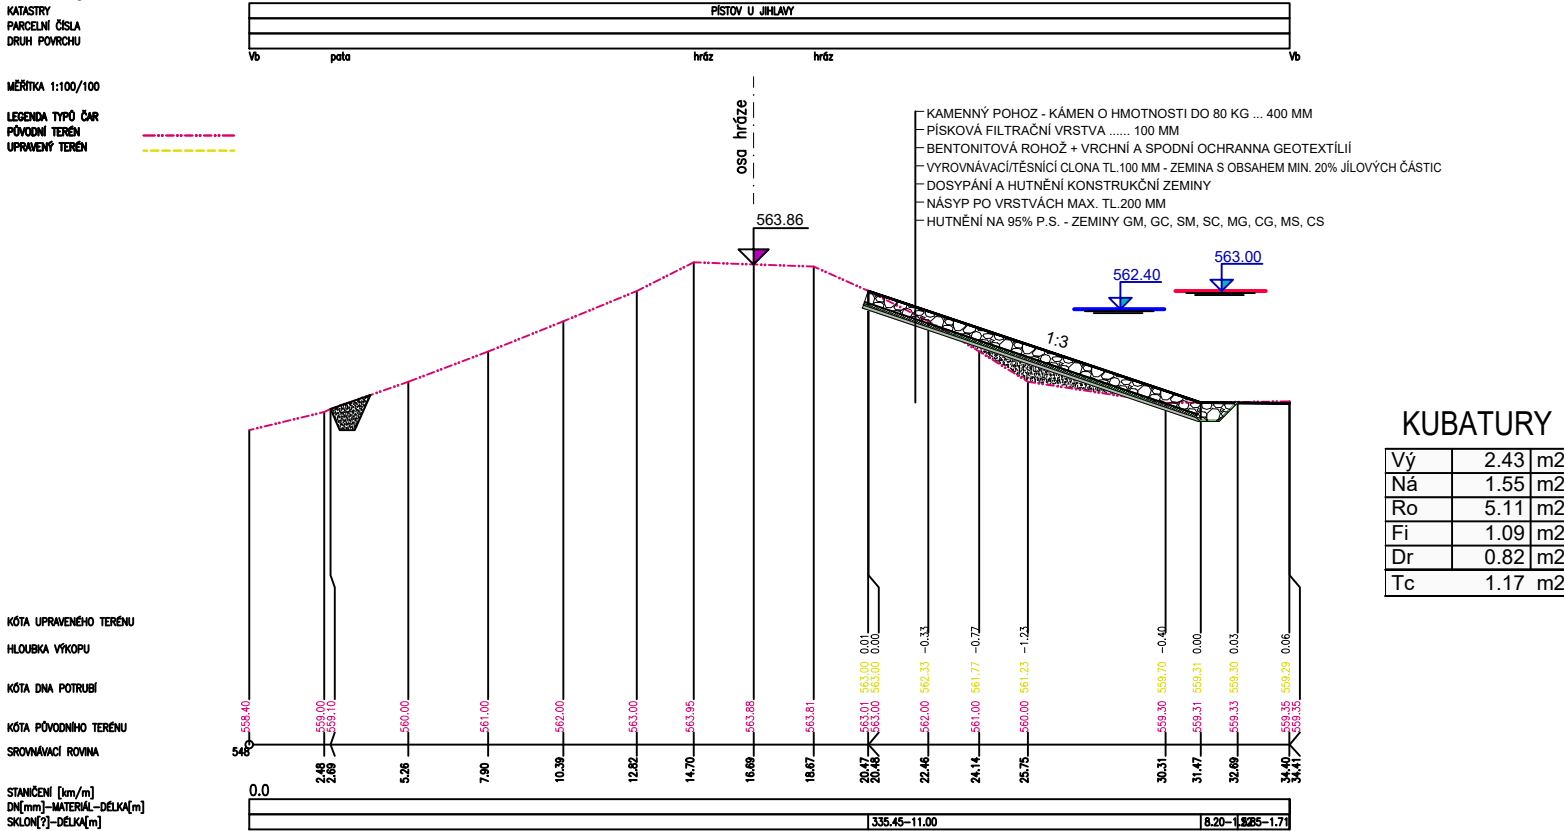

Příčný profil hráze PF 4 0.2000km

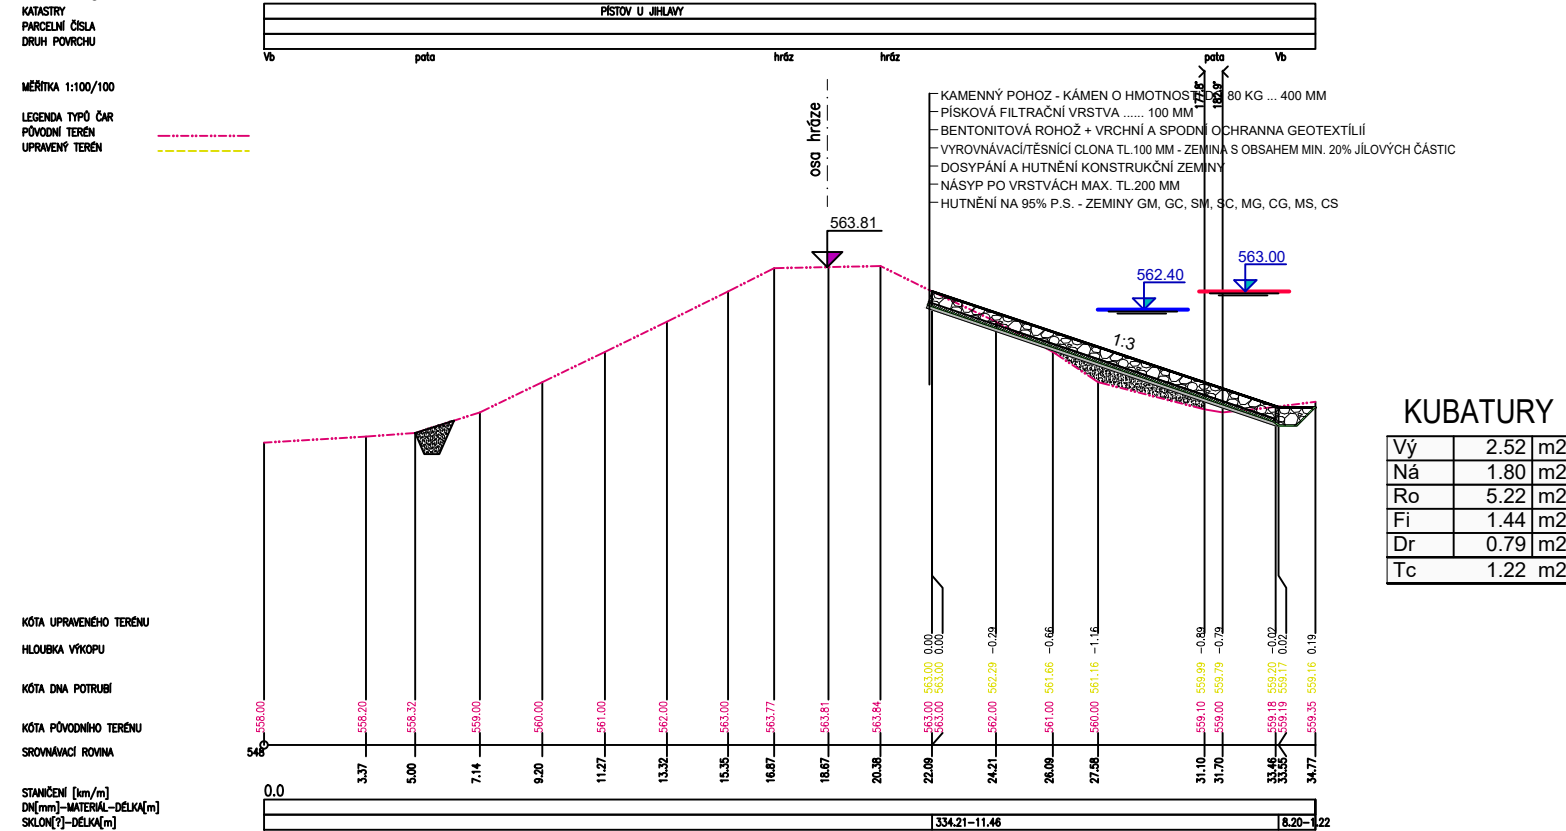

Příčný profil hráze PF 5 0.2500km

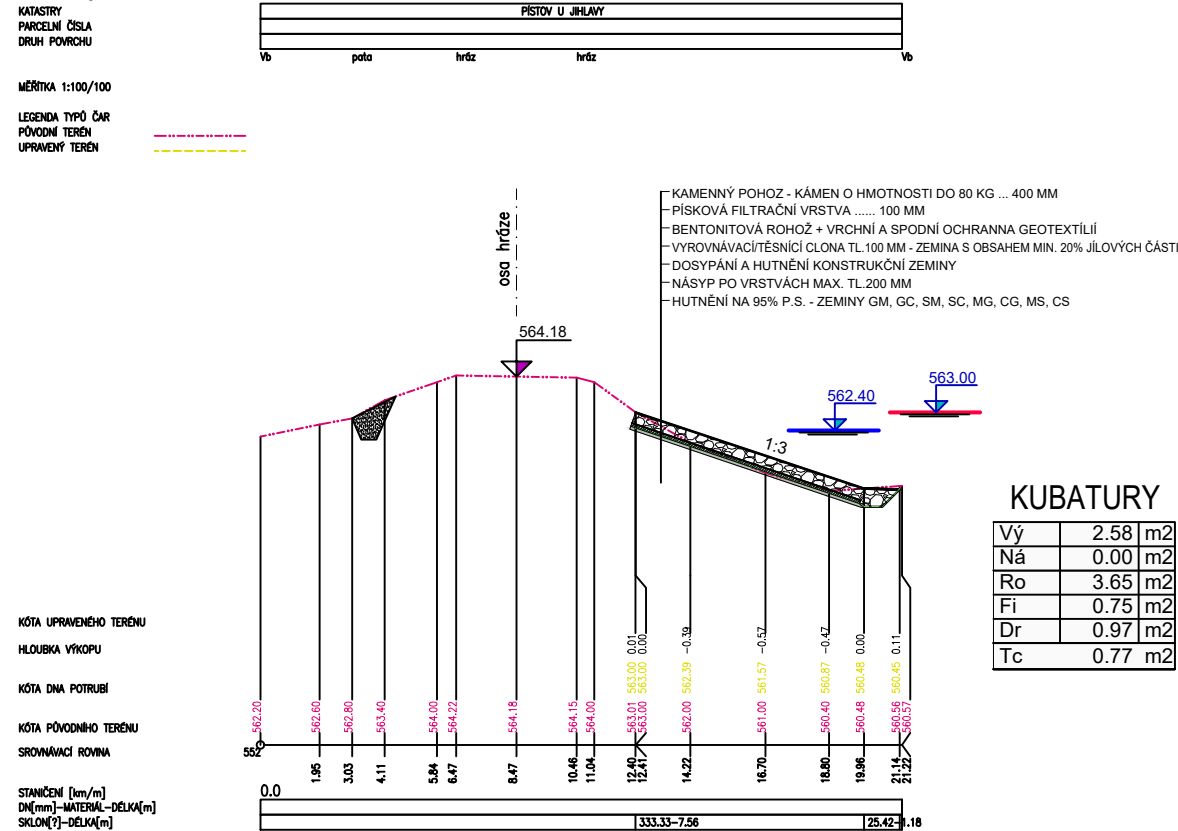

PROJEKTOVÁ DOKUMENTACE JE ZPRACOVÁNA V ROZSAHU NUTNÉM PRO VYDÁNÍ SPOLEČNÉHO POVOLENÍ			
Ing. Martin Růžicka, CSc. - ALCEDO PROJEKTOVÁNÍ VODOHOSPODÁŘSKÝCH STAVEB sídlo: Nádražní 459, 378 33 Nová Bystřice, kancelář: Na Hradbách 35/1, 377 01 Jindřichův Hradec email: martin.ruzicka@hotmail.cz, www: alcedo-project.cz, mobil: 604 171 171, IČO: 720 95 989			
Vypracoval: František Stejskal	Zodpovědný projektant: Ing. Martin Růžicka, CSc.	načrtno a podpis:	
Objednatel PD: Statutární město Jihlava, Masarykovo nám. 1, 586 01 Jihlava			
Název dílo: Pistovské rybníky - řešení technického stavu			
Stavební objekt: D1 SO 01 - Rybník Lukáš			
Číslo: D1.1 Oprava hráze	Stupeň PD: RDS	Formát: 12xA4	Kólování: (M)
Část: D. Dokumentace objektů	Ků: k.ú.Pistov u Jihlavy	Č. zakázky: M-60-22	Č. výkresu:
Obsah výkresu: Výkres dospání, opevnění hráze		Mřížko: 1:50	D.1.1.2
		Datum: 09/2025	