


KATASTRÁLNÍ ÚZEMÍ

VYSOKÁ U JIHLAVY

PŘÍČNÝ PROFIL I

MĚŘÍTKO 1:100/100

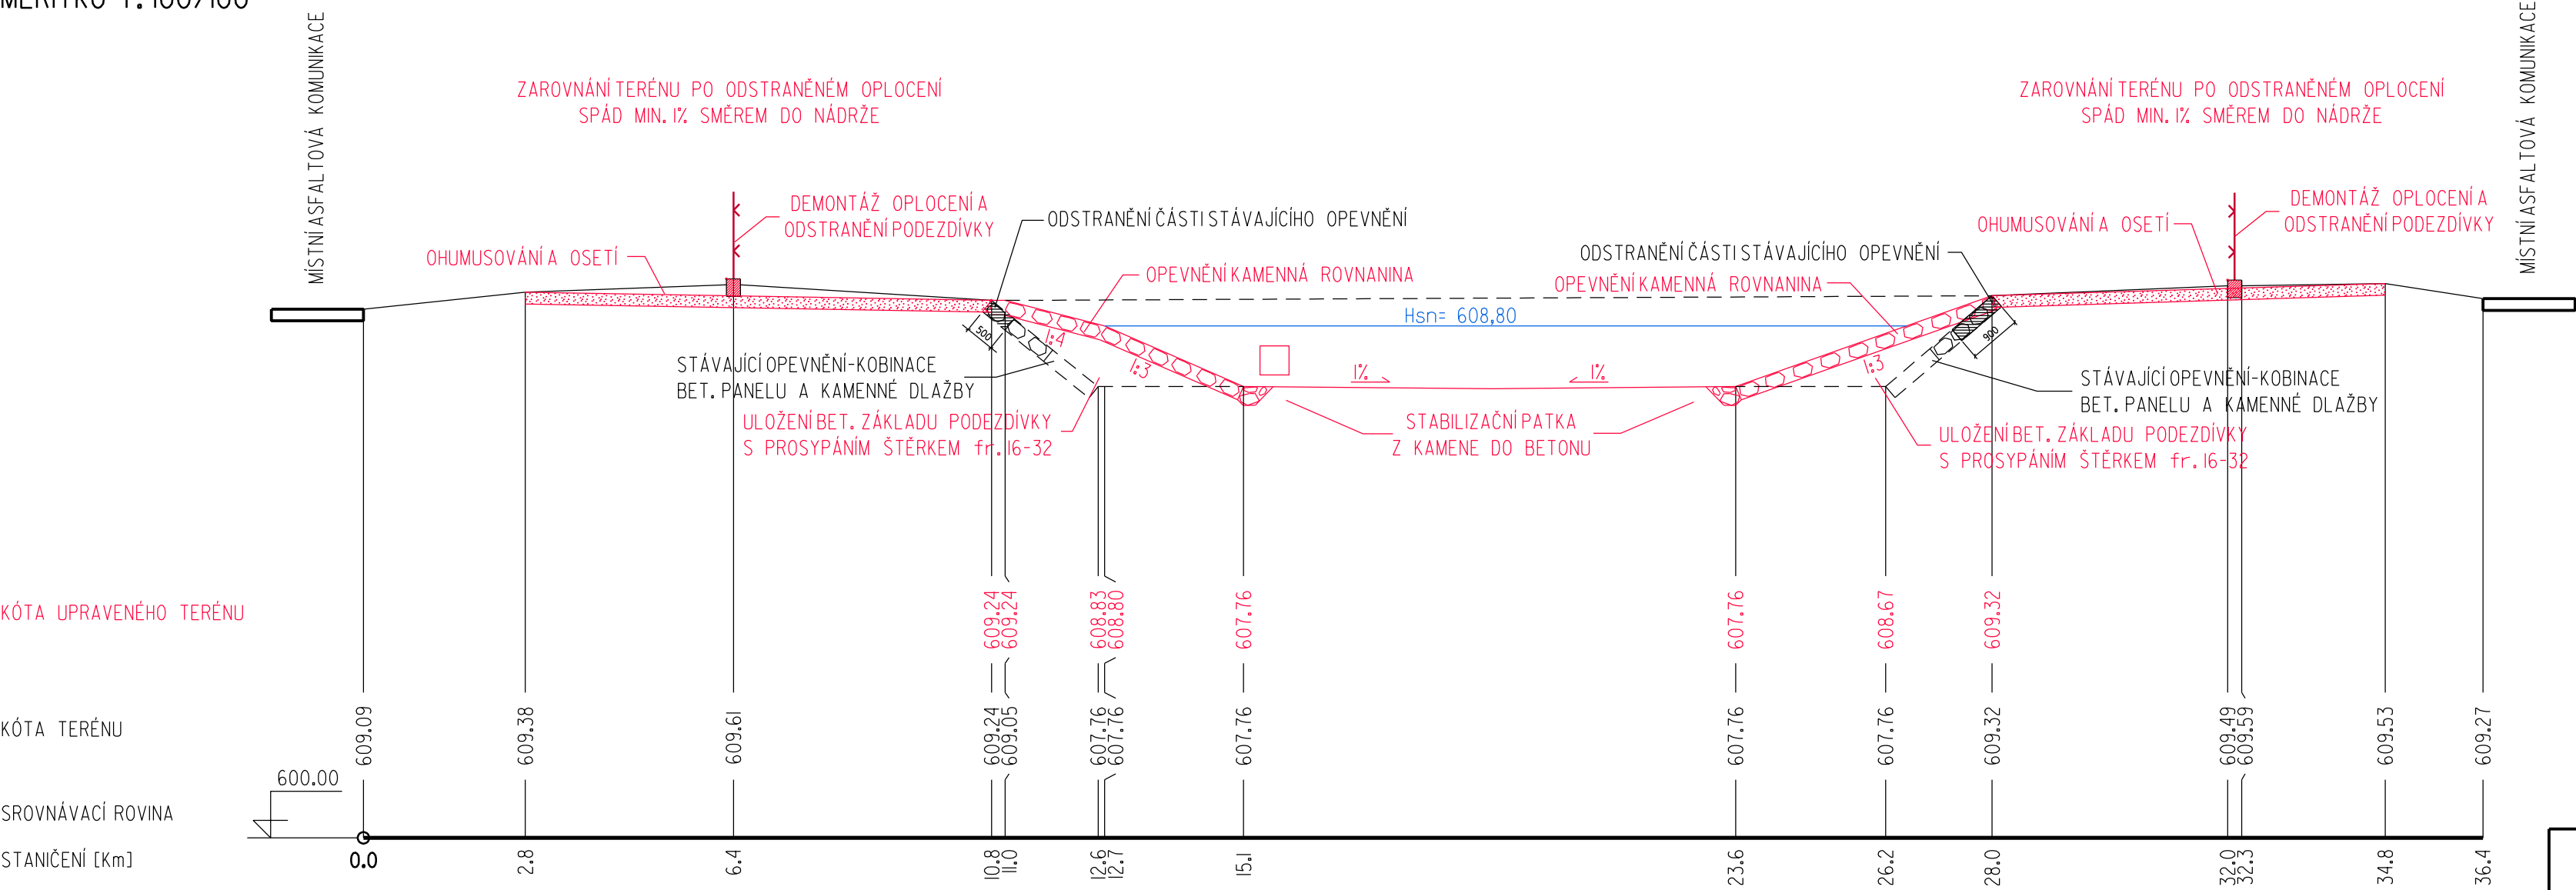

VZDÁLENOST POD. PROFILU [m]
SPÁD, POMĚRY [%] - DĚLKA [m]

-	-	8,6			8,6		-	
-	1,7 - 8,02	25,7 - 1,94	43,5 - 2,39	1,0 - 4,27	1,0 - 4,19	35,4 - 4,41	3,1 - 6,76	-

	Vypracoval ING. KOPECKÝ	Autorizovaný inženýr ING. NOVOTNÝ	<div>AQA - CLEAN projekční a geodetická kancelář U DVORA 11 JIHLAVA</div>	
Investor : Statutární město Jihlava		Kraj : Vysočina		
Požární nádrž Vysoká			Datum	01/2022
			Číslo zak.	2605
			Stupeň	DPS
Příloha : Příčné řezy požární nádrže			Měřítko : 1:100	Příloha č.: D.4.1