


# PÜDORYS MUZI

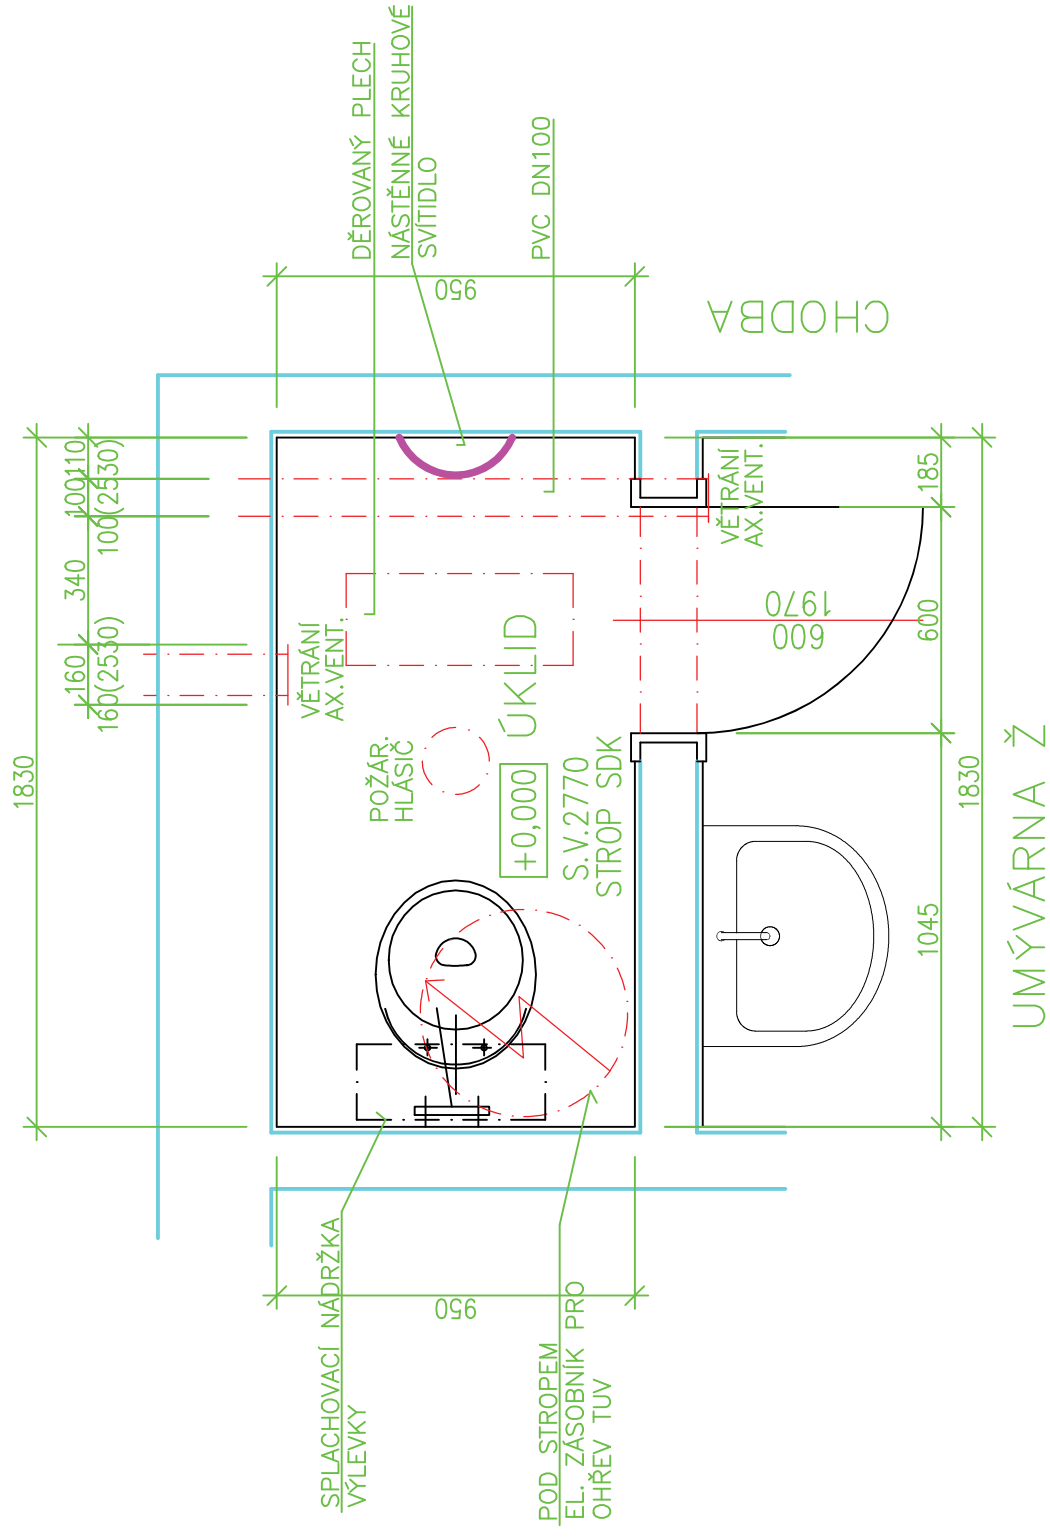

PÜDDORYS  
ZENY

POZNÁMKA :

VŠECHNY KÓTY JSOU UVÁDĚNY OD STÁVAJÍCÍCH OBKADŮ ~~ADLAŽEB~~

UDŮ A DLÁŽEB

Vypracoval ING.M. TRNKA	Zodp. projektant ING.S.LANGMAJER	Tech. kontrola
Kreslil PLOTŘ		
Investor STATUTÁRNÍ MĚSTO JIHLAVA, MASARYKOVŮ NÁM. 97/1		
Akce REKONSTRUKCE ČÁSTÍ SOCIÁLNÍCH ZAŘÍZENÍ V BUDOVÁCH MAGISTRÁTU MĚSTA JIHLAVY JOŠTOVA 3, HLUBOKÁ 8, TYRŠOVA 18, JIHLAVA		
OBJEKT S.O.2 TYRŠOVA 18		
Obsah výkresu STÁVAJÍCÍ STAV		