




SITUACE ZOV - 1. ČÁST  
M 1: 500

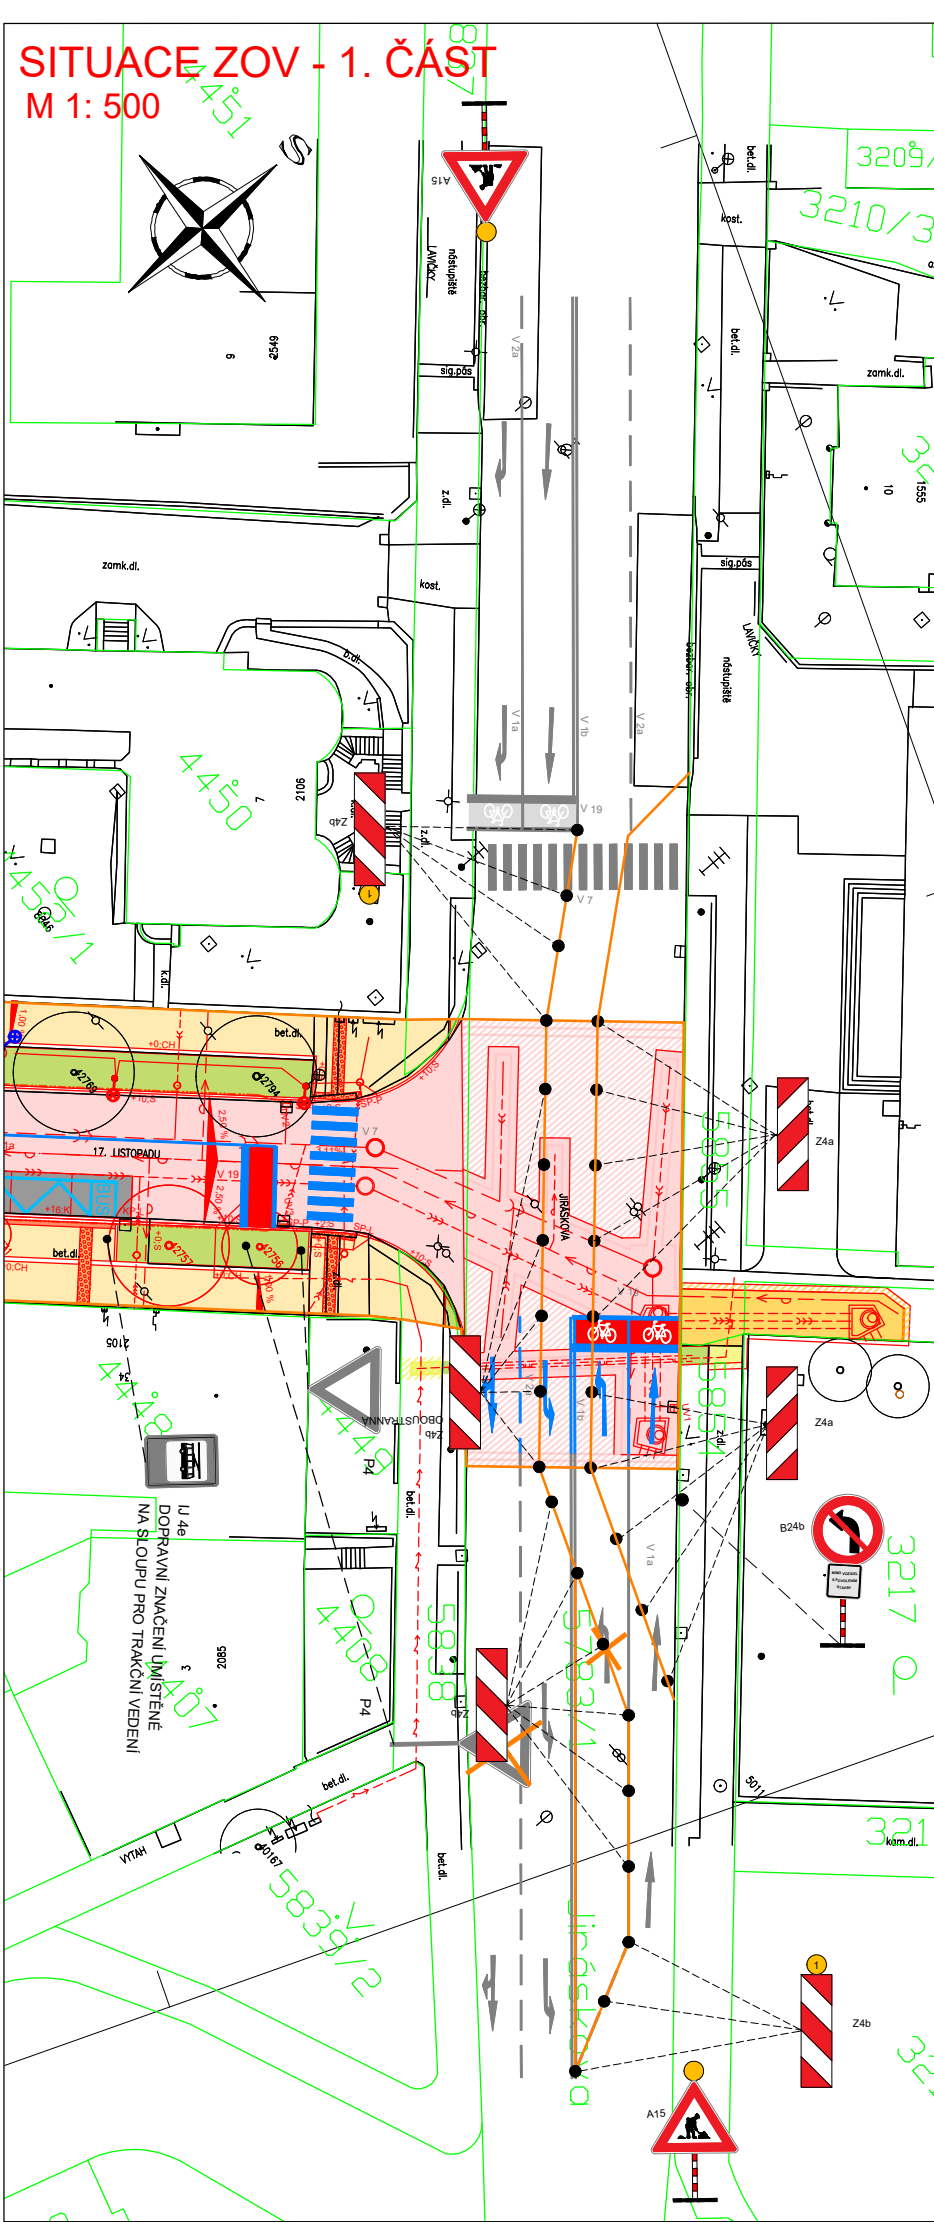


SITUACE ZOV - 3. ČÁST  
M 1: 500

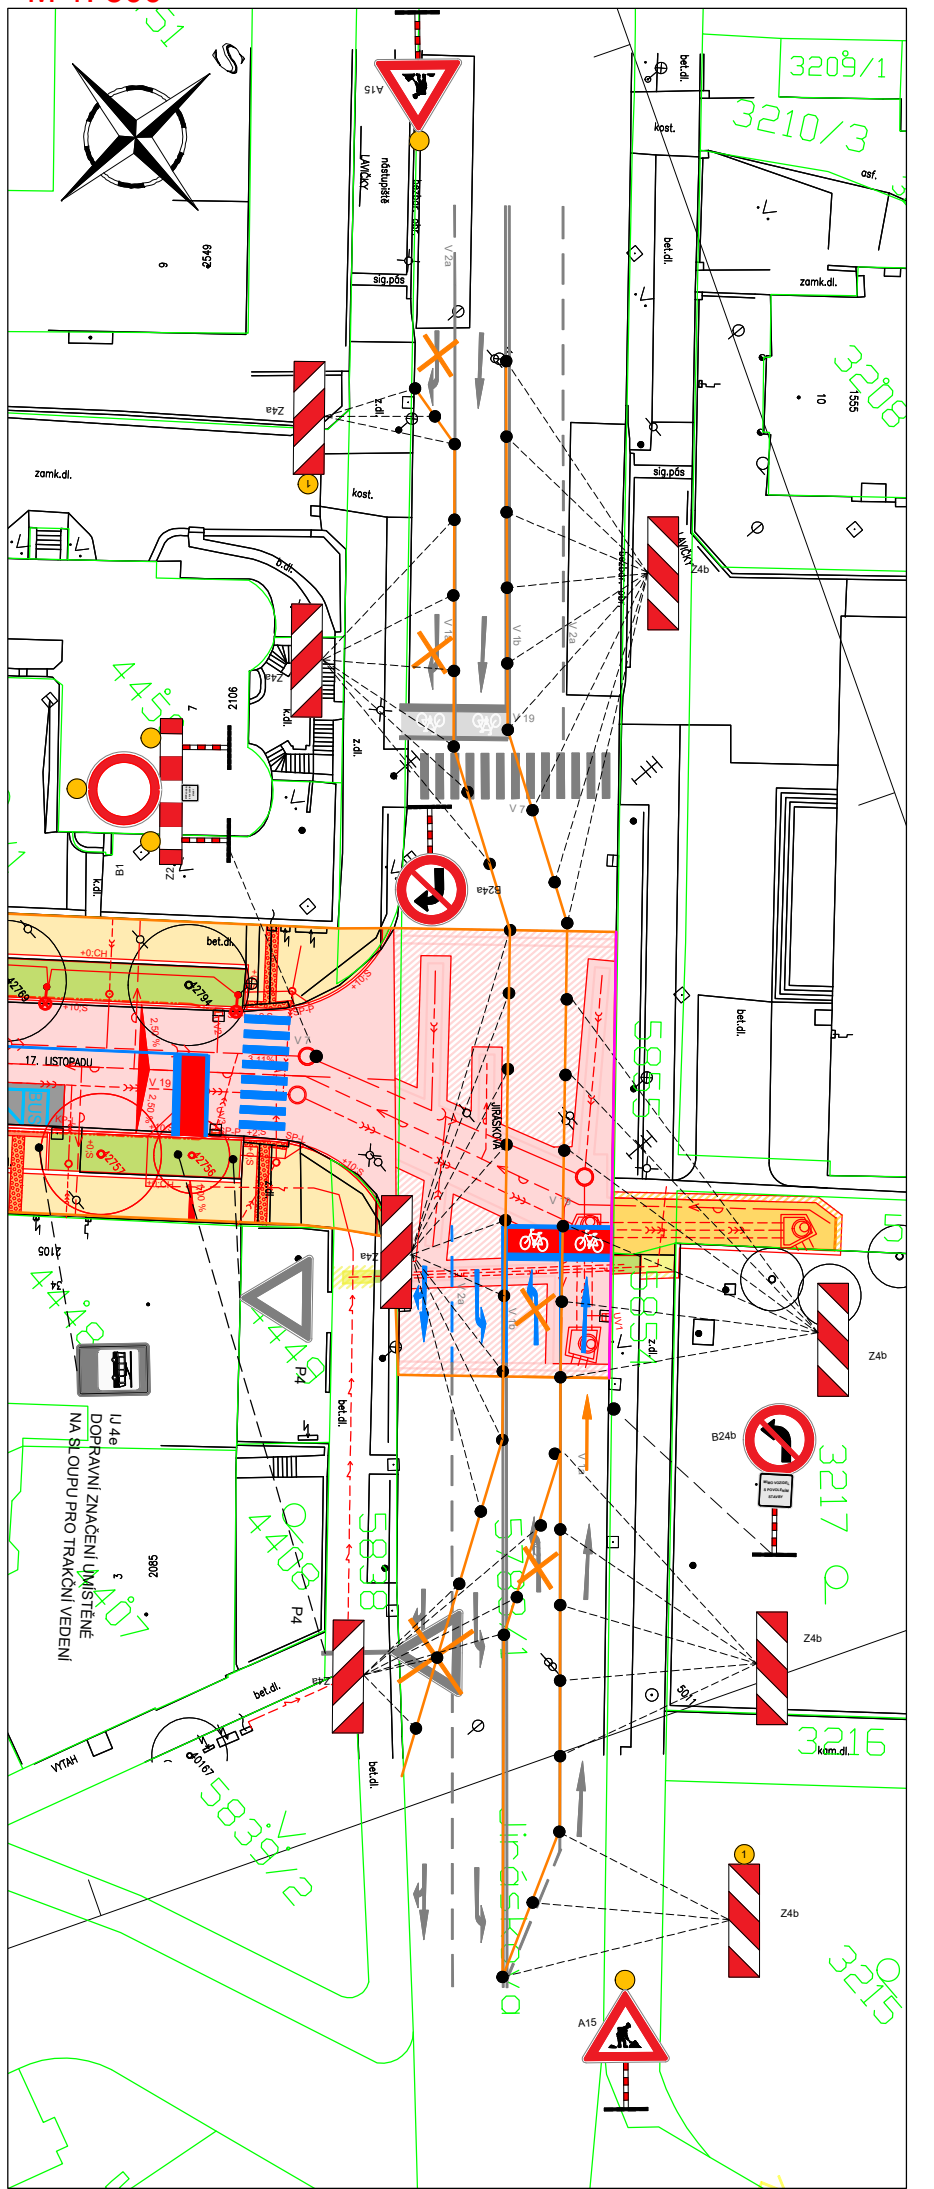

SITUACE ZOV - 2. ČÁST  
M 1: 500

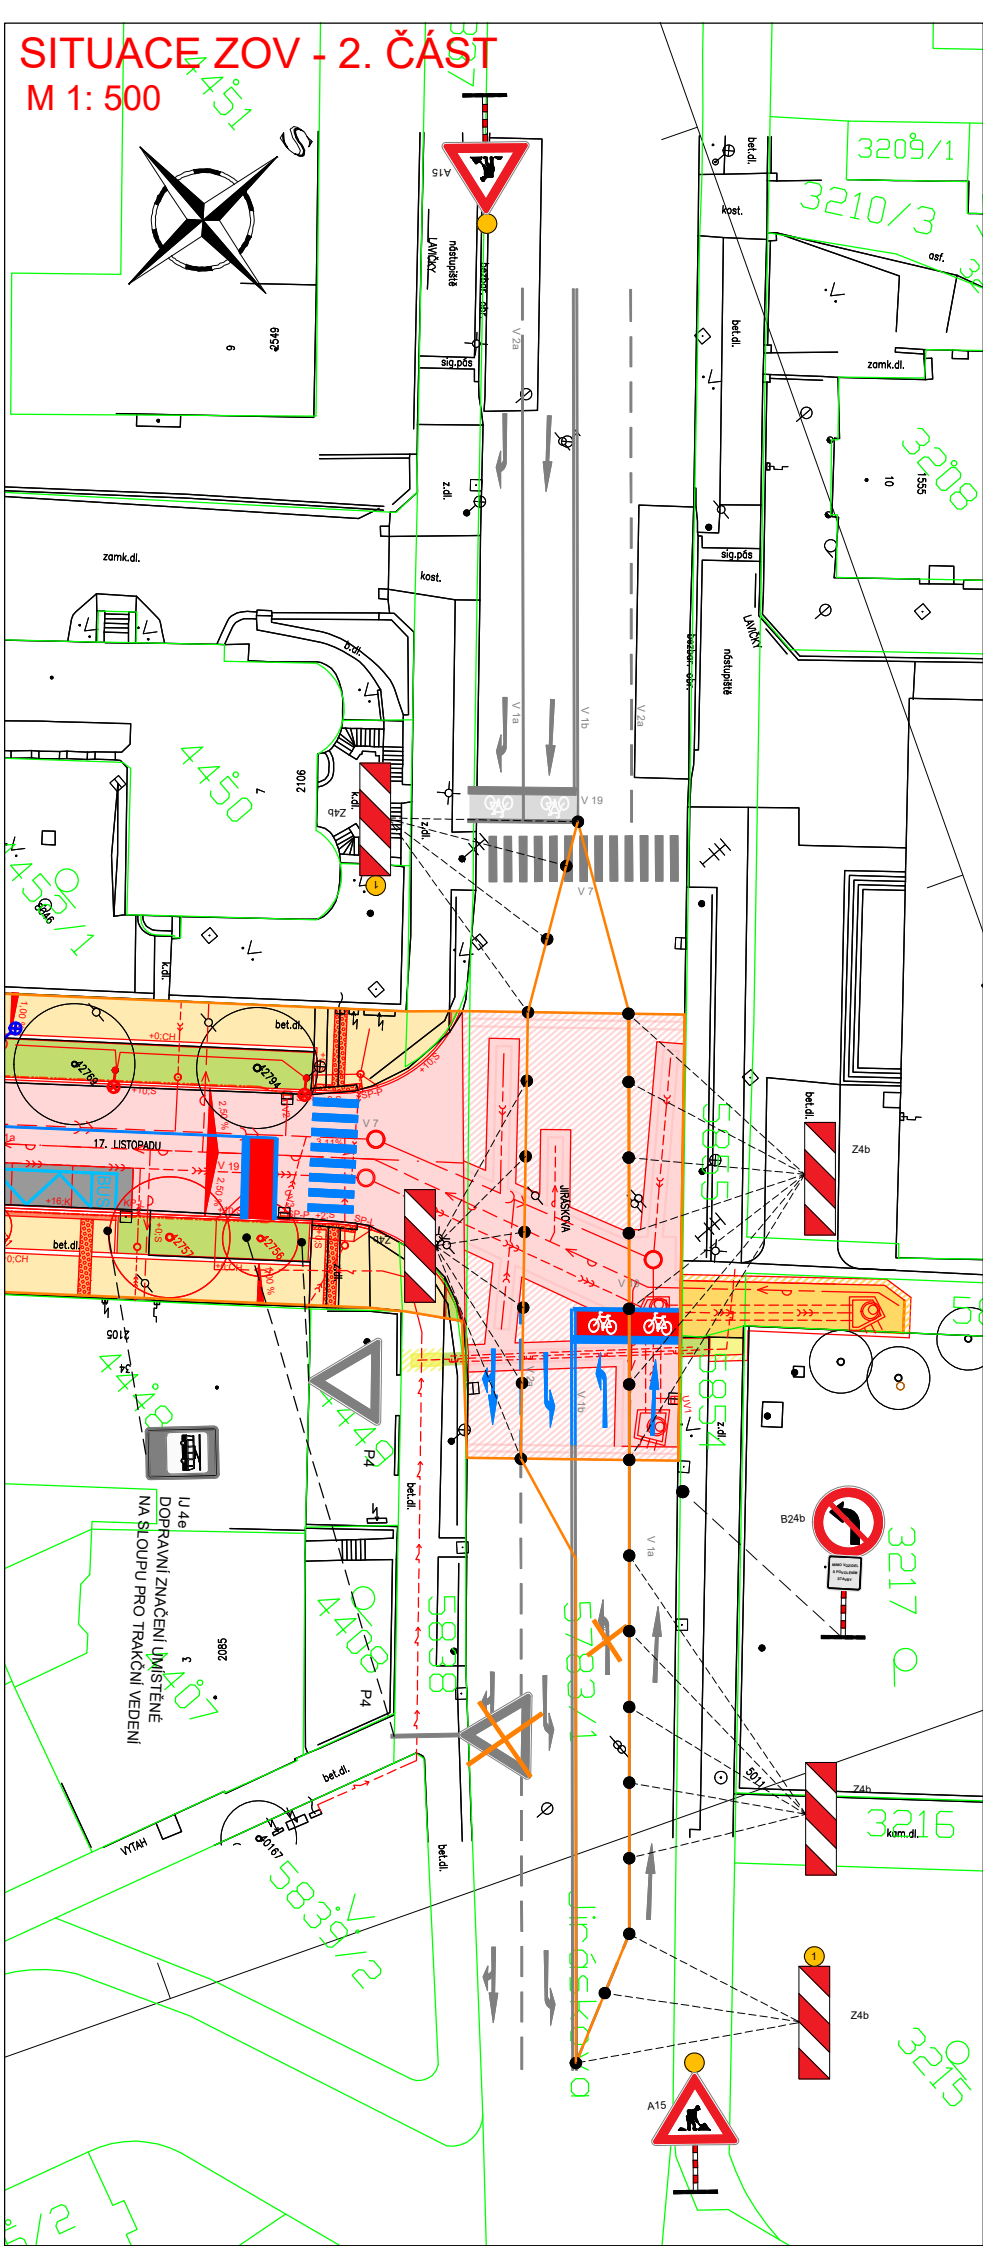

SITUACE ZOV - 4. ČÁST  
M 1: 500

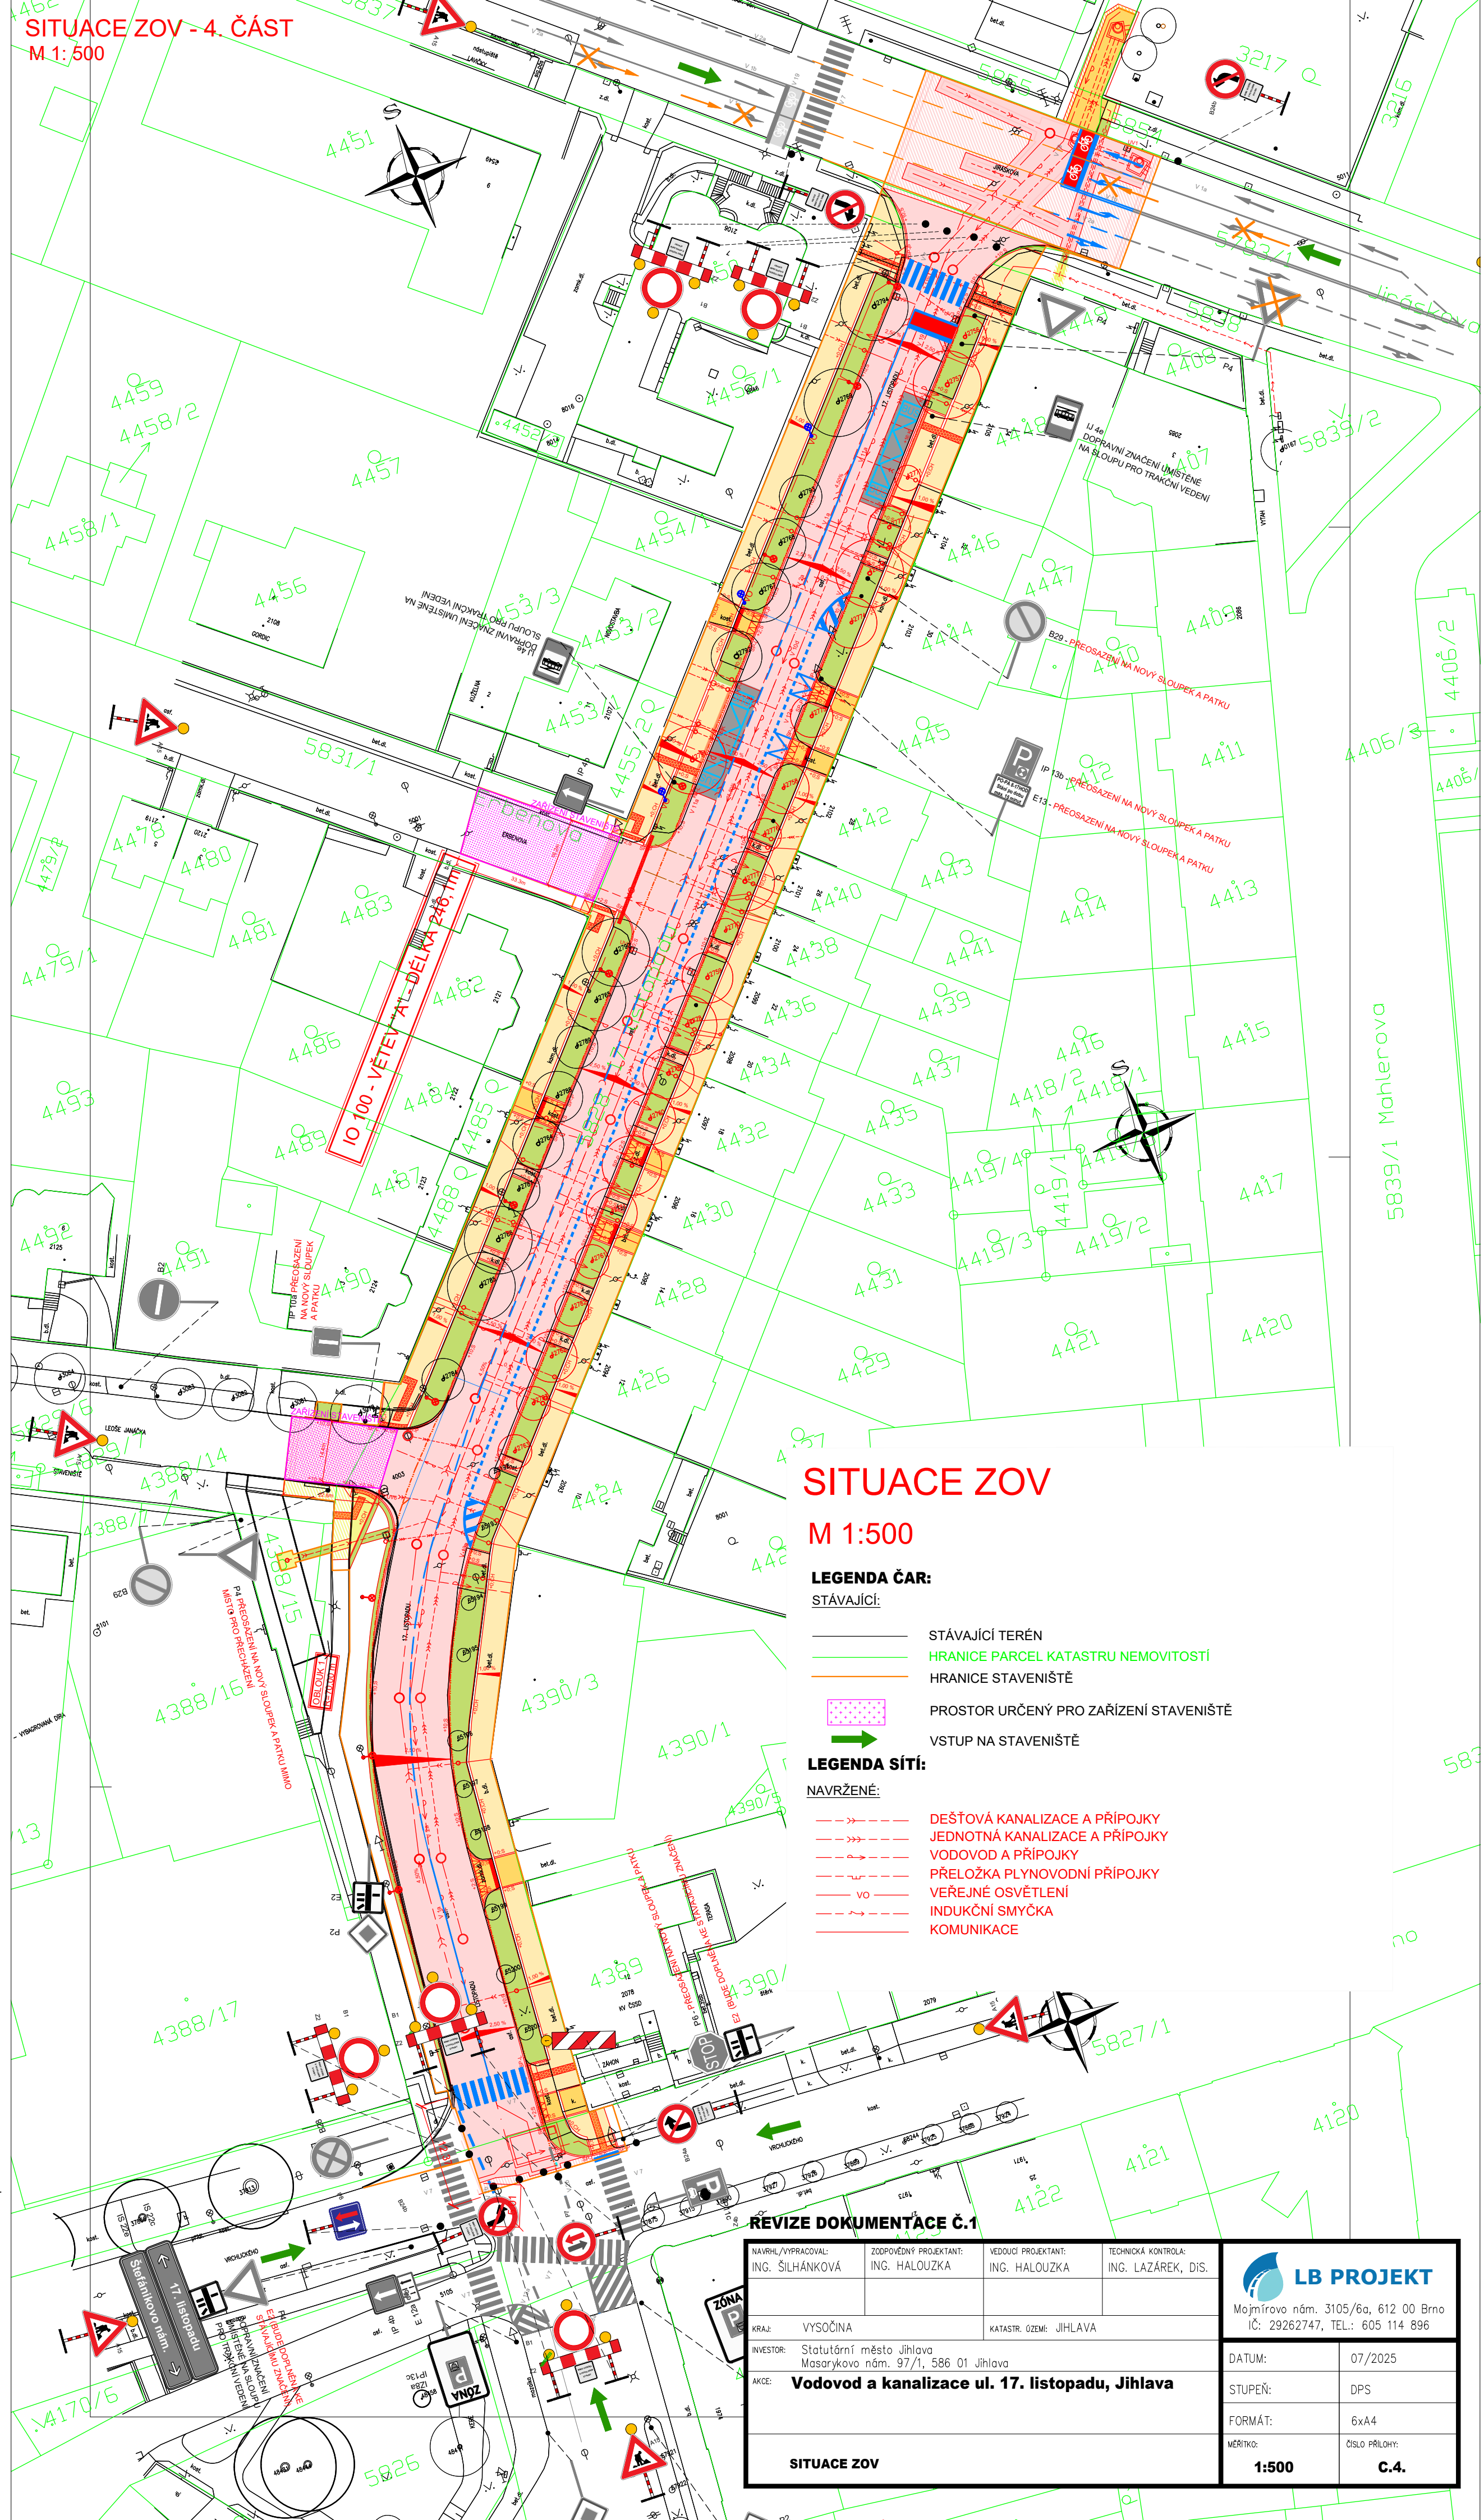


SITUACE ZOV  
M 1:500

- LEGENDA ČAR:**  
STÁVAJÍCÍ:  
— STÁVAJÍCÍ TERÉN  
— HRANICE PARCEL KATASTRU NEMOVITOSTÍ  
— HRANICE STAVENIŠTĚ  
— PROSTOR URČENÝ PRO ZAŘÍZENÍ STAVENIŠTĚ  
— VSTUP NA STAVENIŠTĚ  
**LEGENDA SÍTI:**  
NAVRŽENÉ:  
— DEŠŤOVÁ KANALIZACE A PŘÍPOJKY  
— JEDNOTNÁ KANALIZACE A PŘÍPOJKY  
— VODOVOD A PŘÍPOJKY  
— PŘELOŽKA PLYNOVODNÍ PŘÍPOJKY  
— VEŘEJNÉ OSVĚTLENÍ  
— INDUKČNÍ SMYČKA  
— KOMUNIKACE

POZNÁMKA:

- NÁVRHOVÁ RYCHLOST NA STAVENIŠTI = 10 km/h
- PROVÁDĚNÍ STAVBY JE NAVRŽENO PO ÚSECÍCH VYMEZENÝCH ŠACHTAMI KANALIZACE A DLE POKYNŮ UVEDENÝCH V TECHNICKÉ ZPRÁVĚ.
- ÚSEKY SE ZAKRYTÍM POJÍZDNÝMI DESKAMI, A JINÉ DLE UVAŽENÍ ZHOTOVITELE, BUDOU UZAVŘENY A V CO NEJKRÁTŠÍM TERMÍNŮ VYBUDOVÁNY S UVEDENÍM POVRCHU DO PŮVODNÍHO STAVU
- PŘI STAVBĚ BUDE ZACHOVÁN PRŮJEZD VOZIDEL IZS. DODAVATEL STAVBY BUDE MÍT NA STAVBĚ PROSTŘEDKY PRO UMOŽNĚNÍ PŘEJEZDU VOZIDEL IZS PŘES PŘEKOPY KOMUNIKACE (OCELOVÉ POJÍZDNÉ PLECHY, VČETNĚ MECHANIZACE UMOŽŇUJÍCÍ JEJICH OSAZENÍ). PRŮJEZDNOST UZAVŘENÉHO ÚSEKU KOMUNIKACE PRO VOZIDLA IZS BUDE V DOBĚ NEPŘÍTOMNOSTI DODAVATELE NA STAVBĚ ZABEZPEČENA POLOŽENÍM OCELOVÝCH DESEK PŘES VÝKOP
- ZACHOVÁN BUDE PŘÍSTUP KE VŠEM NEMOVITOSTEM
- PŘED ZAHÁJENÍM STAVBY BUDE VYŘÍZENO POVOLENÍ KE ZVLÁŠTNÍMU UŽÍVÁNÍ KOMUNIKACE A POVOLENÍ UZAVÍRKY MÍSTNÍ KOMUNIKACE V DOTČENÉM ÚSEKU. VLASTNÍCI NÁPOJENÝCH POZEMKŮ BUDOU V DOSTATEČNÉM PŘEDSTÍHU INFORMOVÁNÍ O TERMÍNŮ UZAVŘENÍ KOMUNIKACE.
- VÝKOPY BUDOU ZABEZPEČENY PLOTOVOU ZÁBRANOU
- NÁVRH PŘECHODNÉHO DOPRAVNÍHO ZNAČENÍ BUDE UPŘESNĚN V NAVAZUJÍCÍM STUPNI PROJEKTOVÉ DOKUMENTACE PRO PROVÁDĚNÍ STAVBY

REVIZE DOKUMENTACE Č.1							
NAVRH/VYPRACOVAV: ING. ŠILHÁNKOVÁ		ZODPOVĚDNÝ PROJEKTANT: ING. HALOUZKA		VEDOUŠÍ PROJEKTANT: ING. HALOUZKA		TECHNICKÁ KONTROLA: ING. LAZÁREK, DIS.	
KRAJ: VYSOČINA				KATASTR. OZEMÍ: JIHLAVA			
INVESTOR: Statutární město Jihlava Masarykovo nám. 97/1, 586 01 Jihlava							
AKCE: Vodovod a kanalizace ul. 17. listopadu, Jihlava							
SITUACE ZOV							

 LB PROJEKT	
Mojmírovo nám. 3105/6a, 612 00 Brno IČ: 29262747, TEL.: 605 114 896	
DATUM:	07/2025
STUPEŇ:	DPS
FORMÁT:	6x44
MĚŘÍTKO:	1:500
ČÍSLO PRŮLOHY:	C.4.